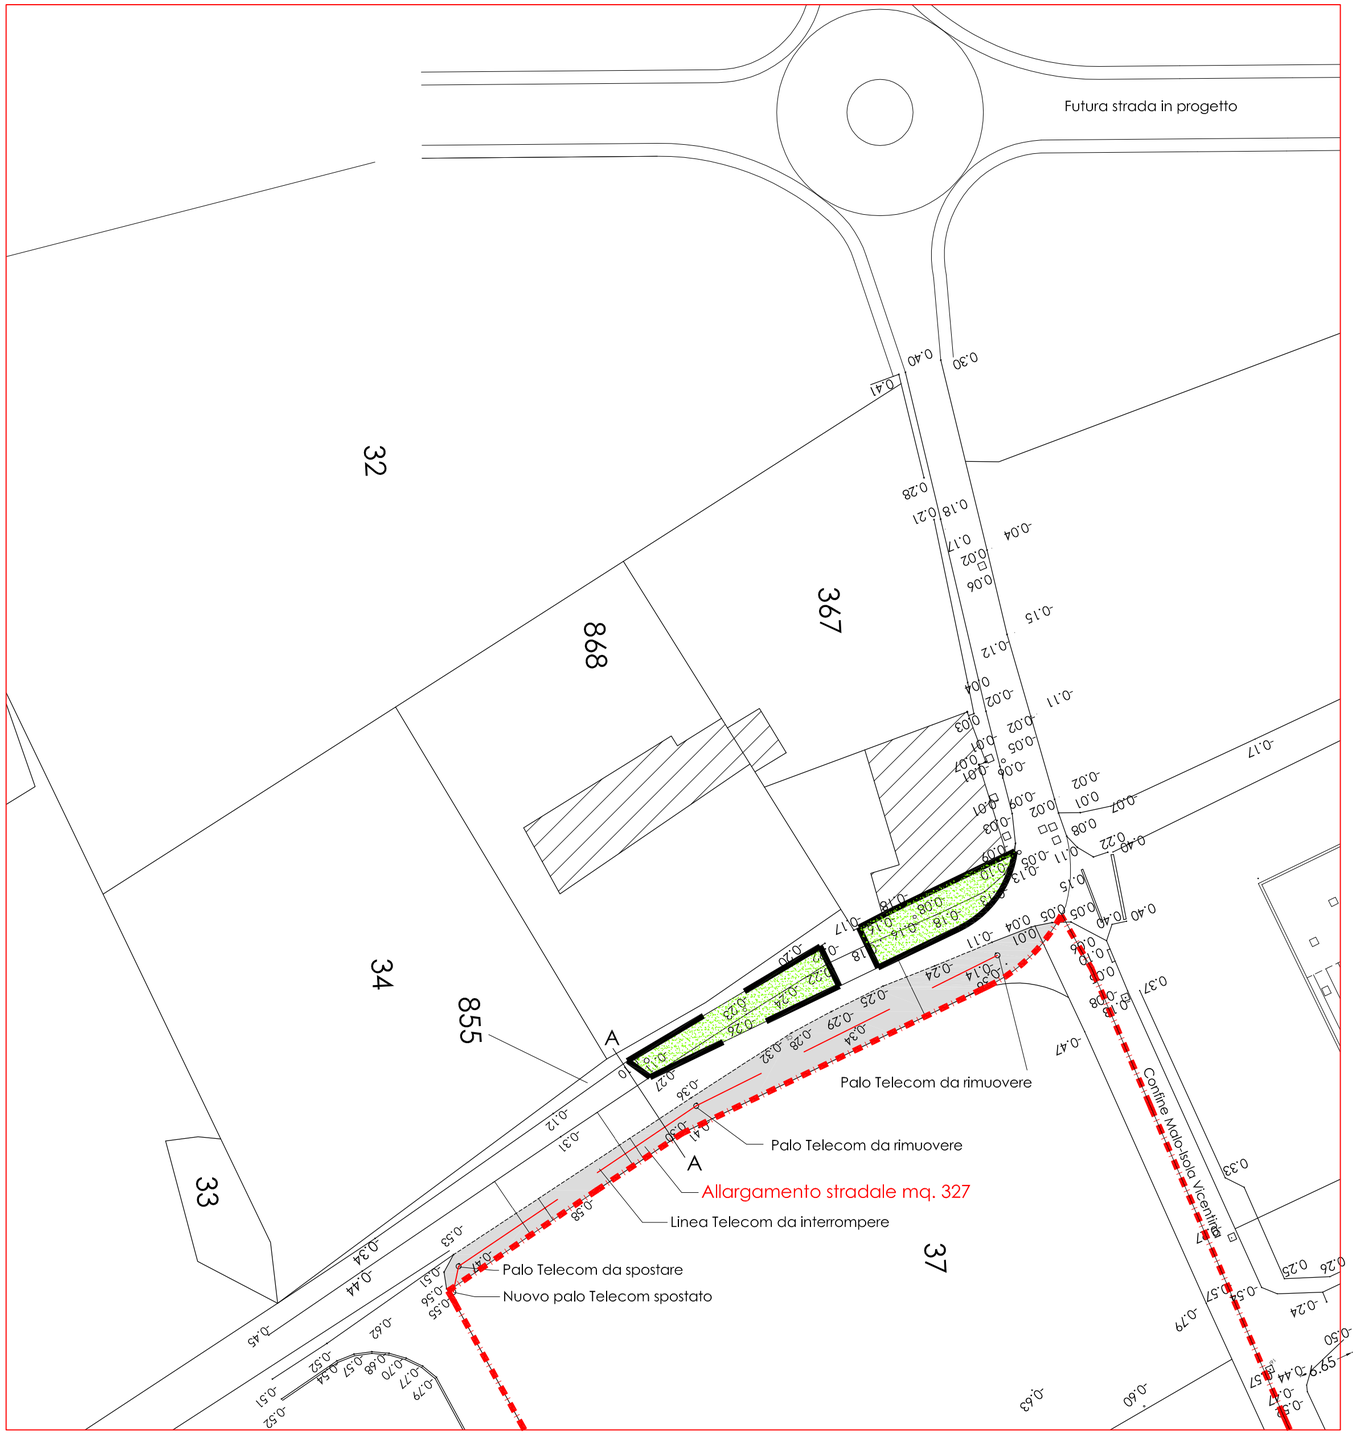

Spazio riservato U.T. Ente

COMUNE DI ISOLA VICENTINA

PROVINCIA DI VICENZA

Oggetto

P.C. INSERIMENTO NUOVI SILOS - FOSSE DI CARICO - TETTOIE

ART 3 LR55/2012

Sito

Via Fondomuri
36034 S. Tomio di Malo

Proprietà

NATCOR S.r.l.
Via Fondomuri,43 - Malo (VI)

Conduttore

FANIN S.r.l
VIA FONDOMURI, 43

ING. CLAUDIO FACCIO
Via Peuerbach, 23/4 - 36034 Malo (VI)
☎ 0445 580394 - fax 0445 584035
info@studiofaccio.it - claudio.faccio@ingpec.eu

Fase

-

Descrizione

Inquadramento planimetrico
Interventi di mitigazione in comune di Isola Vicentina

N. Elaborato V04

Scala 1:100

Emissione V04R02

Data giugno 2015

note

Ing. Claudio Faccio

Cod. pratica | *Responsabile* Ing. Claudio Faccio | *Collaboratori*

File

N° progressivo elaborato 09