




Piano H: 3.15

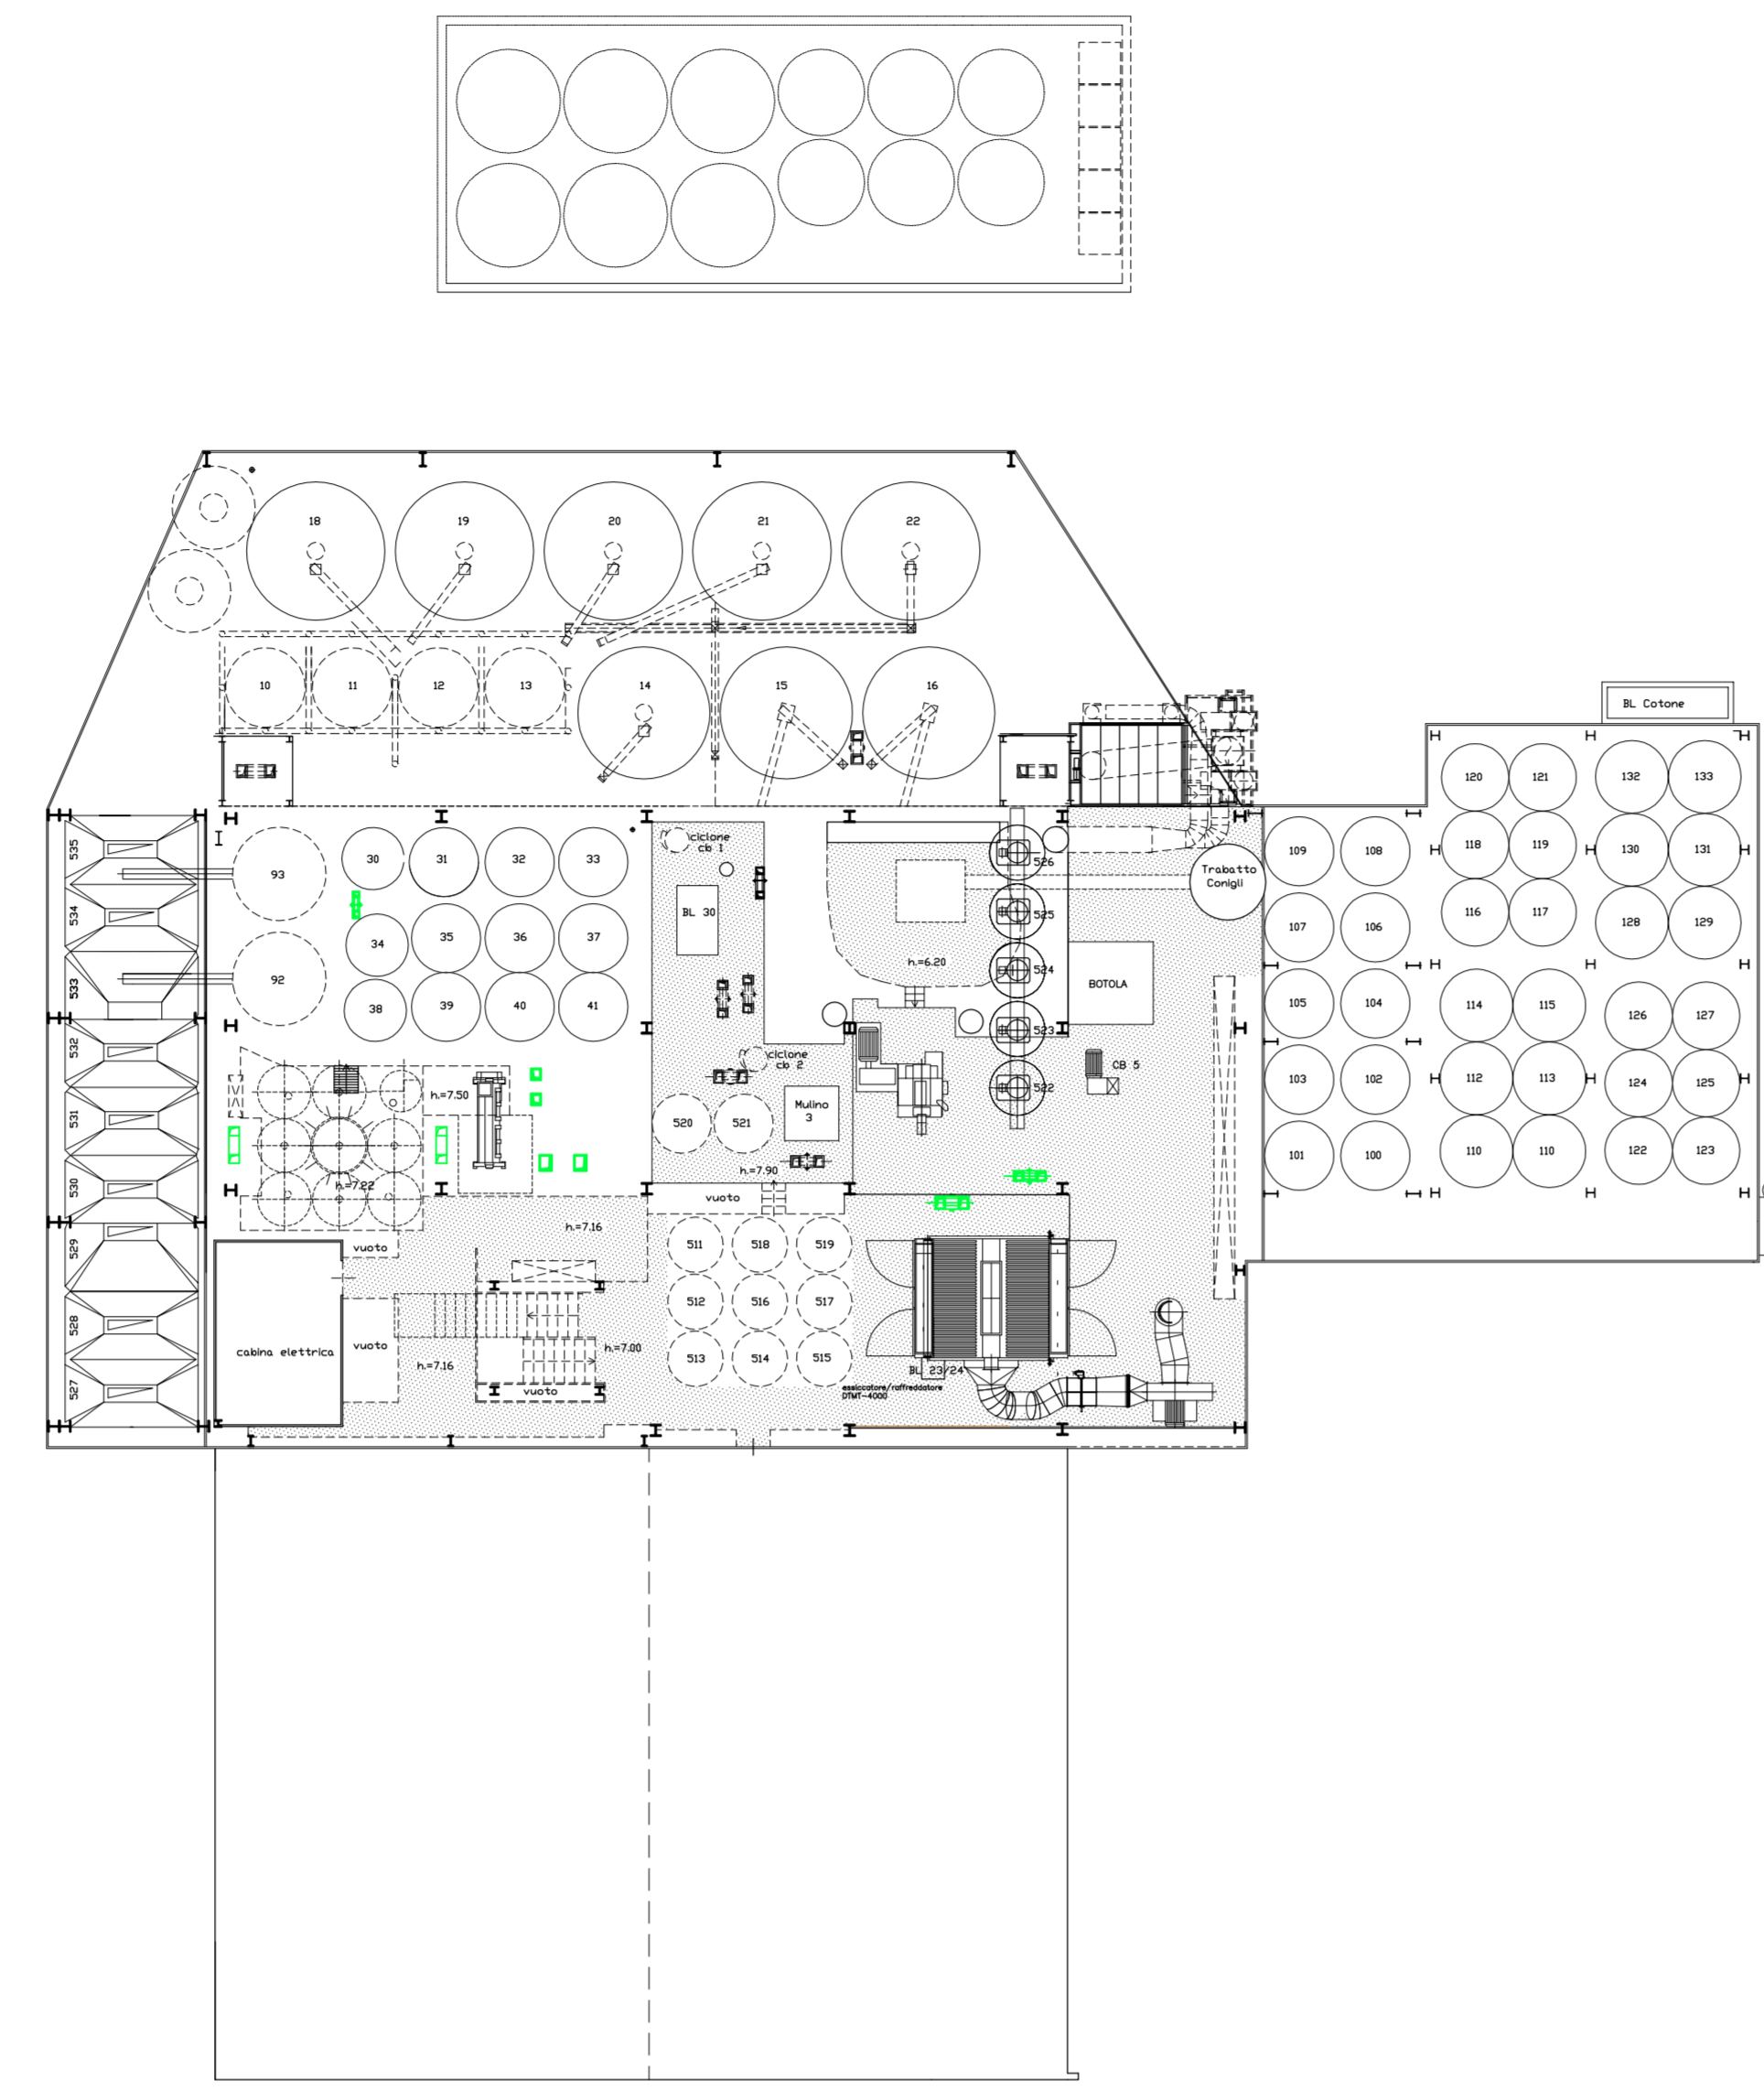


Piano H: 7.00

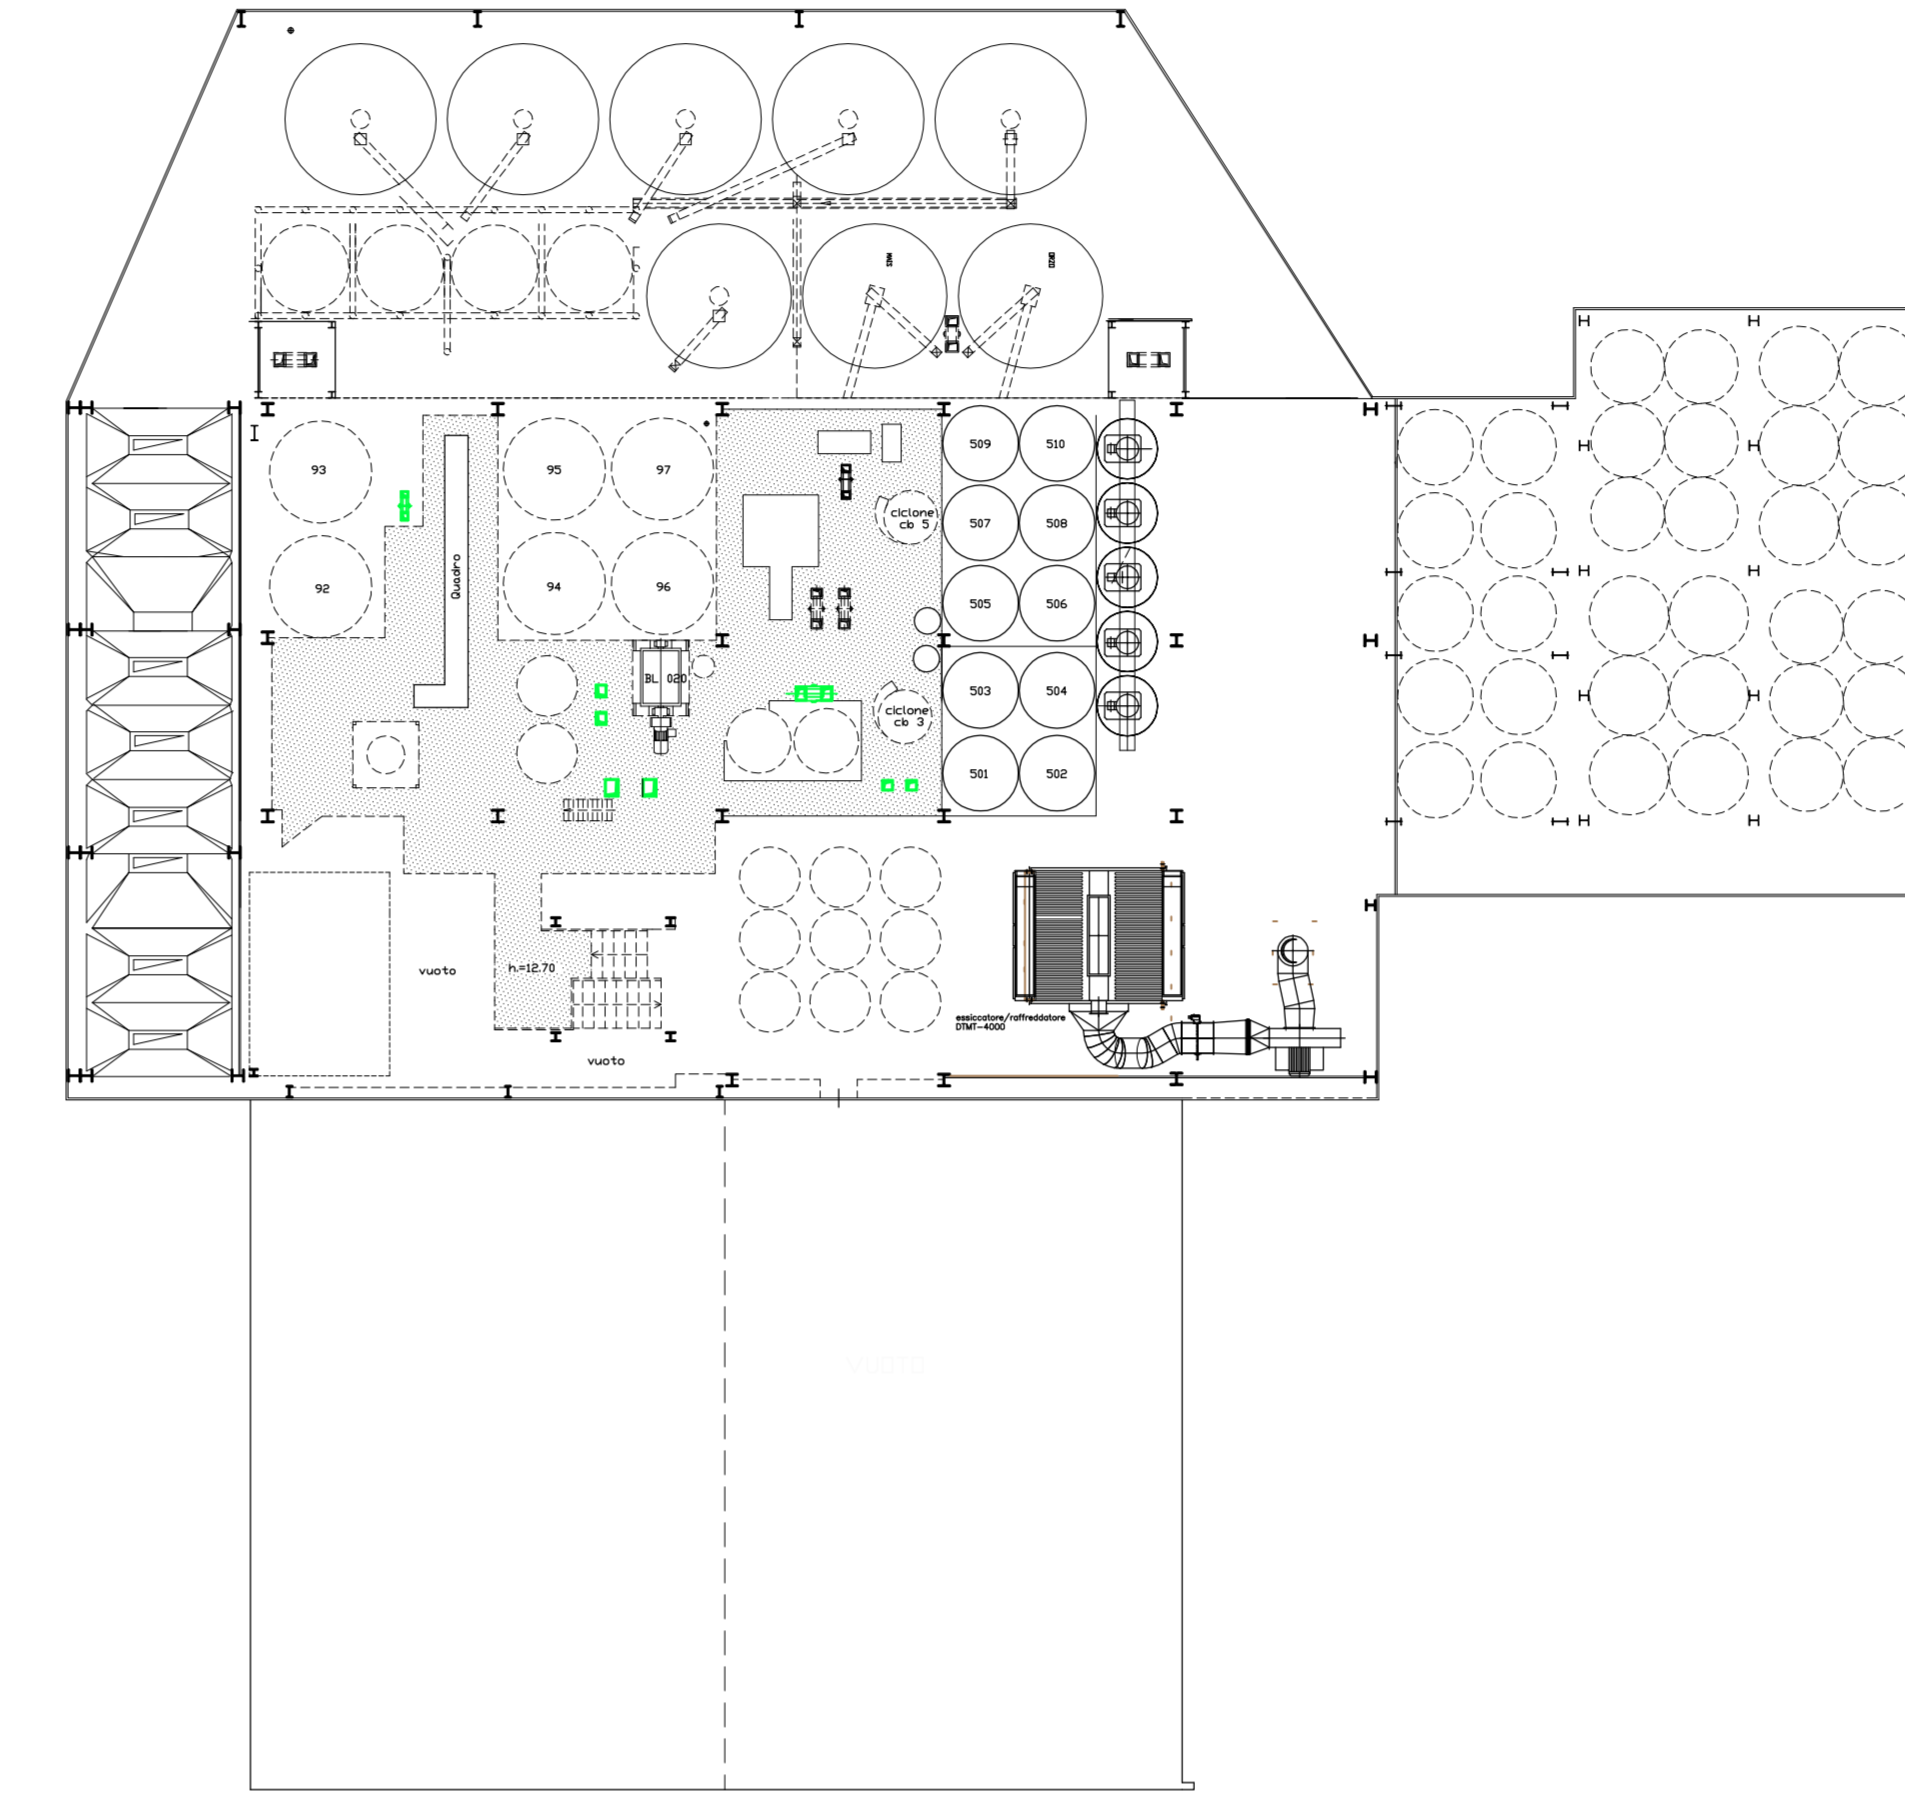


Piano H: 12.70

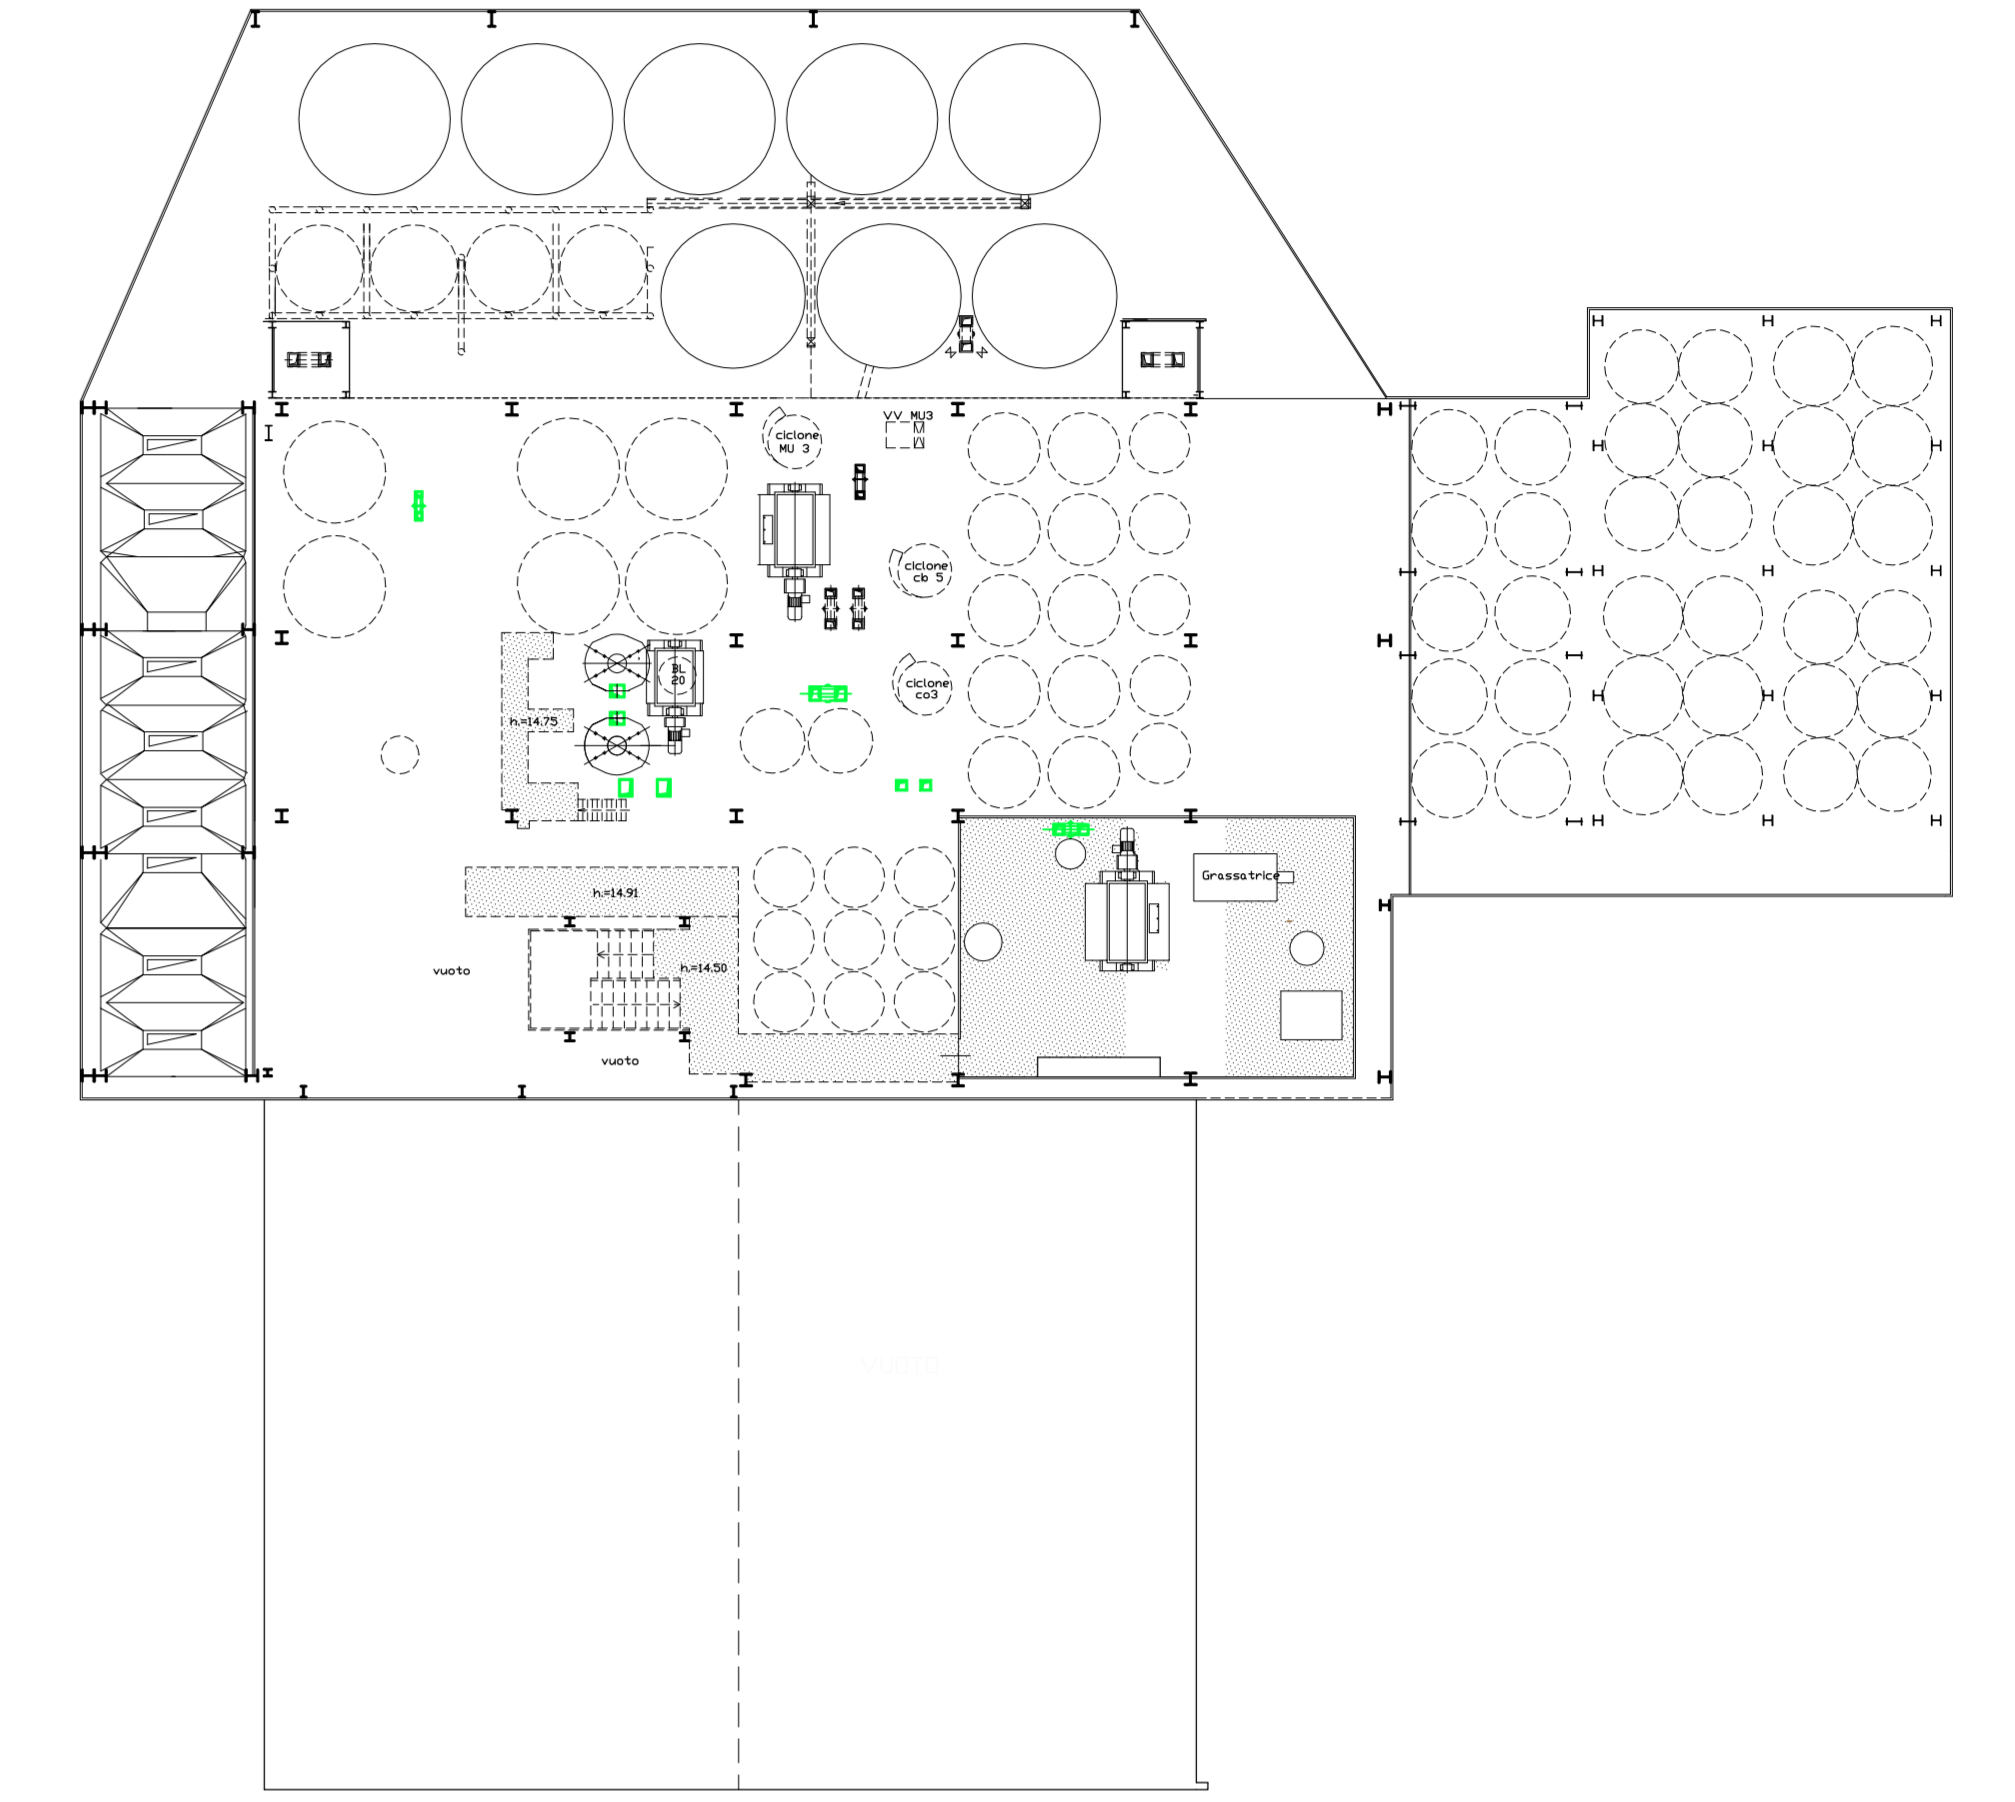


Piano H: 14.50 scala 1:100

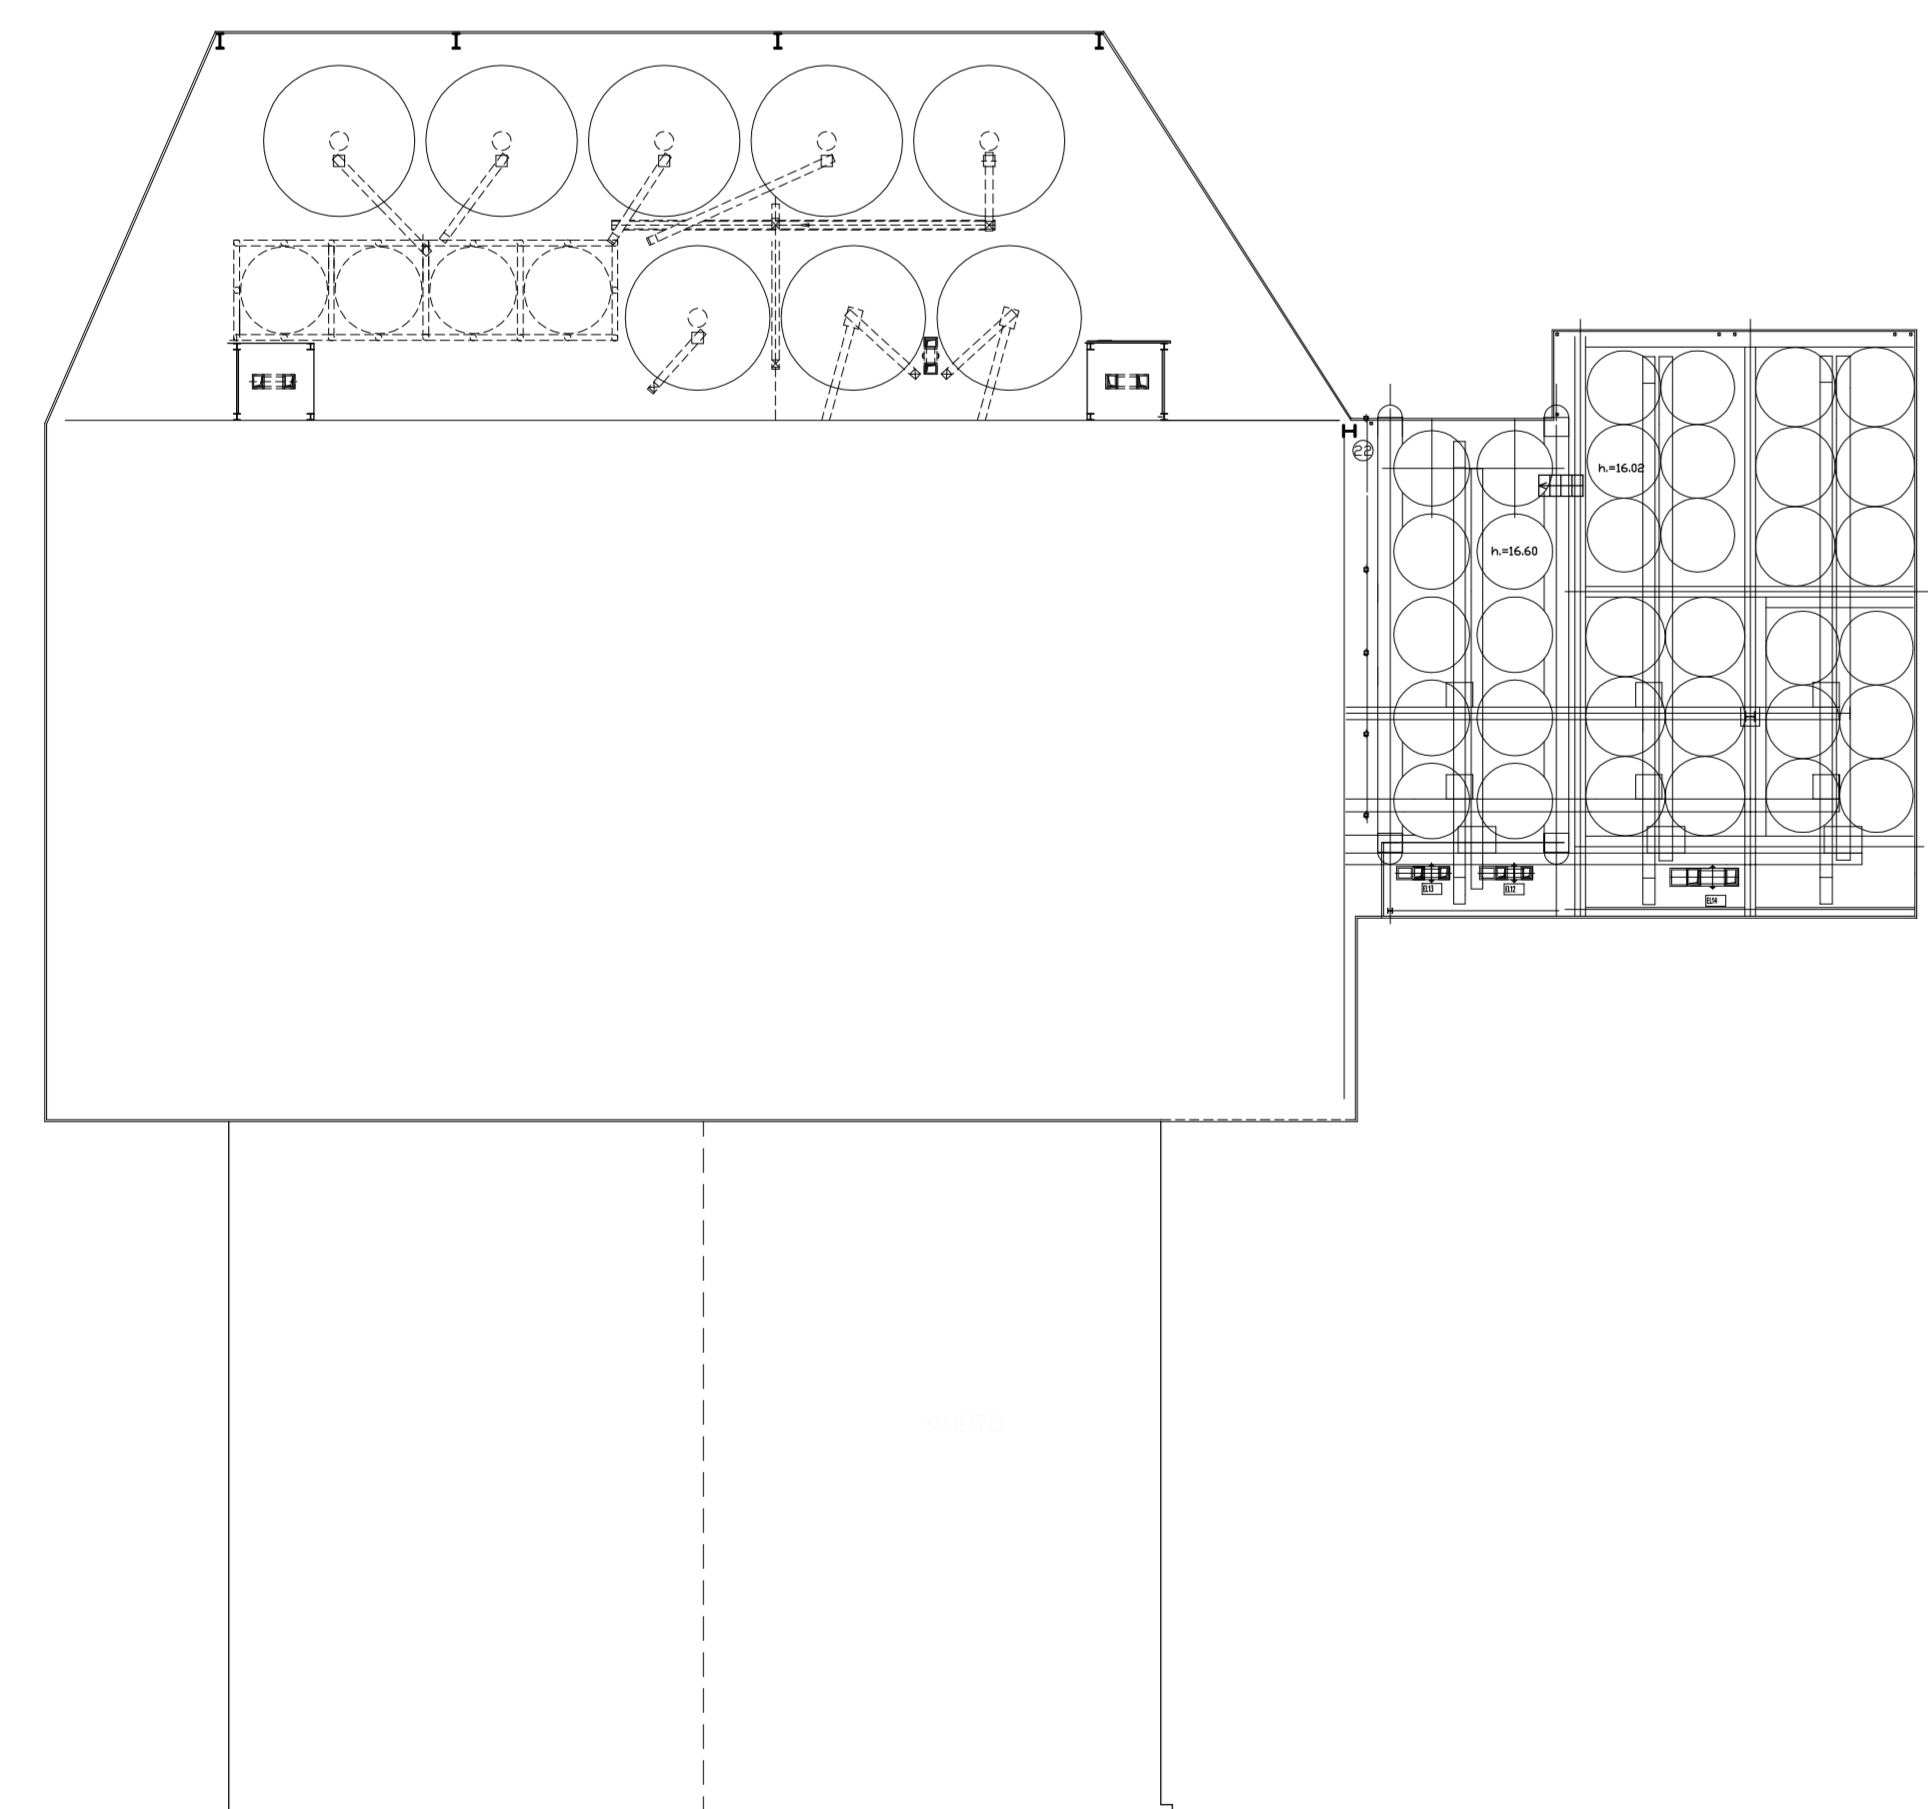

Piano H: 16.60 scala 1:100

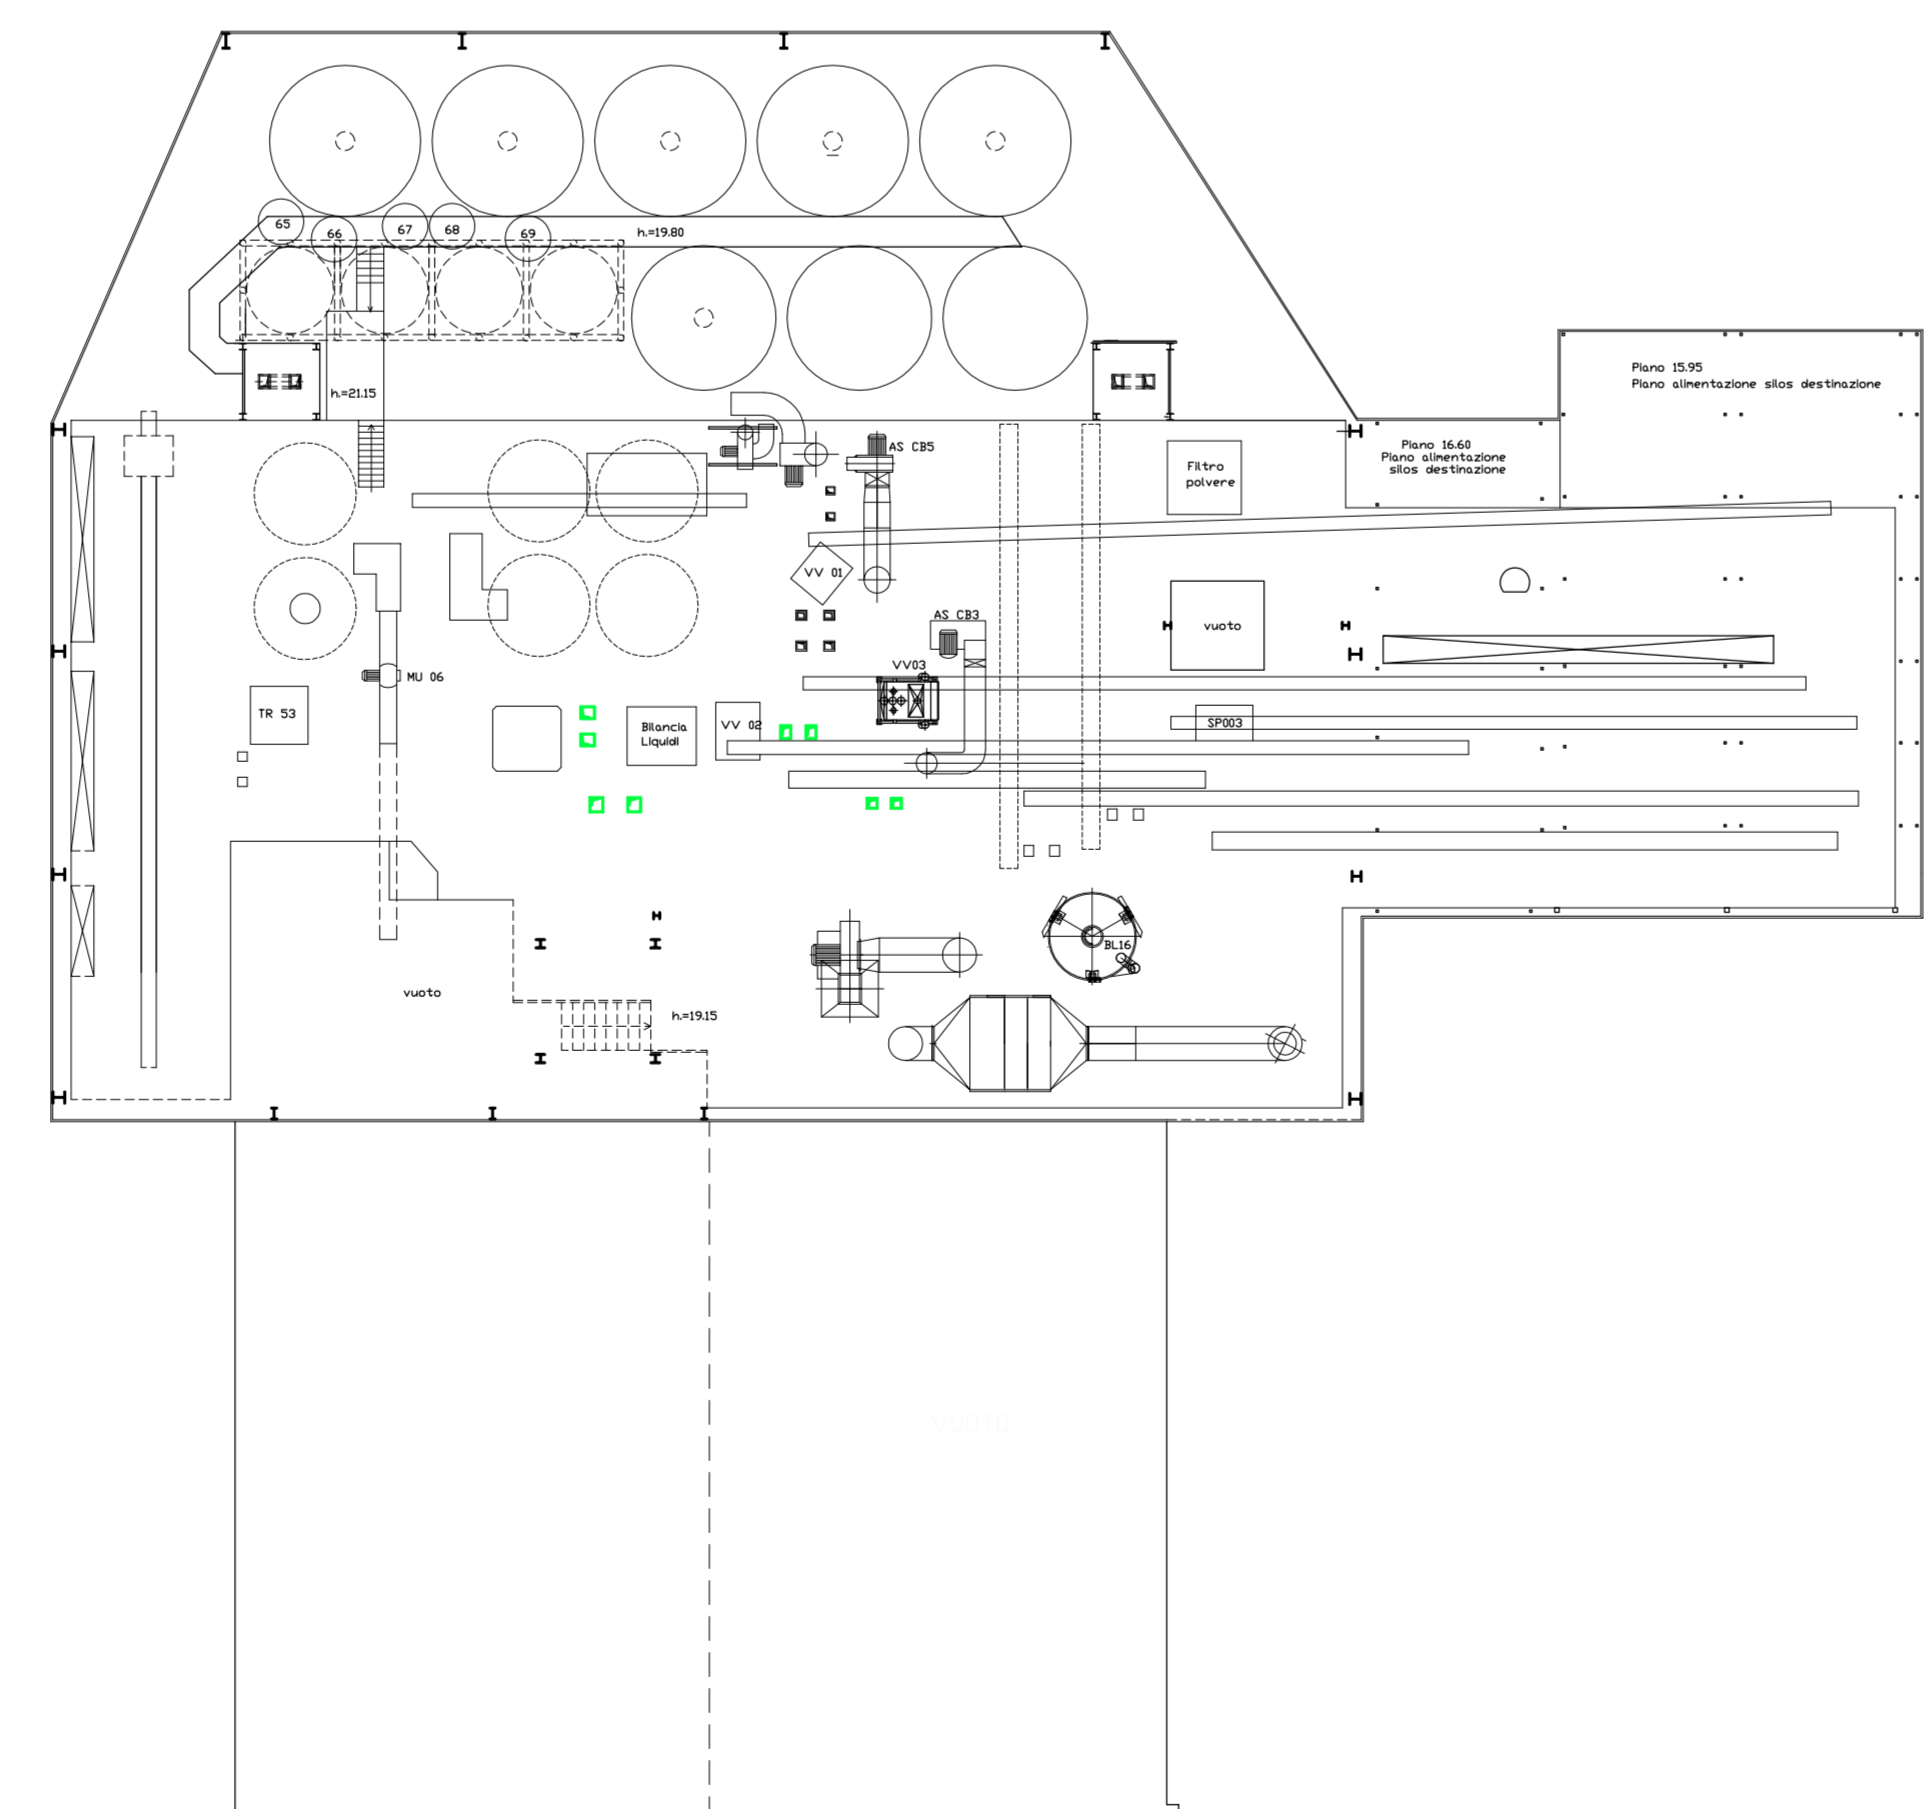

Piano H: 19.15 scala 1:100

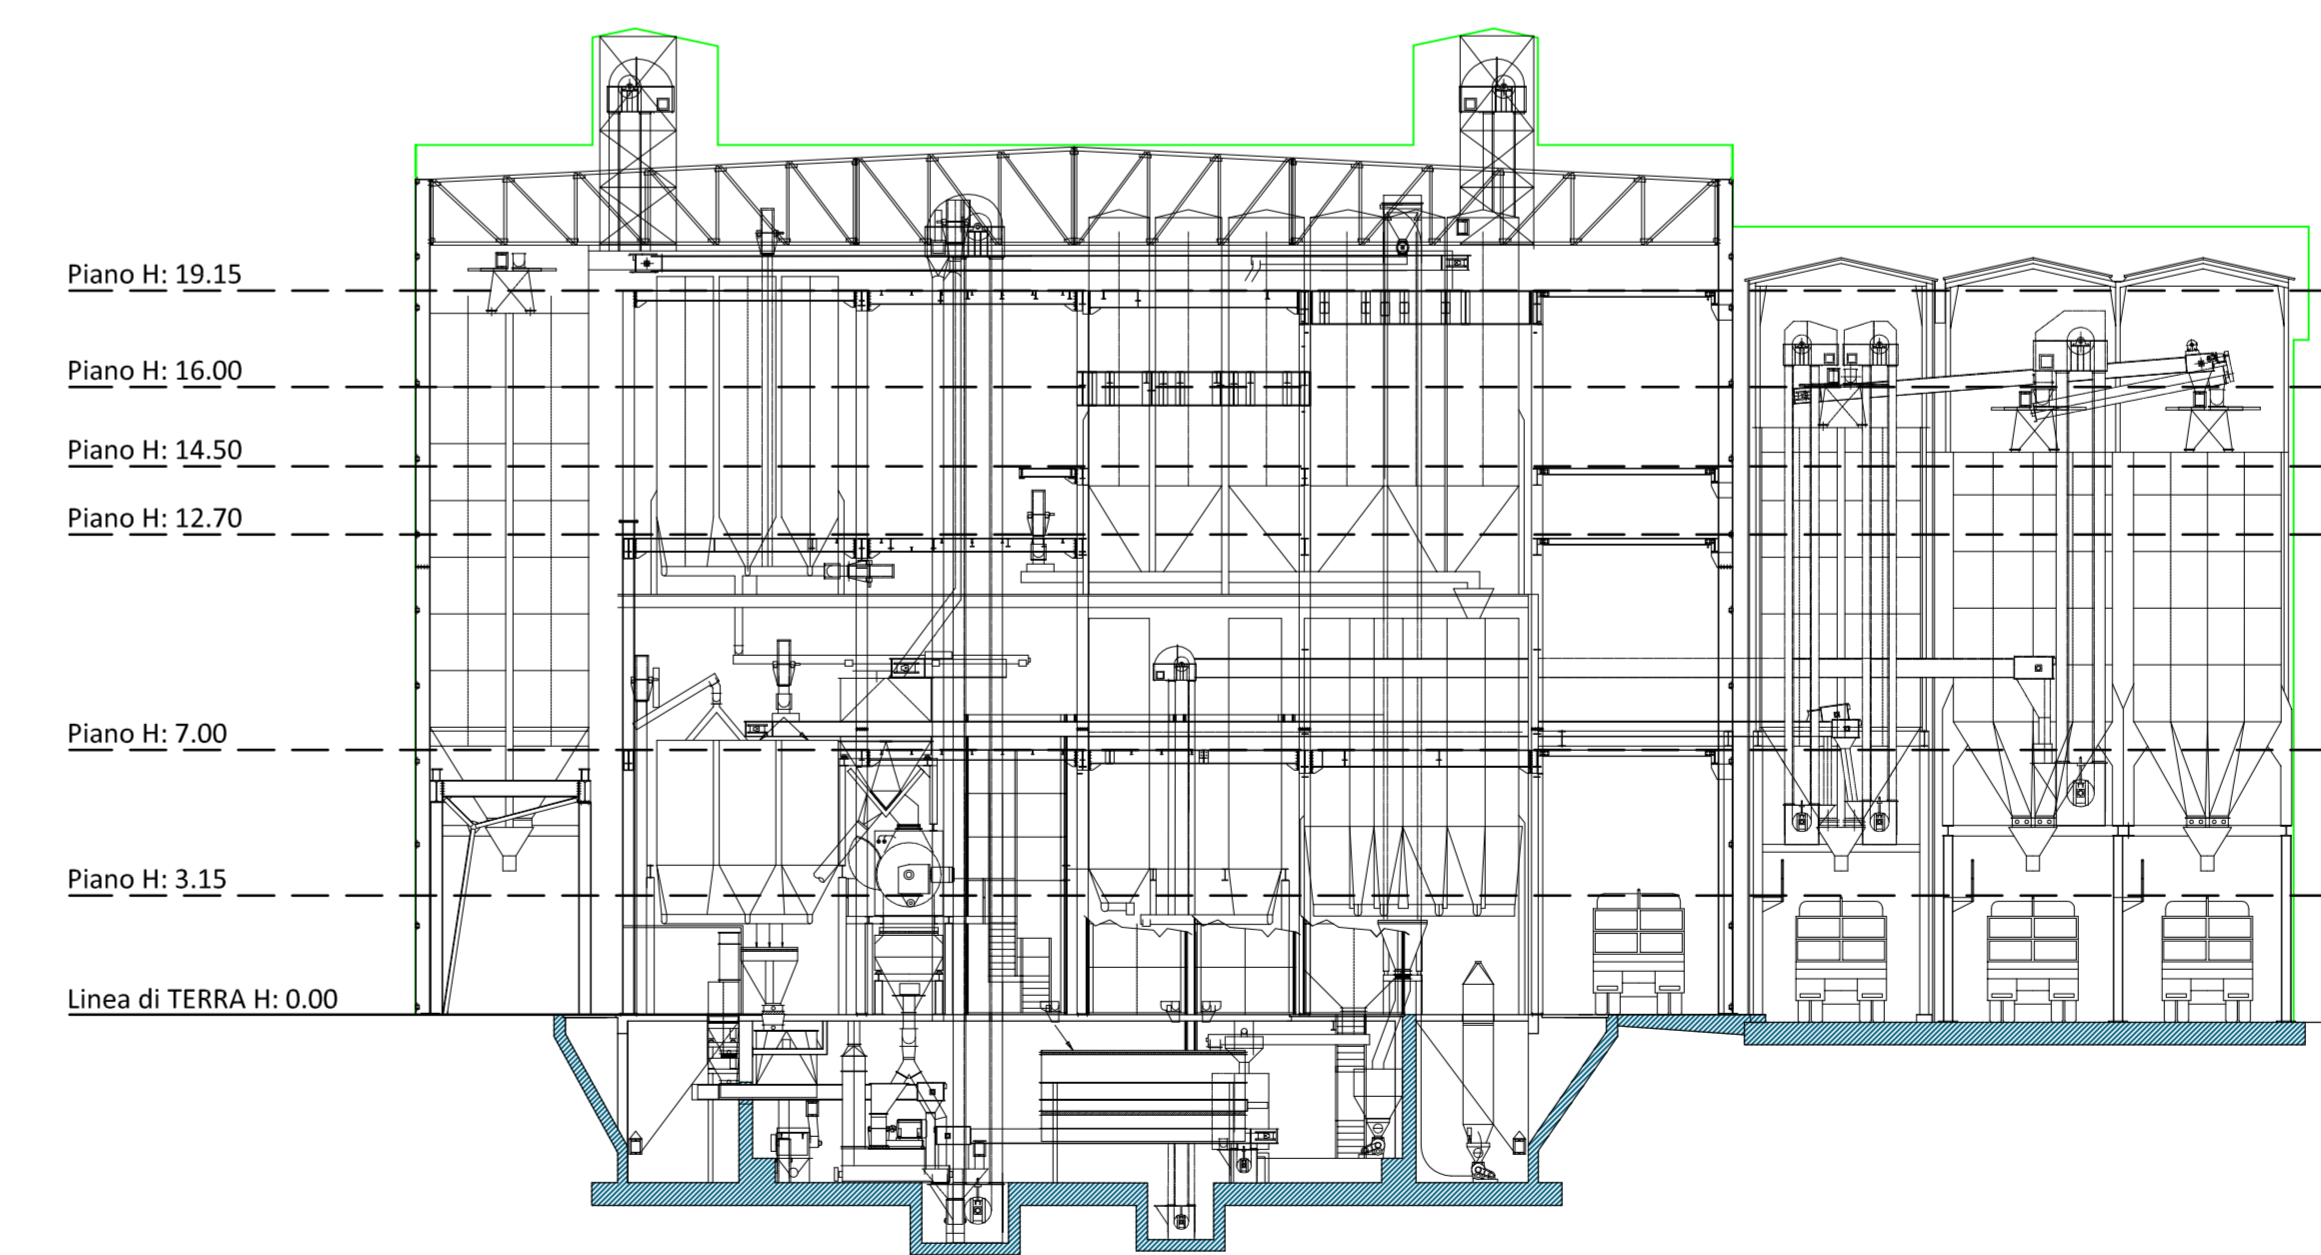

SEZIONE LATERALE

Spazio riservato U.T. Ente

**COMUNE DI MALO**  
PROVINCIA DI VICENZA

**P.C. INSERIMENTO NUOVI SILOS - FOSSE DI CARICO - TETTOIE**  
ART 3 LR55/2012

Via Fondomuri, 43  
36034 - S. TORO DI MALO (VI)

**NATCOR S.r.l.**  
VIA FONDOMURI 43 - MALO (VI)

**FANIN S.r.l.**  
VIA FONDOMURI 43

**ING. CLAUDIO FACCIO**  
Via Feuerbach, 23/4 - 36034 Malo (VI)  
Tel. 0445 580394 - Fax 0445 584035  
Info@studiofaccio.it - claudio.faccio@ingpec.eu

**STATO DI FATTO INTELAIATURA MACCHINARI**

N. Elaborato	Scala
A02A	1:200
A02AR00	ottobre 2015

Ing. Claudio Faccio

Cost. pratica: Resp.abile: Collaborator: Ing. Claudio Faccio

14