

LEGENDA PIAZZOLE DELLA MESSA IN RISERVA E ACCUMULO MPS

- LINEA 1- RIFIUTI DA DEMOLIZIONE**
- A1** Messa in Riserva rifiuti della Tipologia 7.1
 - A2** Messa in Riserva rifiuti della Tipologia 7.2
 - A3** Messa in Riserva rifiuti della Tipologia 7.3
 - A4** Messa in Riserva rifiuti della Tipologia 7.11
 - D** Messa in Riserva rifiuti dubbi in attesa di analisi di verifica
 - F** Area accumulo Roccia acquistata (materia prima)
 - G** Accumulo inerte lavorato (MPS) 0-80 mm
 - S12** Accumulo graniglia vetro pulita (materia prima)
 - S13** Accumulo sabbia vetro pulita (materia prima)
- LINEA 2- TERRE E ROCCE DA SCAVO**
- B1** Messa in riserva terre e rocce della Tipologia 7.31 bis - colonna A della Tab. 1, All. 5 alla parte IV del D.Lgs. 152/2006
 - B2** Messa in riserva terre e rocce della Tipologia 7.31 bis - colonna B della Tab. 1, All. 5 alla parte IV del D.Lgs. 152/2006
 - H1** Accumulo terre vagliate (MPS) di colonna A della Tab. 1, All. 5 alla parte IV del D.Lgs. 152/2006
 - H2** Accumulo terre vagliate (MPS) di colonna B della Tab. 1, All. 5 alla parte IV del D.Lgs. 152/2006
- LINEA 3- CONGLOMERATO BITUMINOSO**
- C** Messa in Riserva rifiuti della Tipologia 7.6
 - L** Accumulo conglomerato bituminoso lavorato (MPS)
- LINEA 4- SCORIE DA ACCIAIERIA**
- E** Messa in Riserva rifiuti della Tipologia 4.4
 - S7** Accumulo scorie di acciaieria lavorate 0-5mm (MPS)
 - S8** Accumulo scorie di acciaieria lavorate 5-8mm (MPS)
 - S9** Accumulo scorie di acciaieria lavorate 8-12mm (MPS)
- LINEA 5- RIFIUTI PLASTICI**
- N** Area accumulo rifiuto plastico - Tipologia 6.1
 - O** Area accumulo rifiuto plastico indifferenziato - Tipologia 6.2
 - P** Area accumulo polistirolo selezionato - Tipologia 6.1
 - Q1** Area accumulo materiali plastici selezionati - Tipologia 6.1
 - Q2** Area accumulo materiali plastici selezionati - Tipologia 6.2
- LINEA 6- GESSO**
- A5** Messa in Riserva rifiuto con CER 170802
 - S10** Accumulo gesso lavorato (MPS)

SUPERFICI PIAZZOLE


| area | attività | codici CER | superficie massima mq | volumi massimo mc | quantità massima ton |
|------|--------------|--|-----------------------|-------------------|----------------------|
| A1 | 7.1 | [170301][170302][170303][170304][170307][170308][103311] | 547 | 1302 | 1953 |
| A2 | 7.2 | [103099][103098][104410][104413] | 547 | 1302 | 1953 |
| A3 | 7.3 | [103293][103296][103298] | 547 | 1302 | 1953 |
| A4 | 7.11 | [170508] | 547 | 1302 | 1953 |
| A5 | 7.1 | [170601] | 547 | 1302 | 1953 |
| B1 | 7.31 bis - A | [170504][200202] | 160 | 213 | 277 |
| B2 | 7.31 bis - B | [170504][200202] | 547 | 1302 | 1953 |
| C | 7.6 | [170302] | 274 | 652 | 978 |
| E | 4.4 | [100302][100903] | 273 | 650 | 1170 |
| N | 6.1 | [103094][103092][191204][200139] | 15 | 40 | 8 |
| O | 6.2 | [070213][160306][191204] | 15 | 40 | 8 |
| P | 6.1 | [150102] | 15 | 40 | 8 |
| Q1 | 6.1 | [191204][200139][020104] | 15 | 20/40 | 4/16 |
| Q2 | 6.2 | [070213][160306] | 4 | 8 | 2 |
| L | | | 55 | 150 | 225 |

LEGENDA

- Recinzioni
- ○ ○ ○ Limite attuale impianto di recupero
- — — Limite di progetto impianto di recupero
- Delimitazione catastale
- ▣ Edifici catastali
- ↔ Viabilità interna




LAY OUT GENERALE ATTUALE IMPIANTO DI RECUPERO
Scala 1:250

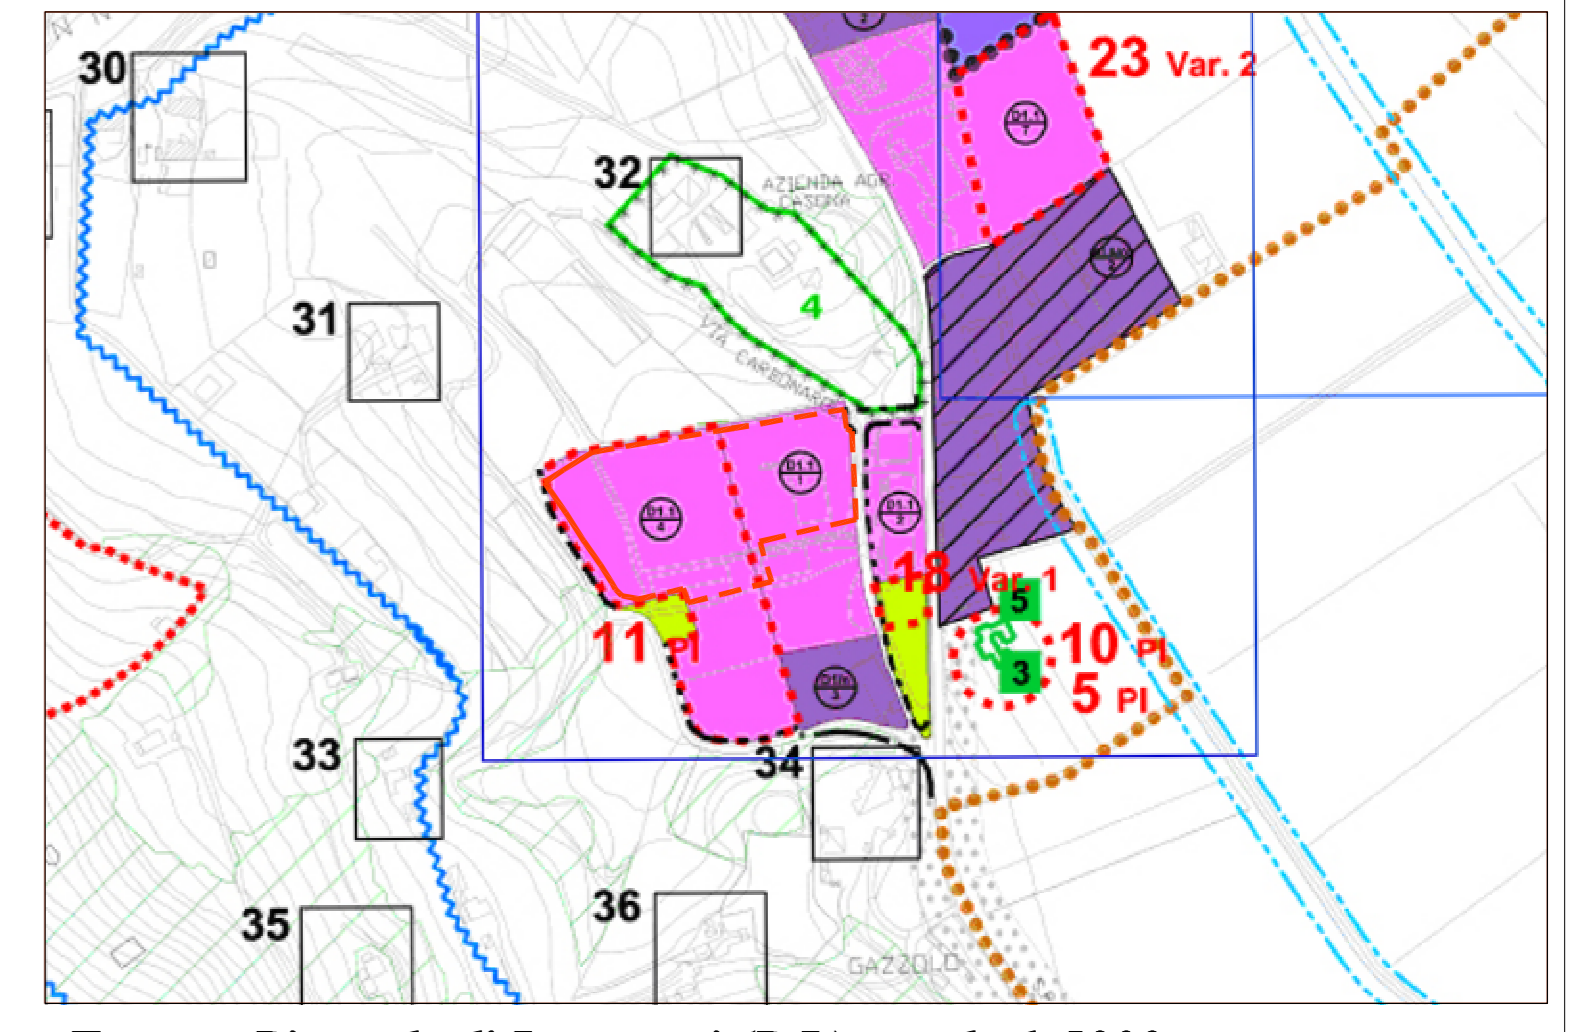

Estratto Piano degli Interventi (P.I.) - scala 1:5000
Comune di San Germano dei Berici

- Legenda del Piano degli Interventi (P.I.)**
Comune di San Germano dei Berici
- Area D1.1: per investimenti produttivi di medio-alta intensità
 - Area D1.2: per investimenti produttivi e commerciali di medio-alta intensità
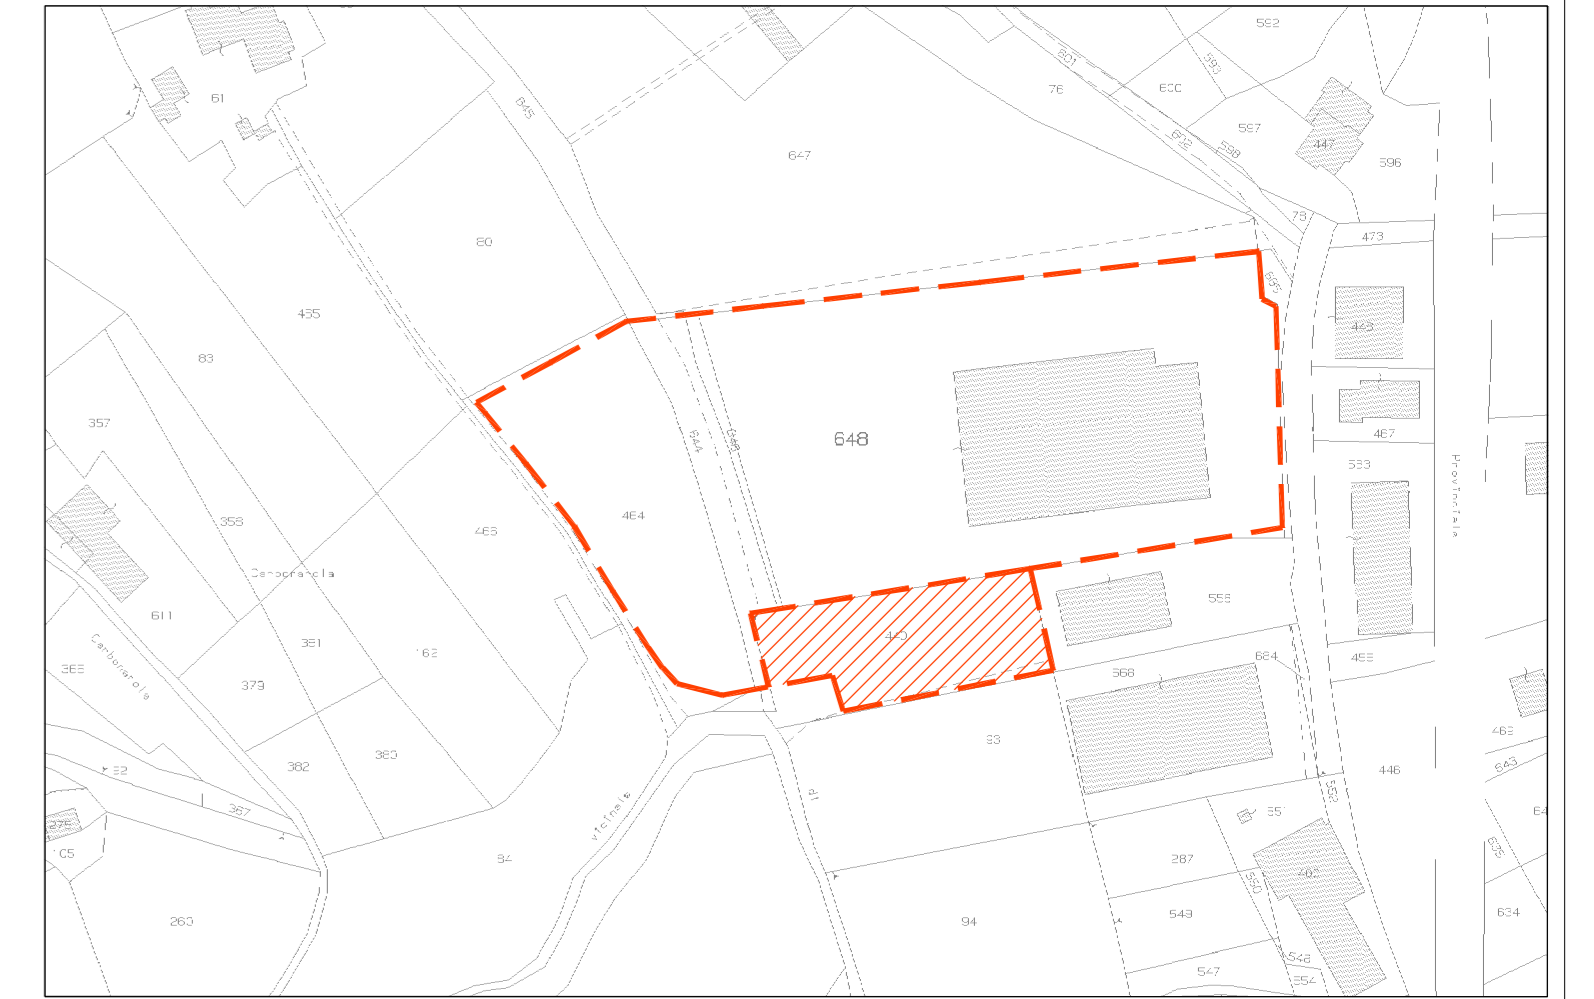

Estratto Catastale - scala 1:2000
Comune di San Germano dei Berici, Foglio 6

- Legenda Estratto Catastale**
- Limite attuale impianto di recupero
 - ▨ Porzione aggiunta a seguito della variante

REGIONE DEL VENETO PROVINCIA DI VICENZA

COMUNE DI SAN GERMANO DEI BERICI

PROGETTO PRELIMINARE DI MODIFICA DELL'IMPIANTO DI RECUPERO RIFIUTI SPECIALI NON PERICOLOSI DELLA DITTA FREALDO ASFALTI SRL
Autorizzato con A.L.A. n°10/2015 del 07/07/2015 della Provincia di Vicenza
VERIFICA DI ASSOGGETTABILITA' A V.I.A.
(Art. 20 del D.Lgs. 152/2006 e s.m.l.)

Proprietari:
frealdo
FREALDO ASFALTI srl
via Fontana Samara, 2
36040 SAN GERMANO DEI BERICI (VI)

Relazione progettata:
STUDIO MAZZUCATO
via Biondi, n°27
36075 ALTE DI MONTECCHIO MAGGIORE (VI)
Tel:0445/99120 Fax:0445/99142
e-mail: info@studiomazzucato.eu

INQUADRAMENTO, PLANIMETRIA E LAY OUT GENERALE ATTUALE DELL' IMPIANTO DI RECUPERO

Documento redatto da:
Dott. Ing. MAZZUCATO Federico

Dott. Arch. MAZZUCATO Silvia

Scala: 1/250-1/2000-1/5000
Data:

Elaborato:
E.1