SEZIONE A-A'
scala 1/100

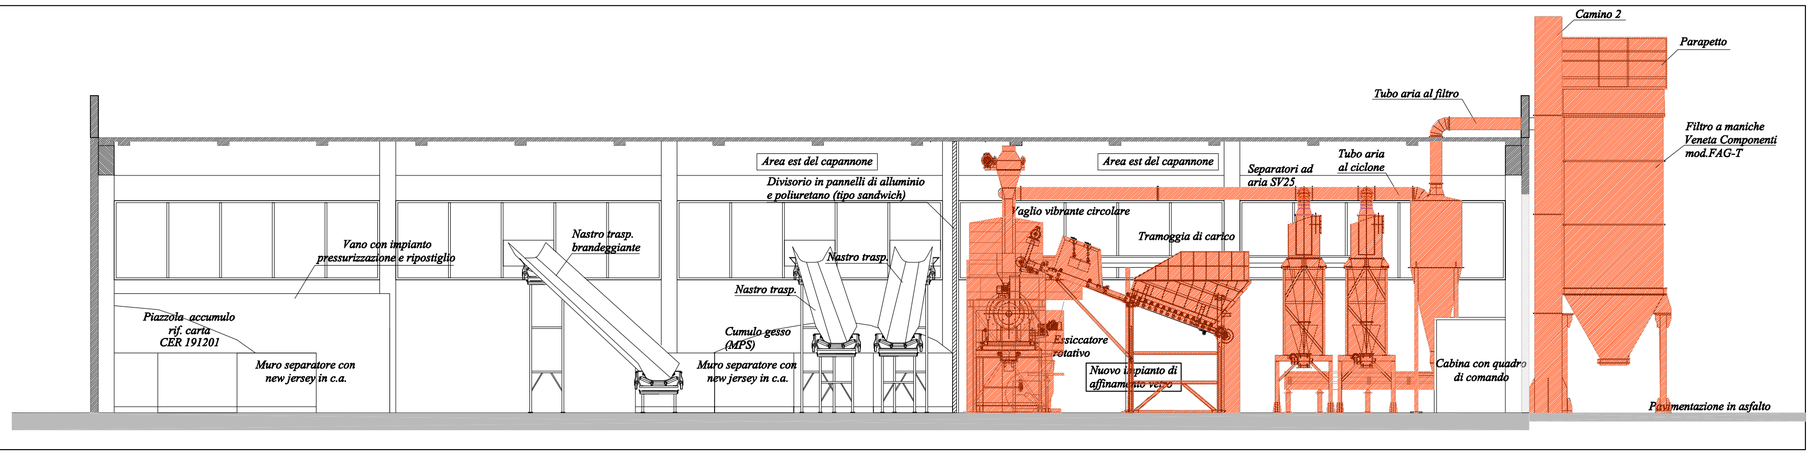

SEZIONE B-B'
scala 1/100

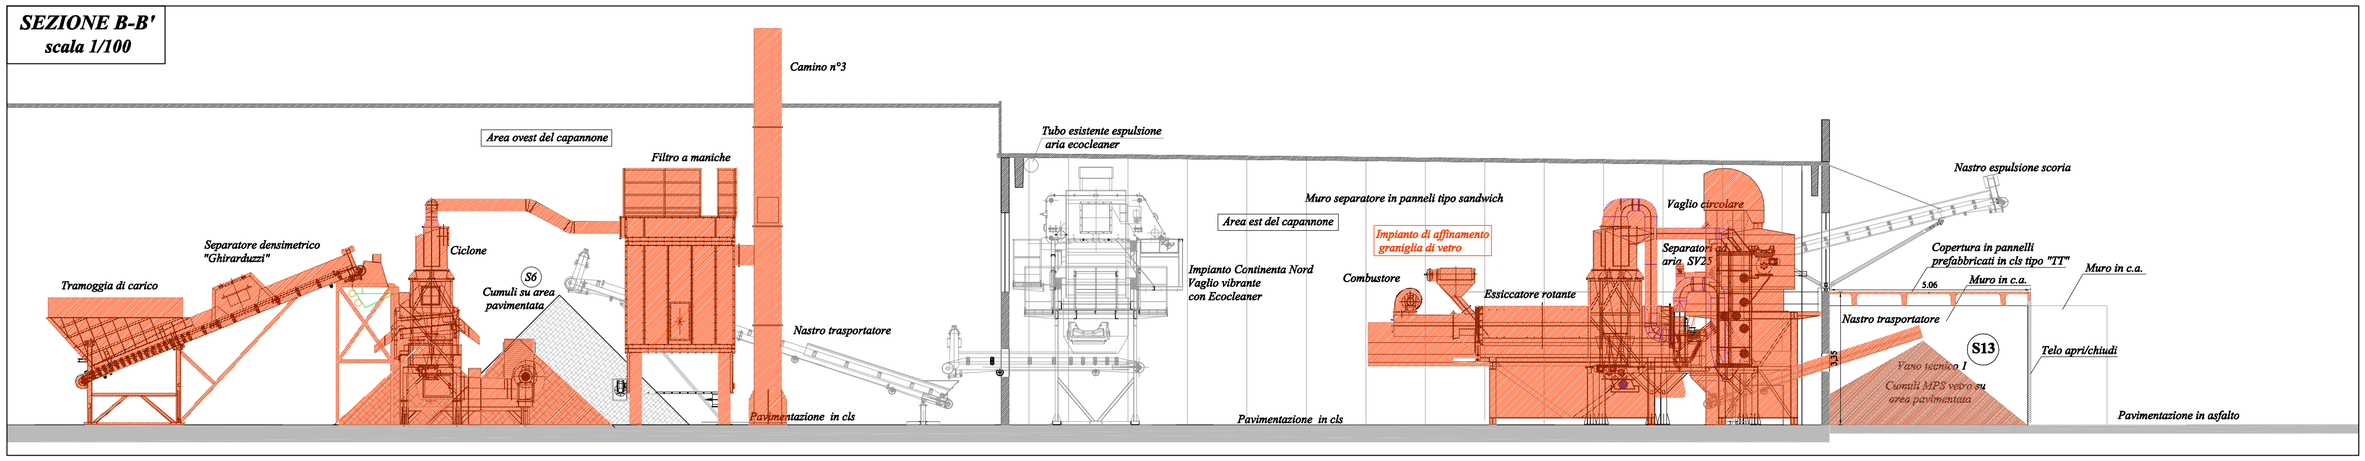

SEZIONE C-C'
scala 1/100

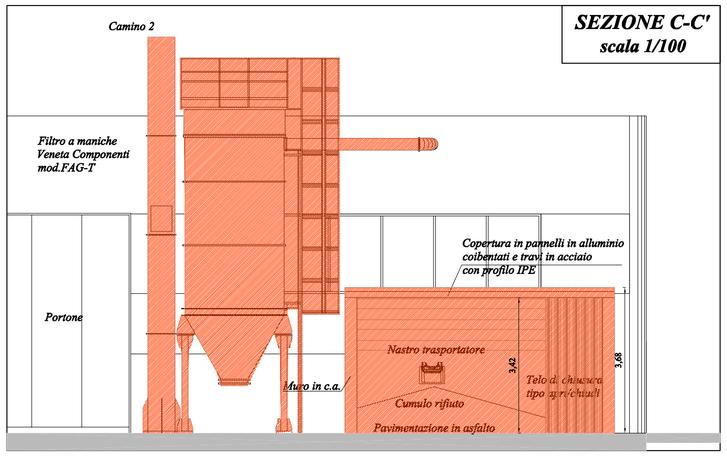

SEZIONE D-D'
scala 1/100

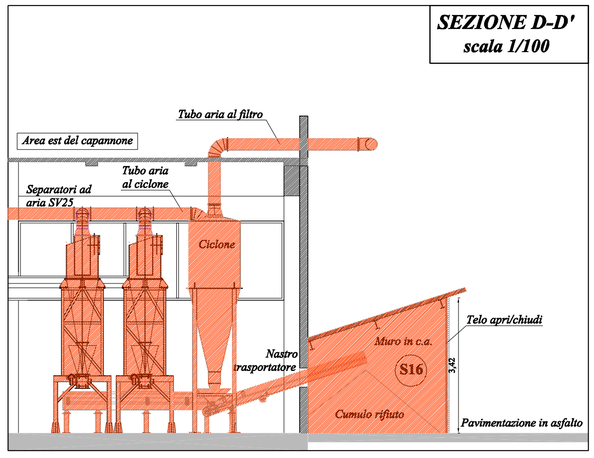

SEZIONE E-E'
scala 1/100

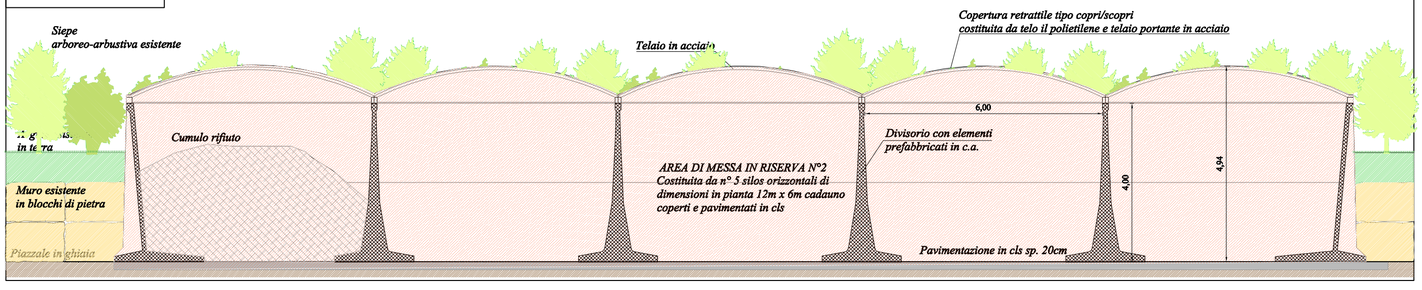

SEZIONE F-F'
scala 1/100

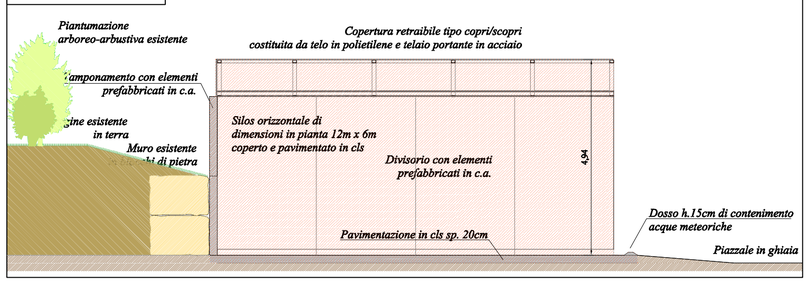

SEZIONE G-G'
scala 1/100

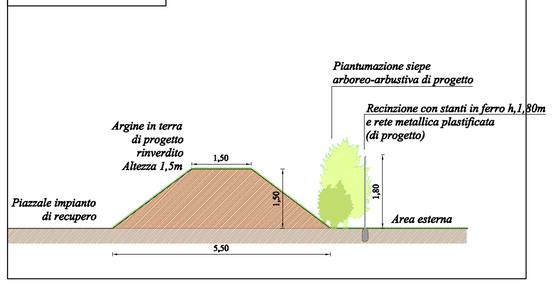

LEGENDA

Opere/impianti di progetto

REGIONE DEL VENETO — PROVINCIA DI VICENZA

COMUNE DI SAN GERMANO DEI BERICI

PROGETTO PRELIMINARE DI MODIFICA DELL'IMPIANTO DI RECUPERO RIFIUTI SPECIALI NON PERICOLOSI DELLA DITTA FREALDO ASFALTI SRL

Autorizzato con A.I.A. n°10/2015 del 07/07/2015 della Provincia di Vicenza

VERIFICA DI ASSOGGETTABILITA' A V.I.A.

(Art. 20 del D.Lg.s 152/2006 e s.m.i.)

Proponente:

FREALDO ASFALTI srl
via Fontana Samoro, 2
36040 SAN GERMANO del BERICI (VI)

Redazione progetto:

STUDIO MAZZUCATO
via Rossini, n°27
36075 ALTE di MONTECCHIO MAGGIORE (VI)
Tel.0444/699120 Fax 0444/498742
e-mail: info@studiomazzucato.eu

Titolo Documento:

SEZIONI DELLO STATO DI PROGETTO

Documento redatto da:

Dott. Ing. MAZZUCATO Federico

Dott. Arch. MAZZUCATO Silvino

Scala: 1/100

Data:

Elaborato:

E.4