

LEGENDA

- DEPOSITO PRODOTTI CHIMICI
- DEPOSITO PELLI SEMITERMINATE
- DEPOSITO PELLI GREZZE
- DEPOSITO RIFIUTI
- DEPOSITO BANCALI DA UTILIZZARE

Legenda impianti

- | | |
|----|-------------------------------------|
| 1 | Pressa |
| 2 | Linea smeriglio |
| 3 | Banco di scelta |
| 4 | Palissone |
| 5 | Retorsa |
| 6 | Spaccatrice |
| 7 | Rasatrice |
| 8 | Sottovuoti |
| 9 | Bottali tintura (colore celeste) |
| 10 | Bottali di concia (colore bruno) |
| 11 | Bottali di calcinale (colore rosso) |
| 12 | Scarnatrice |
| 13 | Battisale |
| 14 | Bottale di rinverdimento wet blue |
| 15 | Caldiae |
| 16 | Compressori |
| 17 | Bottali per campionature |



1° PIANO PENSILINA

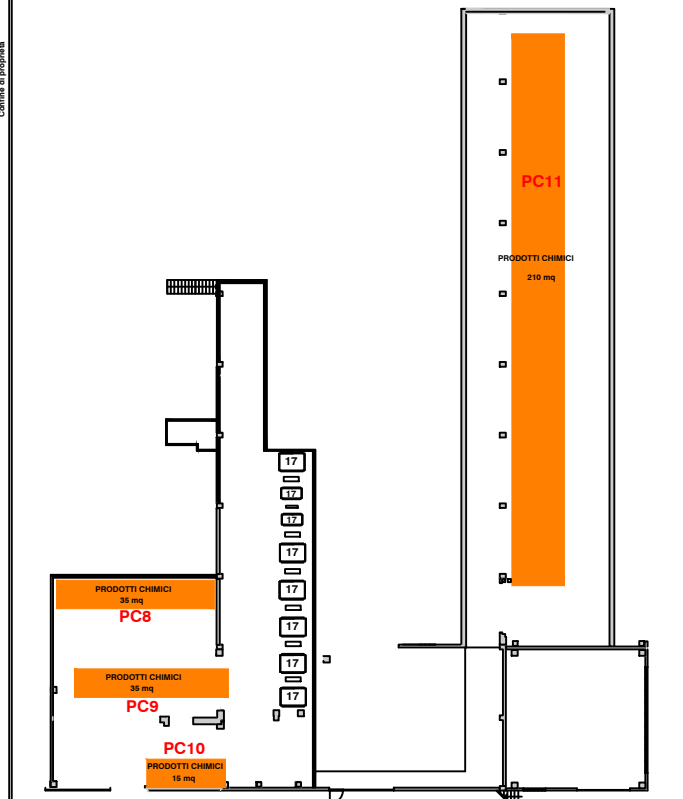


TAVOLA	
COMMITTENTE: GRUPPO MASTROTTO S.P.A. STABILIMENTO VIA DELLA CONCIA N. 156 36071 ARZIGNANO - VICENZA	IL COMMITTENTE
TITOLO: Planimetria aree stoccaggio materie prime e rifiuti	IL TECNICO
SCALA: 1:250 DATA: 05/07/2016 MODIFICHE:	