

Legenda camini

CAMINO N. IMPIANTO ASSERVITO	
1	Caldala a metano n.1
2	Caldala a metano n.2
3	Abbattitore a colonna n.1 delle emissioni di idrogeno solforato
4	Sottovuoto n.1
5	Sottovuoto n.2
6	Abbattitore a ciclone delle polveri affilatura mole provenienti dalla spaccatrice e delle rasatrici.
7	Sottovuoto n.3
8	Abbattitore a maniche delle polveri di smerigliatura
9	Aspiratore polveri bilancia di pesatura prodotti in polvere
10	Aspiratore emissioni provenienti dalle portelle delle botti di tintura e calcinaio
11	Abbattitore a colonna n.2 delle emissioni di idrogeno solforato

Legenda impianti

1	Pressa
2	Linea smeriglio
3	Banco di scelta
4	Palissone
5	Retorse
6	Spaccatrice
7	Rasatrice
8	Sottovuoti
9	Bottali tintura
10	Bottali di concia
11	Bottali di calcinaio
12	Scarnatrice
13	Battisale
14	Bottale di rinverdimento
15	Caldale
16	Compressori
17	Bottalini di tintura

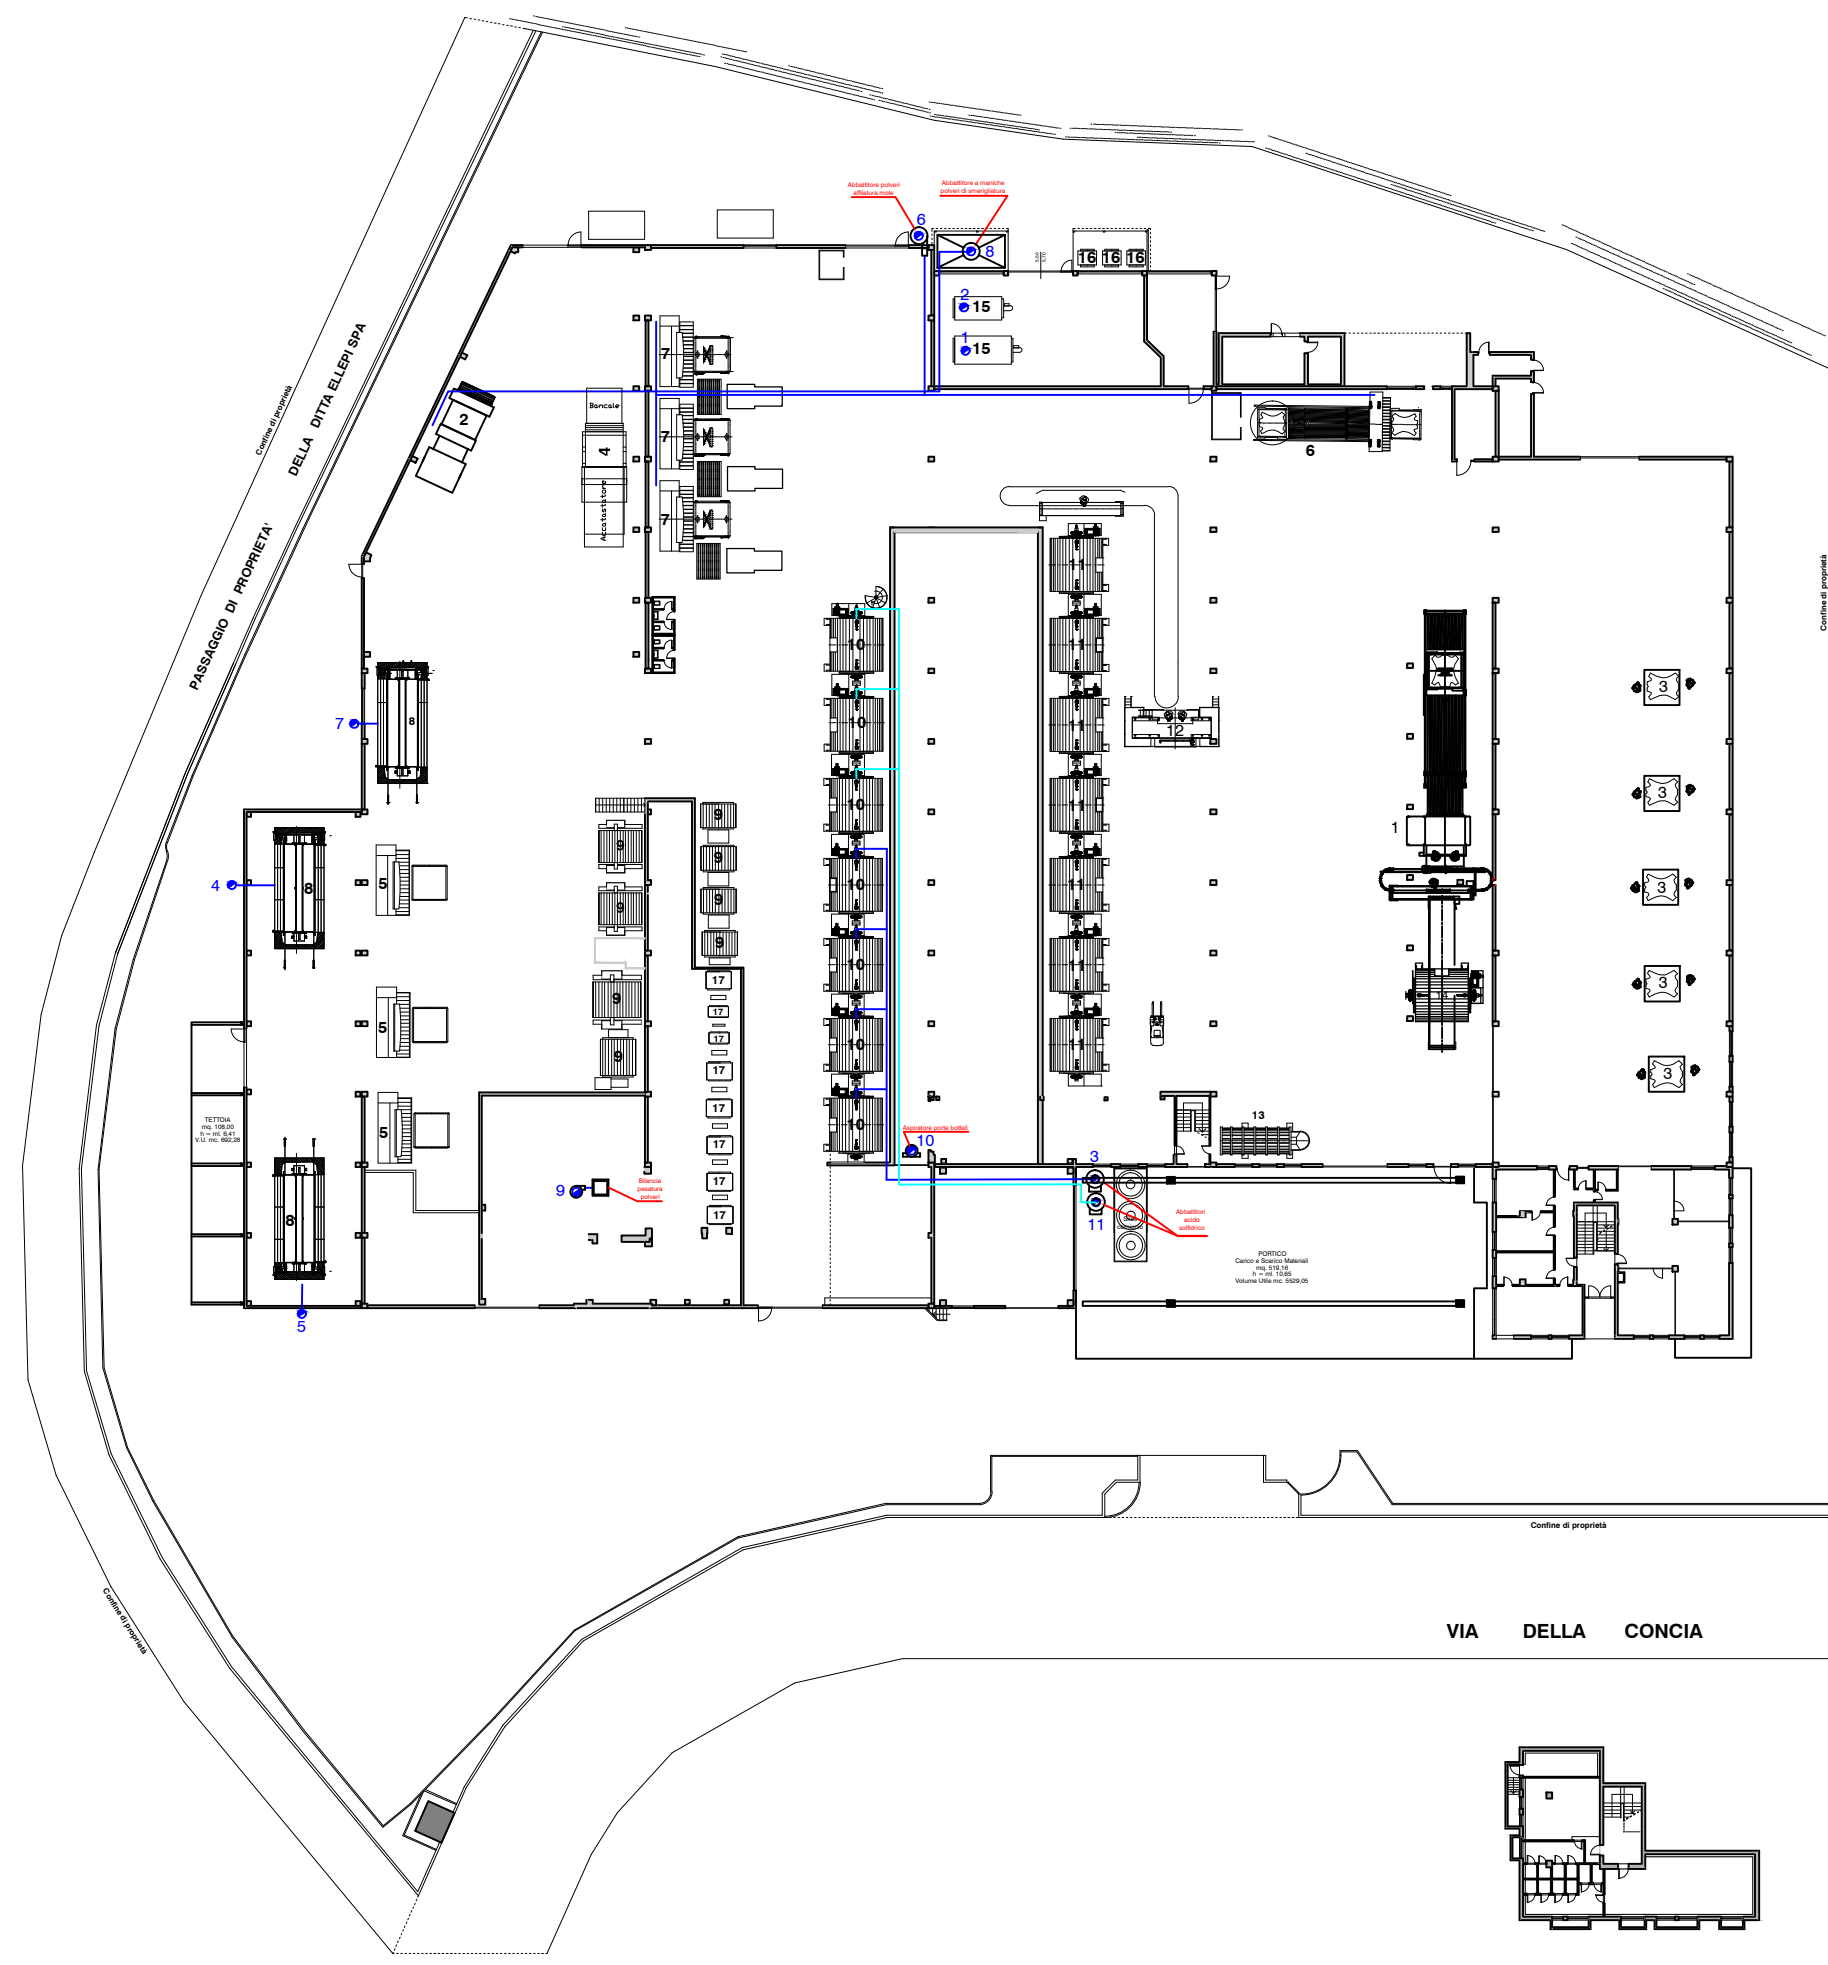


TAVOLA		
COMMITTENTE: GRUPPO MASTROTTO S.P.A. STABILIMENTO VIA DELLA CONCIA N. 156 36071 ARZIGNANO - VICENZA		IL COMMITTENTE
TITOLO: Planimetria punti di emissione		IL TECNICO
SCALA: 1:250	DATA: 05/07/2016	MODIFICHE: