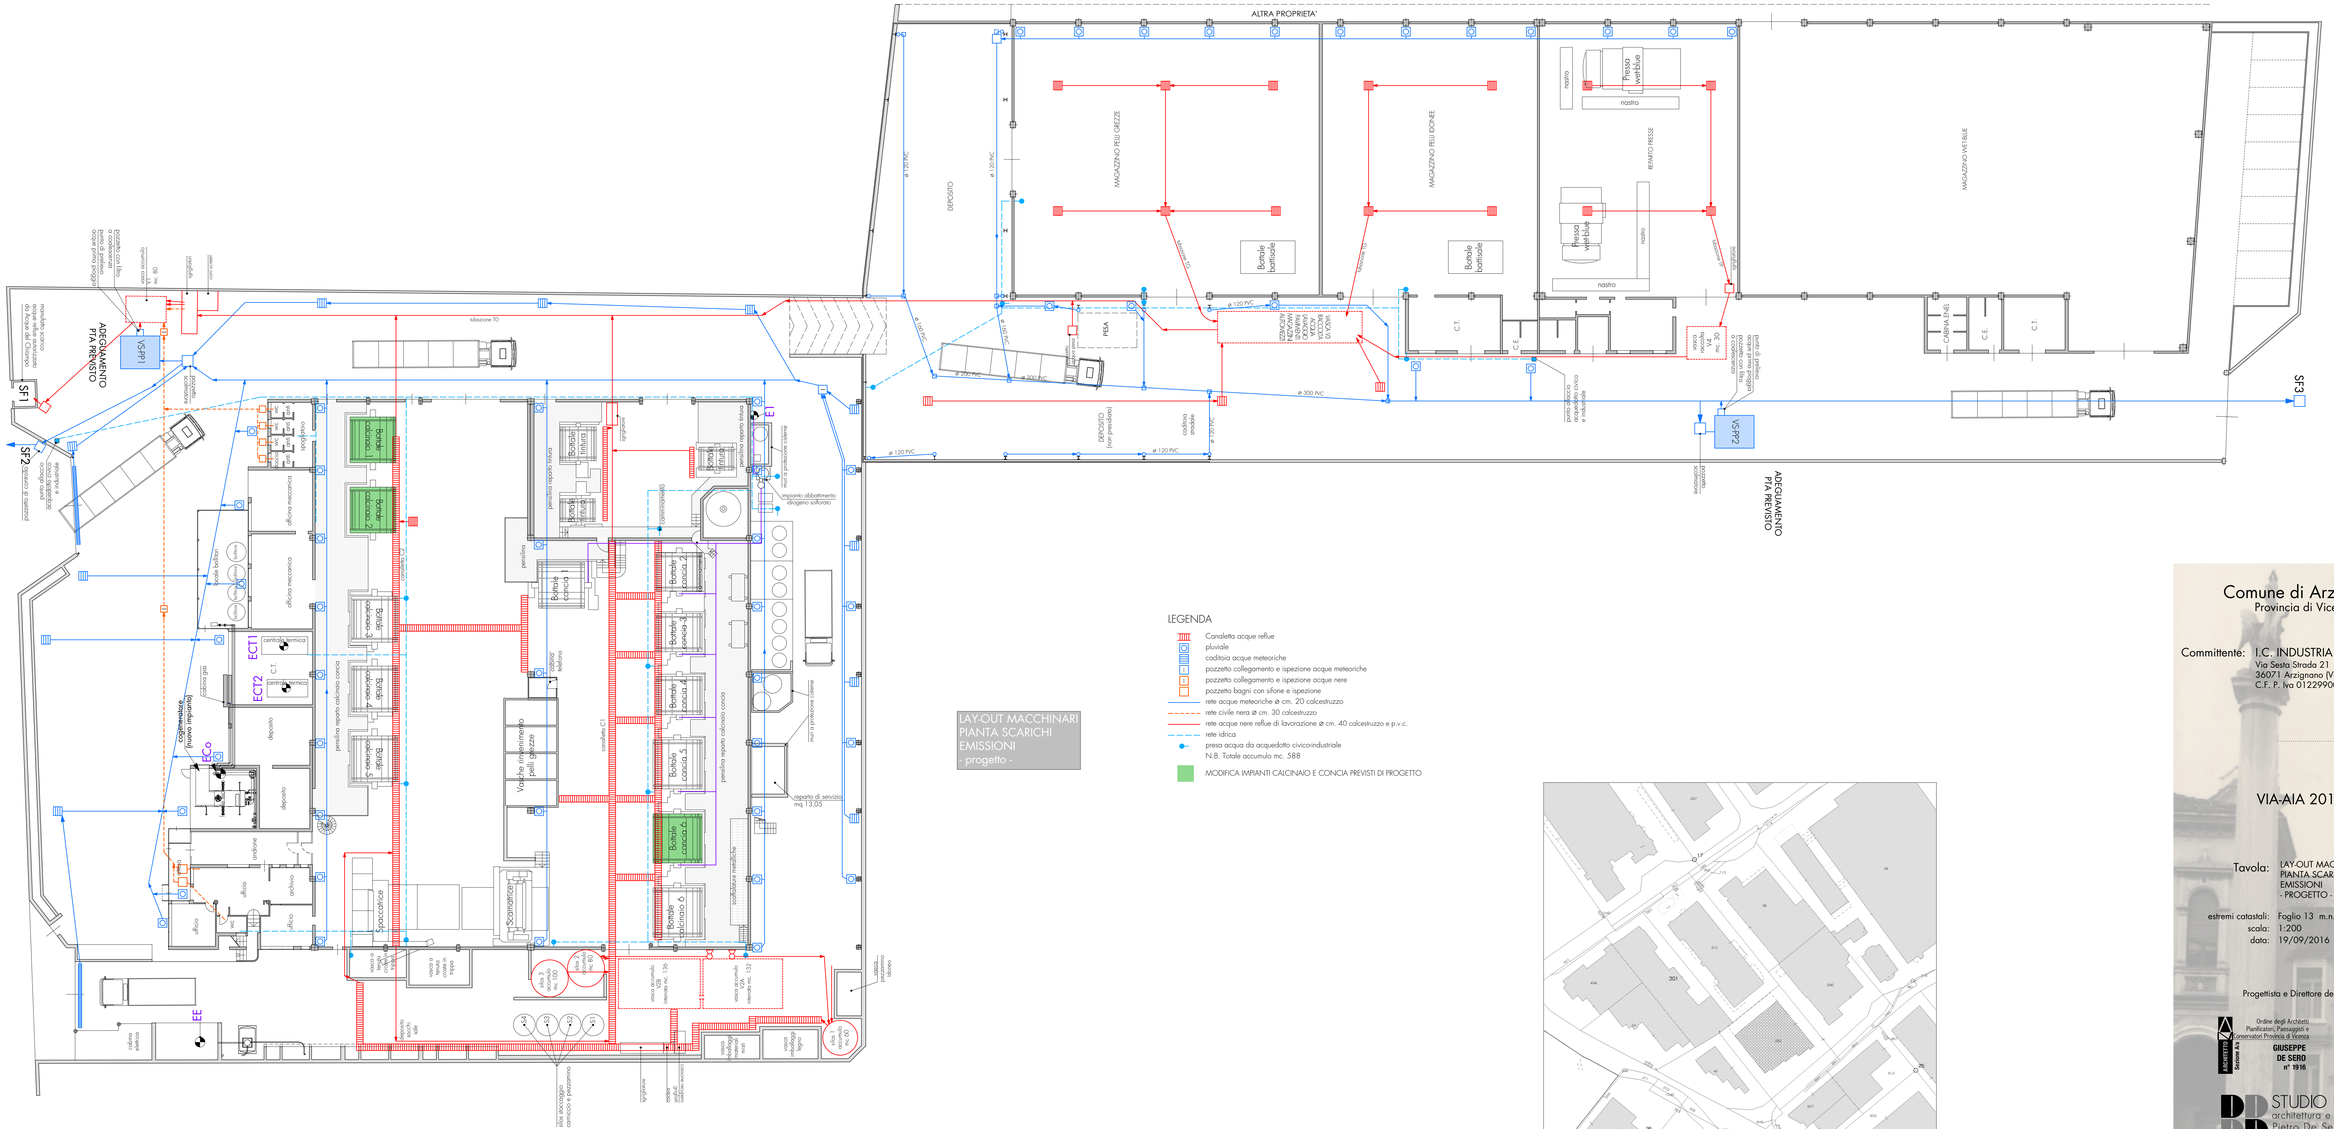

Comune di Arzignano
Provincia di Vicenza

Committente: I.C. INDUSTRIA CONCIARIA s.r.l.
Via Sesta Strada 21
36071 Arzignano (VI)
C.F. P. Iva 01229900244

VIA-AIA 2016

Tavola: LAY-OUT MACCHINARI
PIANTA SCARICHI
EMISSIONI
- PROGETTO -

estremi catastali: Foglio 13 m.n. 282, 301
scala: 1:200
data: 19/09/2016

Progettista e Direttore dei Lavori

Ordine degli Architetti
Pianificatori, Paesaggisti e
Conservatori Provincia di Vicenza
ARCHITETTO
Sezione A
GIUSEPPE
DE SERO
n° 1916

STUDIO DE SERO
architettura e progettazione
Pietro De Sero Geometra
Giuseppe De Sero Architetto
36071 Arzignano (VI) - Via Achille Papa 9/11 - info@studiodesero.it
tel. 0444 672129 - fax 0444 456640 - P.I. 03385680248

Conferimento di incarico professionale per il presente lavoro alle condizioni indicate dalle TARIFFE PROFESSIONALI dei geometri ed architetti, per quanto non modificato da specifici accordi sottoscritti. Il mandato professionale è esteso a quanto richiesto per legge e dagli Enti competenti.

opera protetta ai sensi della legge 22.4.1941 n. 633, testo aggiornato al D. Lgs. 68/2003. tutti i diritti riservati, qualsiasi riproduzione ed utilizzazione, anche parziale, non autorizzata sarà perseguita a termini di legge