


Z.T.O. D1 Industriale-Artigianale di COMPLETAMENTO

ESTRATTO DI P.R.G. scala 1:5000

Z.T.O. D1 Industriale-Artigianale di Completamento  
(In evidenza l'area interessata dall'intervento)

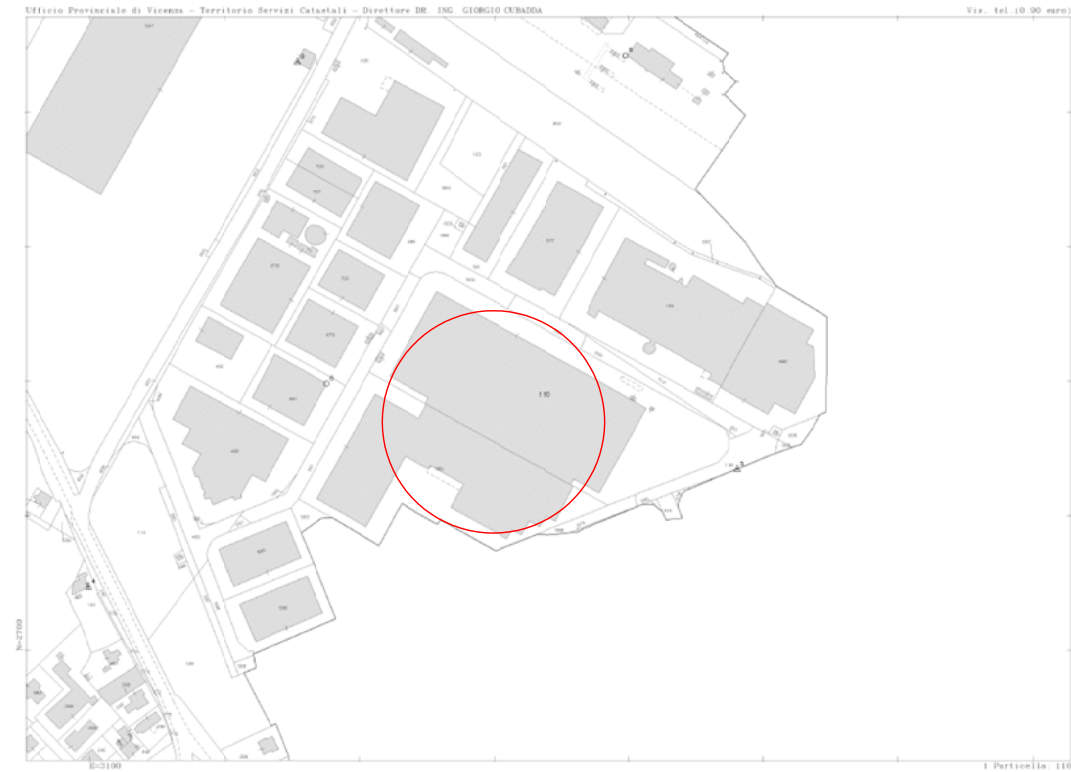

PLANIMETRIA DELL'ESTRATTO DI MAPPA CATASTALE

Agenzia del Territorio - Ufficio Provinciale di Vicenza  
Comune di Grisignano di Zocco

CATASTO TERRENI Foglio 4, Mapp. 110

COMUNE DI GRISIGNANO DI ZOCCO  
PROVINCIA DI VICENZA

COMITENTE:  
PRIX QUALITY S.p.A.



INTERVENTO:  
PROGETTO IMPIANTO DI RECUPERO RIFIUTI SPECIALI  
NON PERICOLOSI IN PROCEDURA ORDINARIA

PRATICA:  
VERIFICA DI ASSOGGETTABILITA' A VIA  
ai sensi dell'art. 20 del D.Lgs. 152/2006 e s.m.i.

RIVA NUOVA s.r.l. - ENGINEERING

|                 |             |                          |                            |  |
|-----------------|-------------|--------------------------|----------------------------|--|
| FRAMA E TIMBRE: | TAVOLA:     | 01                       | CONTENUTO:                 | INQUADRAMENTO TERRITORIALE   |
|                 | SCALA:      | VARIE                    | DATA:                      | 03/11/2015   |
|                 | SCALA PLOT: | 3842                     | RESPONSABILE DEL PROGETTO: | ING. SIMONE BONALDO ING. ALBERTO RIZZO   |
|                 | FILE:       | layout impiantp recupero | REV:                       | ING. MARCO FACCO ING. MARCO BARDELLONE<br>ARCH. MONICA LAGO GEOM. LUCA SCARBOSSA |

Riva Nuova s.r.l., Via Riva IV Novembre, 38 - 38013 Cles (TN) - Codice Fiscale e P.Iva: 0475000239 - Tel. 0461/241450 - Fax: 0461/241450 - Site: www.rivanuova.com - E-mail: info@rivanuova.com  
© copyright Riva Nuova s.r.l. - diritto di riproduzione se non autorizzato. Proprietà intellettuale - industriale - tecnica riservata e norme di legge.

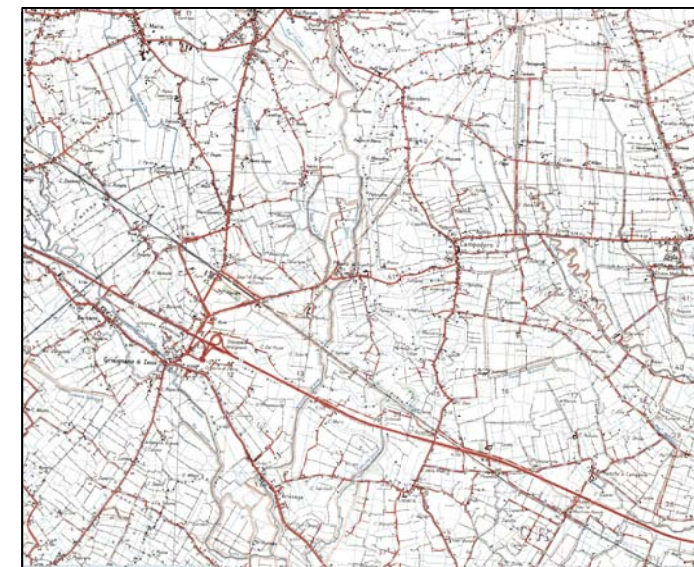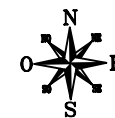

COROGRAFIA IGM  
SCALA 1/25000