

DOMANDA SCARICO ACQUE METEORICHE IN FOGNATURA, ASFALTATURA PIAZZALI E MODIFICHE ACCESSO CARRAIO

ELABORATO: - Planimetria generale
- Particolare impianto prima pioggia
- Mappa Catastale e P.R.G.
- Corografia e C.T.R.
- Particolare accesso

Data: 10-03-2016 Scala: 1:25000 - 1:10000 - 1:2000
1:500 - 1:200 - 1:100


Agg.:

Il Richiedente : SNVI S.R.L.


Il Progettista : Ing. GABRIELE THIELLA

fileserv / cartella 3 / radar / privati / Ziche / Carre' / Capannone Lago Mauro / Domanda provincia accesso carraio 2016


tavola
1

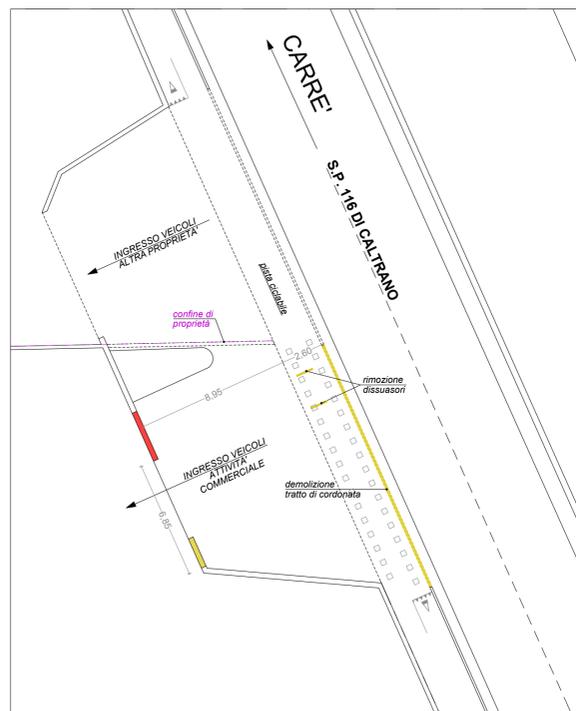


PARTICOLARE ACCESSO
Scala 1:200

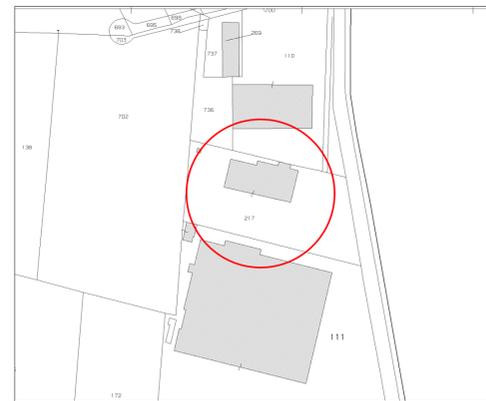


MAPPA CATASTALE - COMUNE DI CARRE'
Fg.8 Mapp.217
Scala 1:2000

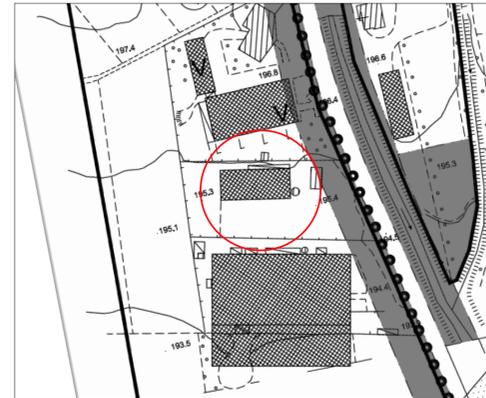



ESTRATTO DI P.R.G.
COMUNE DI CARRE' - ZONA D1/4
Scala 1:2000

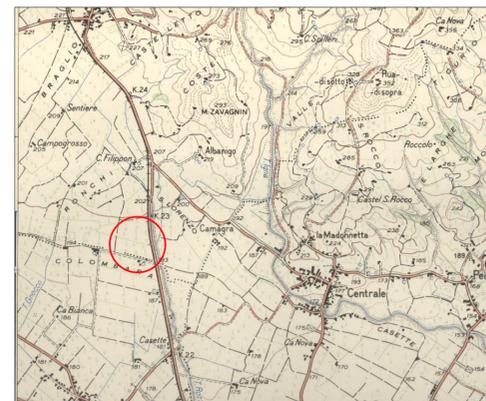

COROGRAFIA
COMUNE DI CARRE'
Scala 1:25000

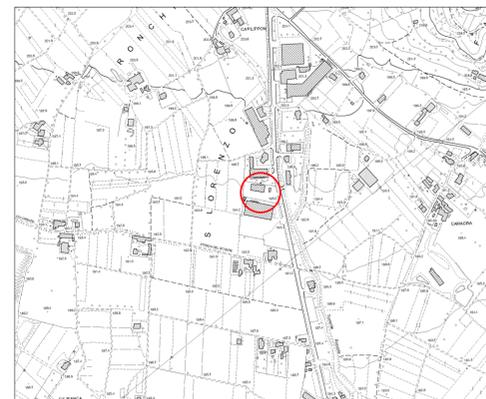

CARTA TECNICA REGIONALE
COMUNE DI CARRE'
Scala 1:10000

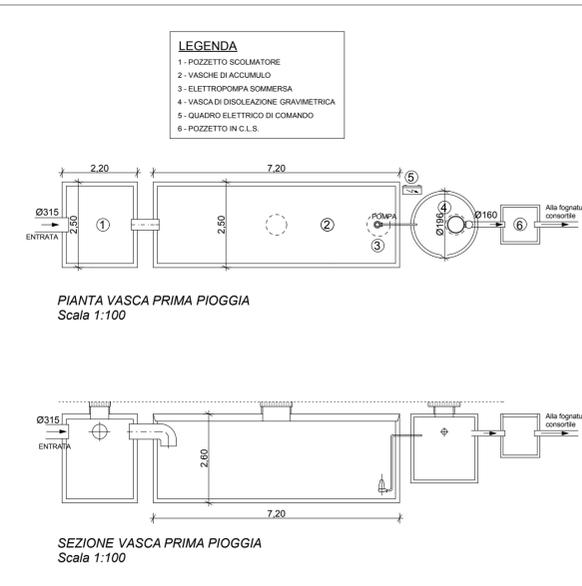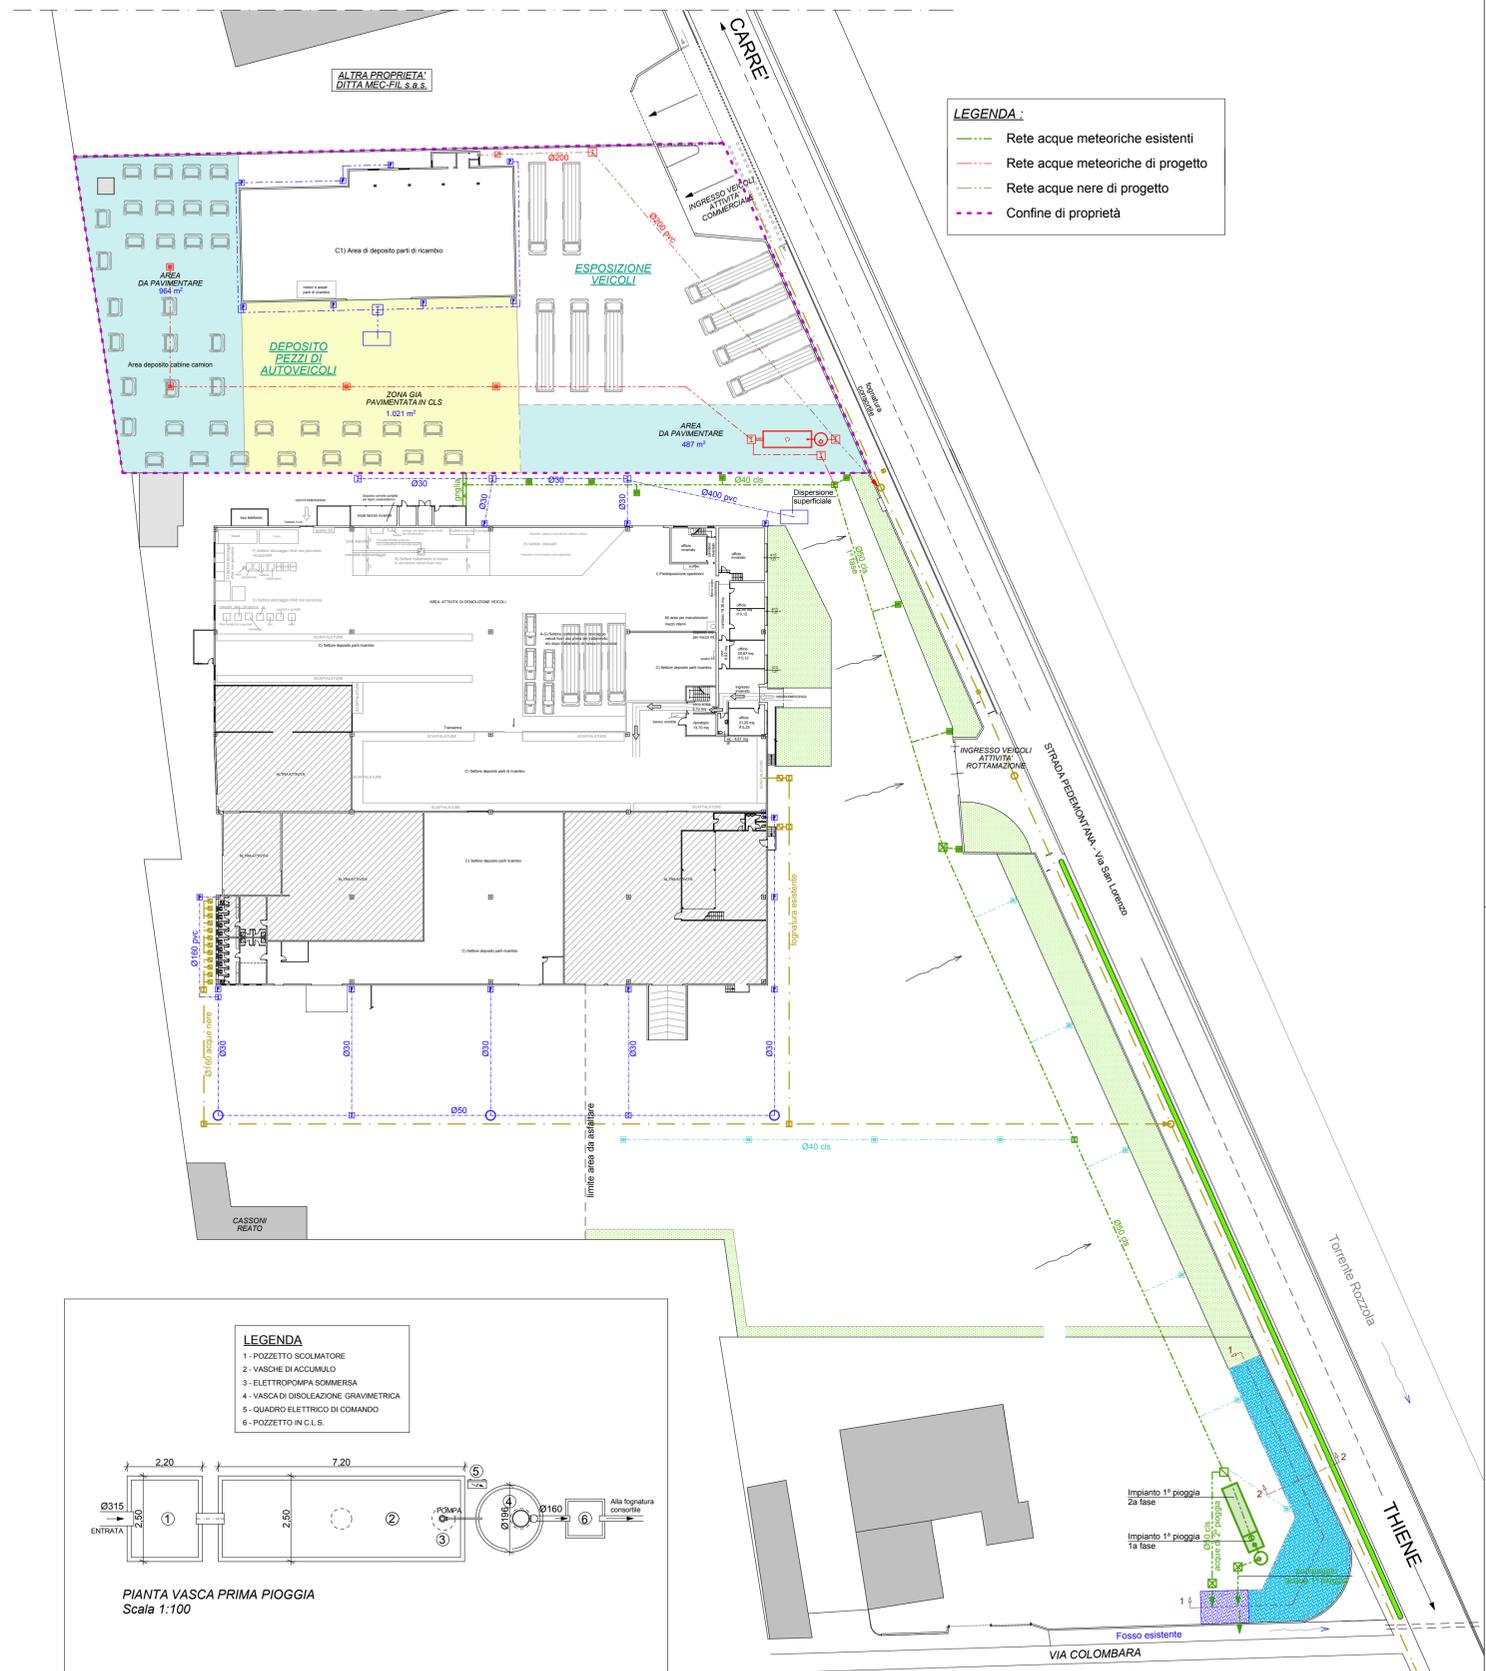

PIANTA VASCA PRIMA PIOGGIA
Scala 1:100

SEZIONE VASCA PRIMA PIOGGIA
Scala 1:100