




UNITA' A

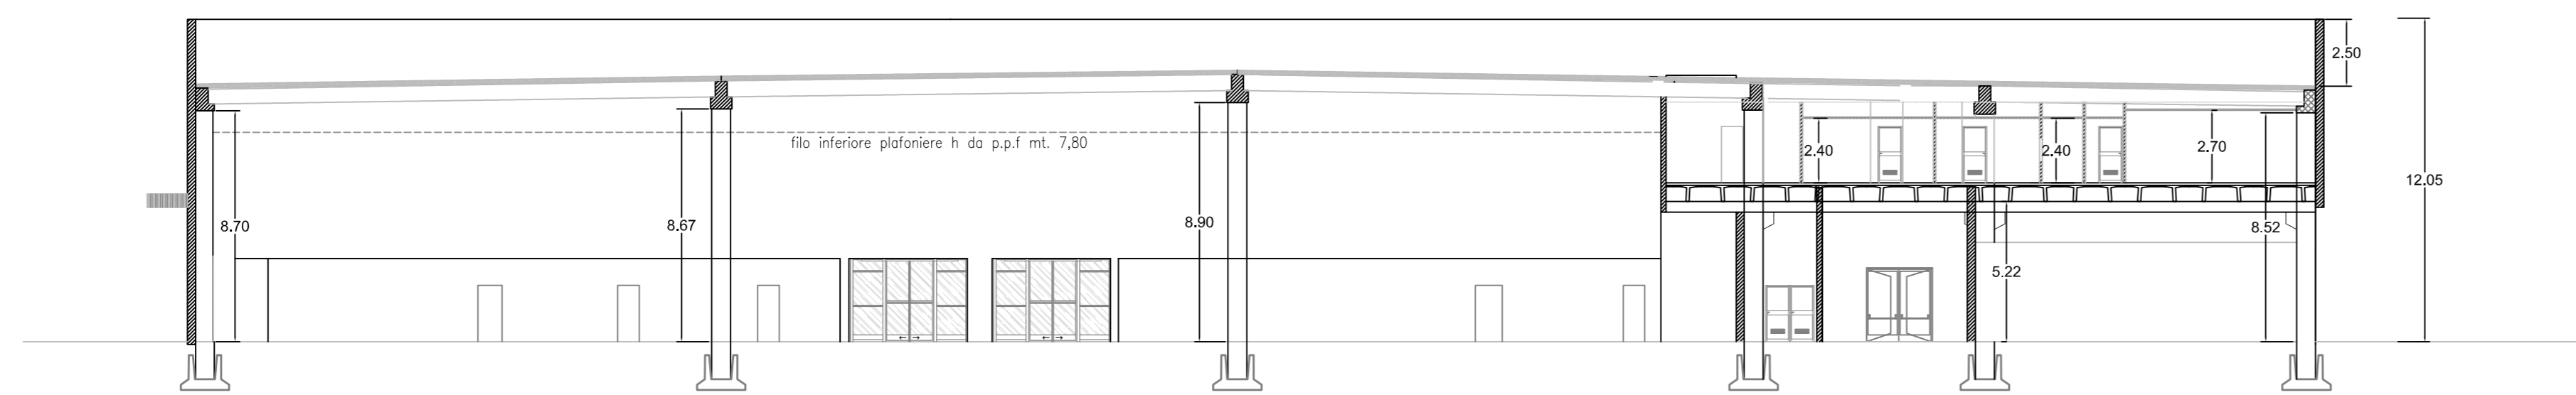


SEZIONE A-A

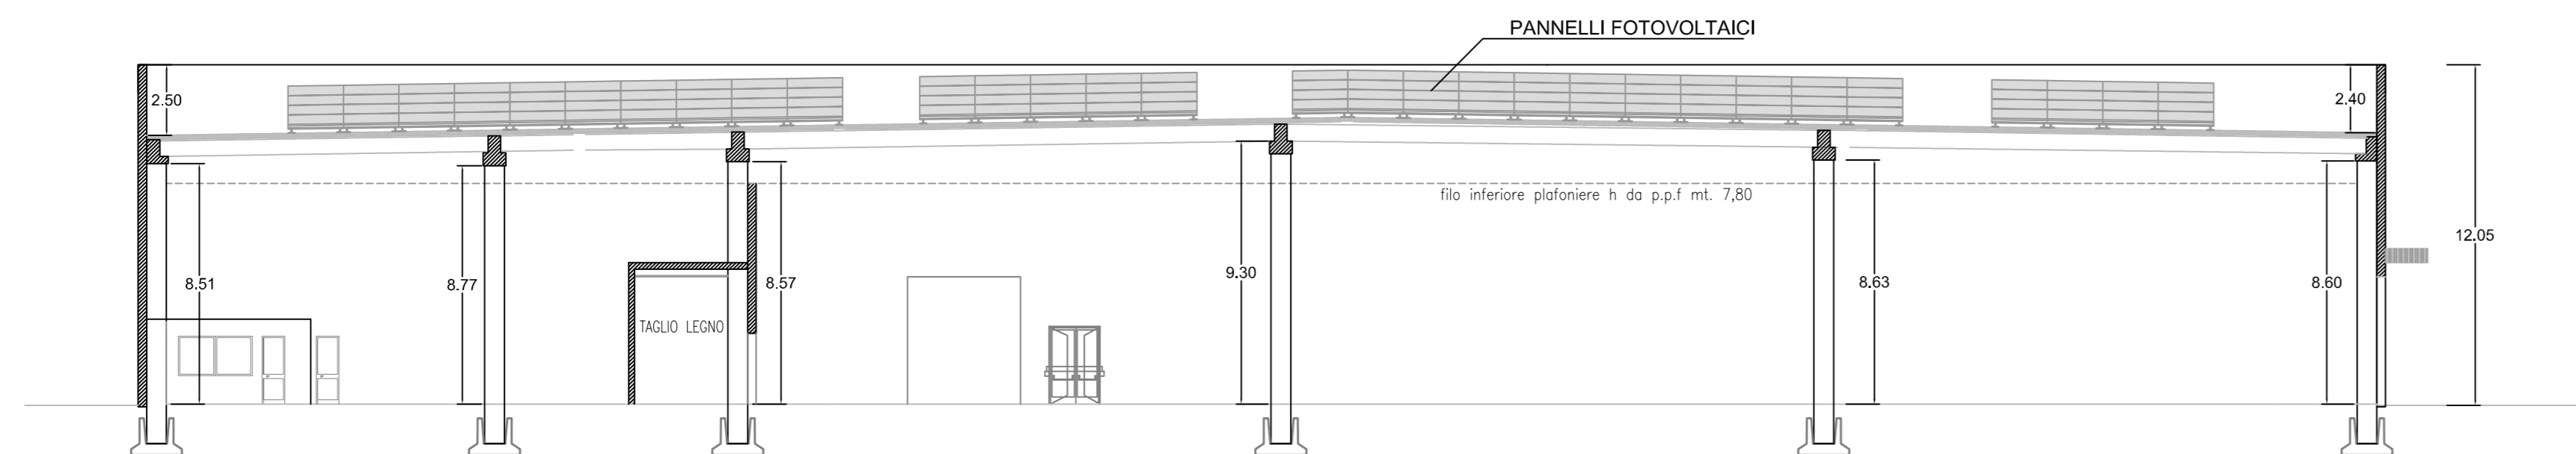


SEZIONE B-B

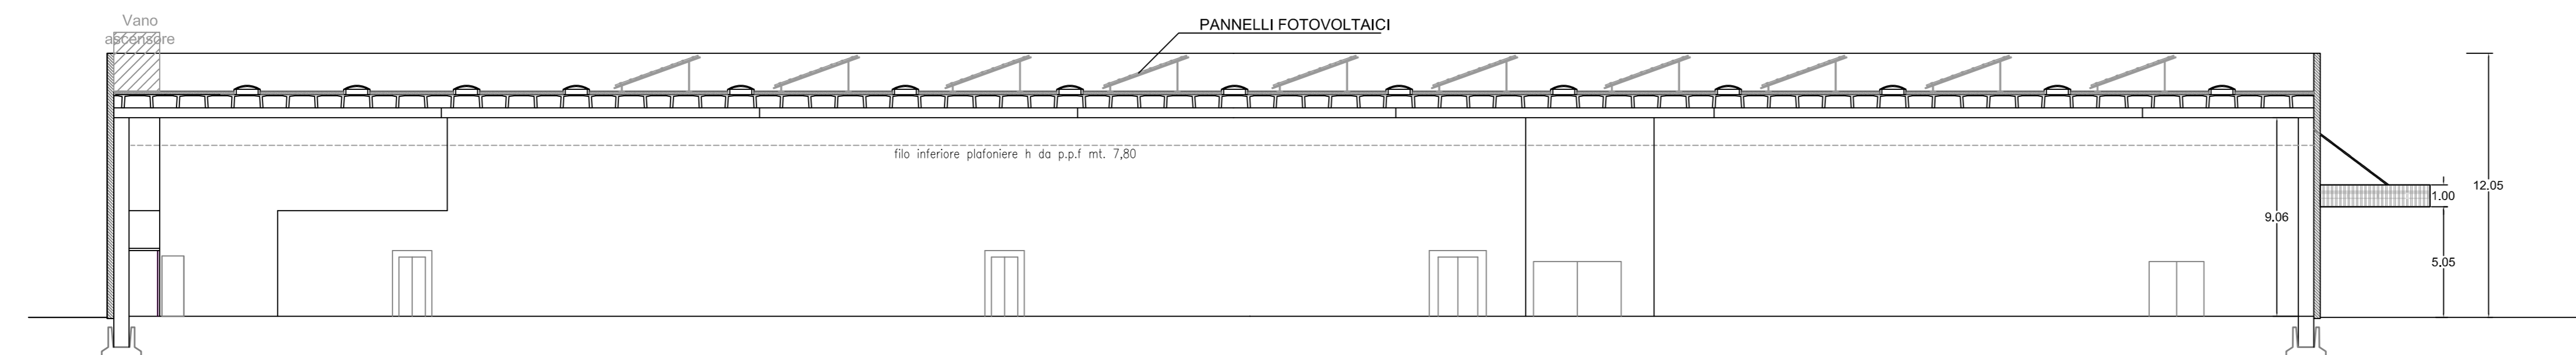

SEZIONE C-C

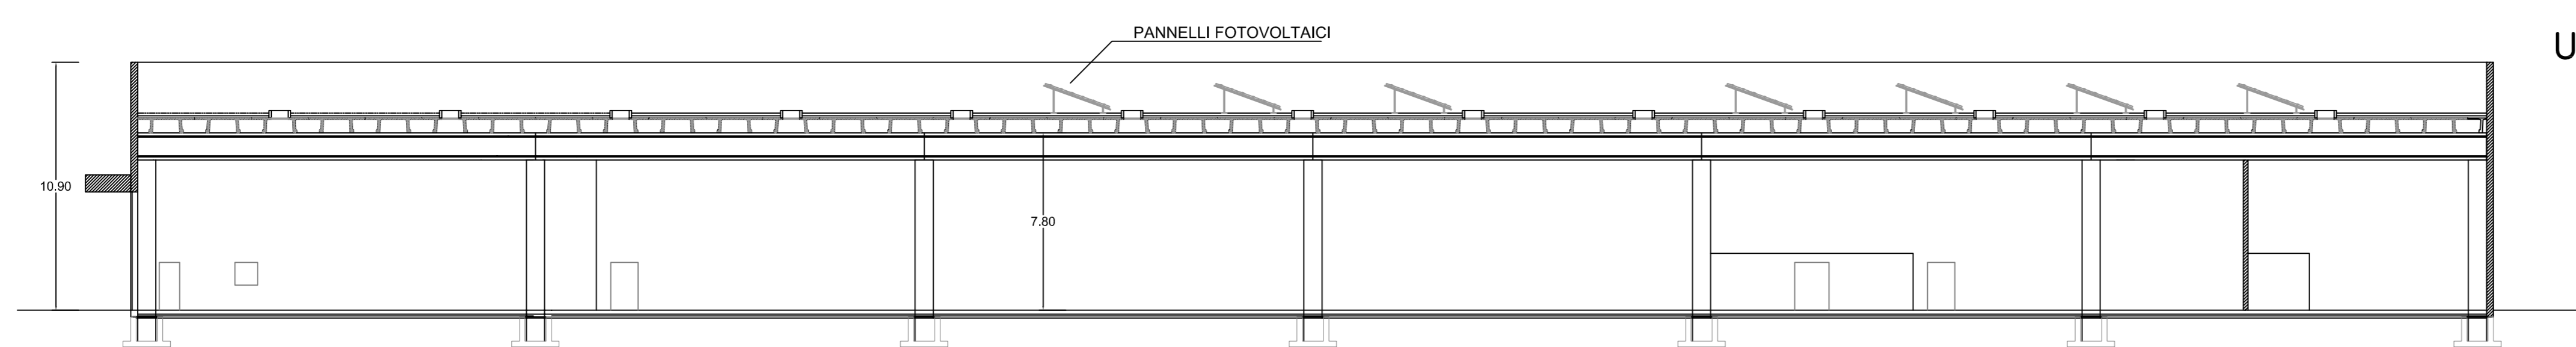

SEZIONE D-D

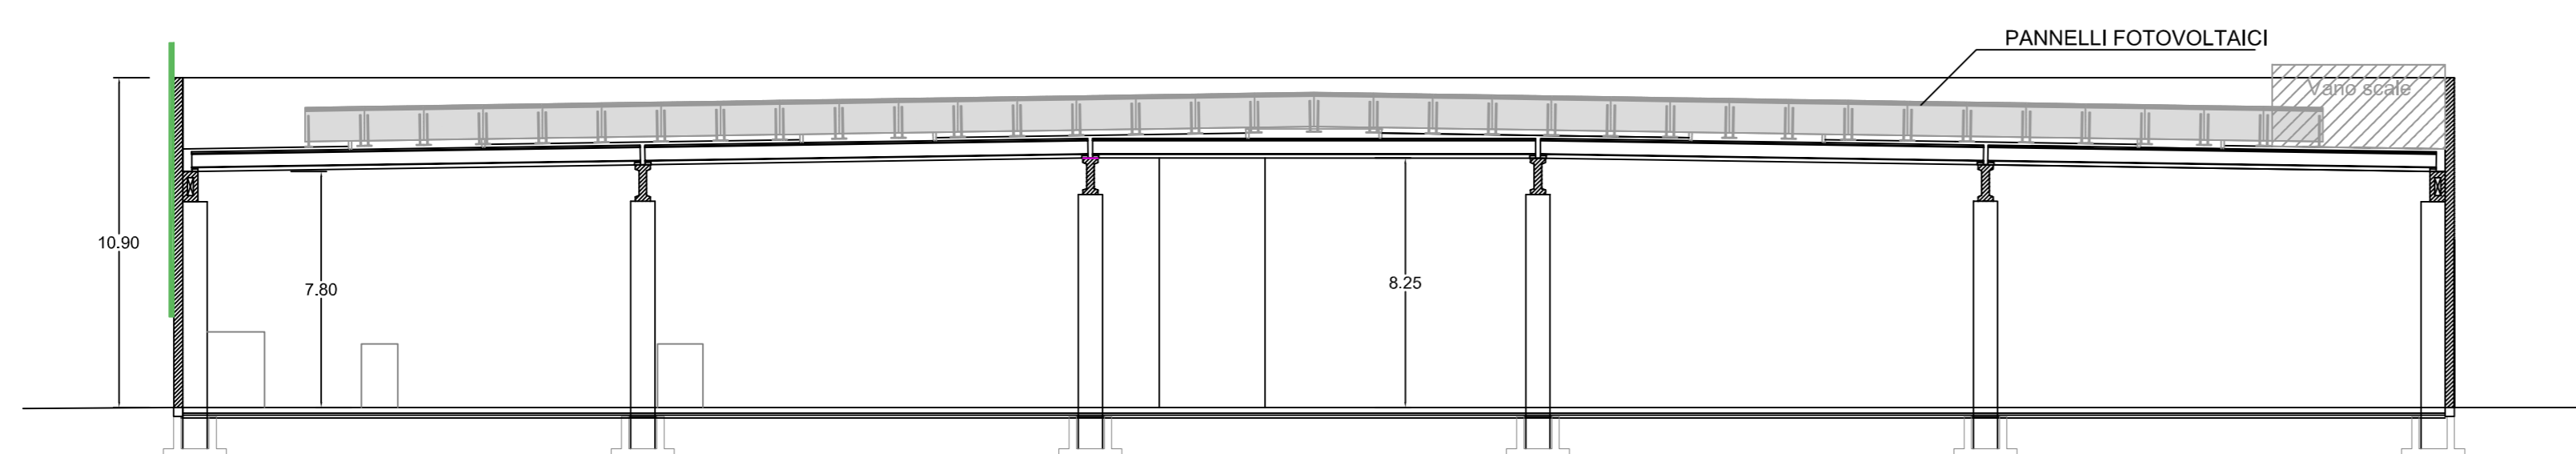

SEZIONE E-E

UNITA' B



C.S. PROJECT S.R.L.  
Cod. Fisc. e P. IVA 03450030287

36056 - TEZZE SUL BRENTA (VI) - VIA NAZIONALE N° 171/A - TEL. 0424/561035 - FAX 0424/861026 - E-MAIL: csworks@csworks.it

OPERA: COSTRUZIONE DI UN COMPLESSO COMMERCIALE ORGANIZZATO A GRANDE STRUTTURA DI VENDITA IN FORMA AGGREGATA VARIANTE AL PERMESSO DI COSTRUIRE N. 70/2014	COMUNE: ALTAVILLA VICENTINA
ELABORATO: SEZIONI UNITÀ "A" E "B"	PROVINCIA: VICENZA
PROGETTISTI: - ARCH. FABIO FOGALE	DATA: SETTEMBRE 2016
FILE: \\server\csworks\progetti\altavilla\csproject s.r.l. - PROGETTICSP_200-029 ALTAVILLA - SIAD/DOC - PRODOTTA - ELABORATI SCR VIA 296	ELABORATO: <b>09</b>
COMMITTENTE: SIAD S.R.L. LEGALE RAPPRESENTATE: ITALO FESTA	AGGIORNAMENTI:
TIMBRO E FIRMA COMMITTENTE:	TIMBRO E FIRMA: