


PROSPETTO PRINCIPALE VERSO S.R.II  
SCALA 1:200



PROSPETTO SUD UNITA' 'B'  
SCALA 1:200

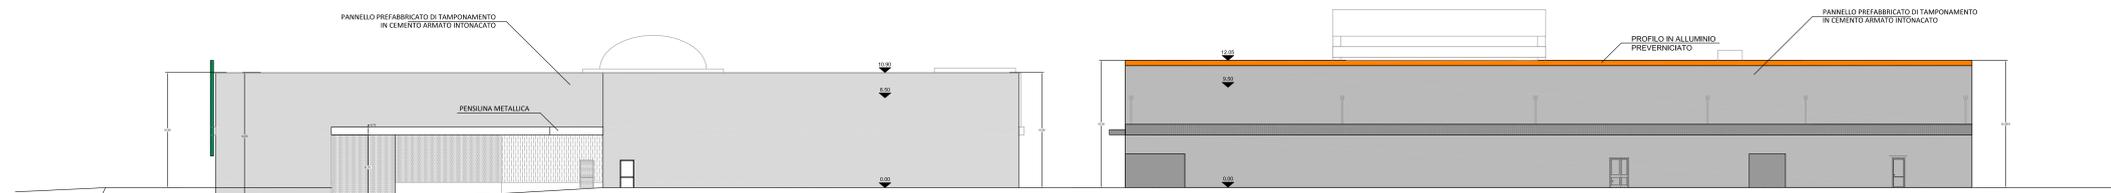


PROSPETTO NORD UNITA' 'B'  
SCALA 1:200

PROSPETTO NORD UNITA' 'A'  
SCALA 1:200




PROSPETTO OVEST UNITA' 'A'  
SCALA 1:200

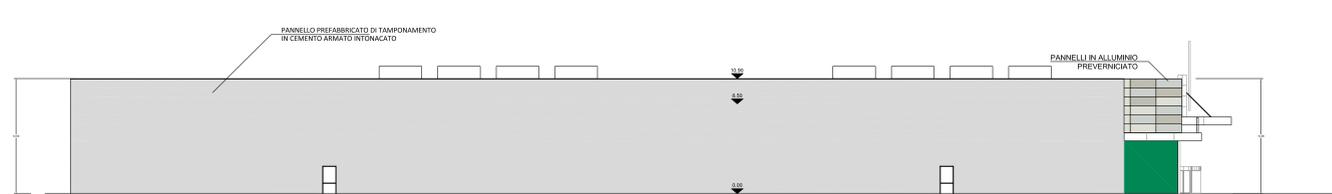

PROSPETTO OVEST UNITA' 'B'  
SCALA 1:200



PROSPETTO EST UNITA' 'A'  
SCALA 1:200

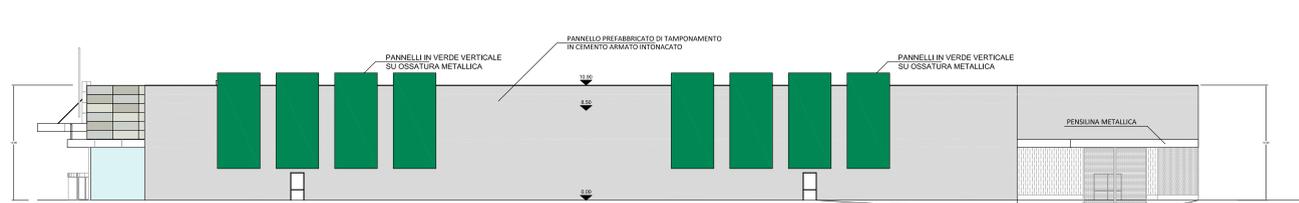

PROSPETTO EST UNITA' 'B'  
SCALA 1:200

**CS PROJECT**  
CONSULENZA E STUDI PROGETTATI ARCHITETTONICI

C.F. PROJECT S.p.A.  
100100 - 37010 - 37010 - 37010

36056 - TEZZE SUI BRENDA (VI) - Via Nazionale n° 171/A - Tel. 0421/561025 - Fax 0421/561026 - E-mail: csp@csproject.it

OPERA: COSTRUZIONE DI UN COMPLESSO COMMERCIALE ORGANIZZATO A GRANDE STRUTTURA DI VENDITA IN FORMA AGGREGATA VARIANTE AL PERMESSO DI COSTRUIRE N. 70/2014	COPRINE: ALTAVILLA VICENTINA
ELABORATO: PROSPETTI UNITA' 'A' E 'B'	PROVINCIA: VICENZA
PROGETTISTI: Arch. Fabio Fogale	DATA: SETTEMBRE 2016
FILE: 1:\progetti\CS\PROSPETTI UNITA' 'A' E 'B'\PROSPETTI UNITA' 'A' E 'B'.DWG	LABORATO: 10
COMITENTE: SIAD S.p.A. LEGALE RAPPRESENTANTE: ITALO FEITA	AGGIORNAMENTI:
TIMBRO E FIRMA COMMITENTE:	TIMBRO E FIRMA: