


LEGENDA

- SITO DI MESSA IN RISERVA (R13)
- SITO DI RECUPERO (R5)
- AUTOSTRADA
- VIABILITA' PRINCIPALE
- VIABILITA' SECONDARIA
- LINEE FERROVIARIE

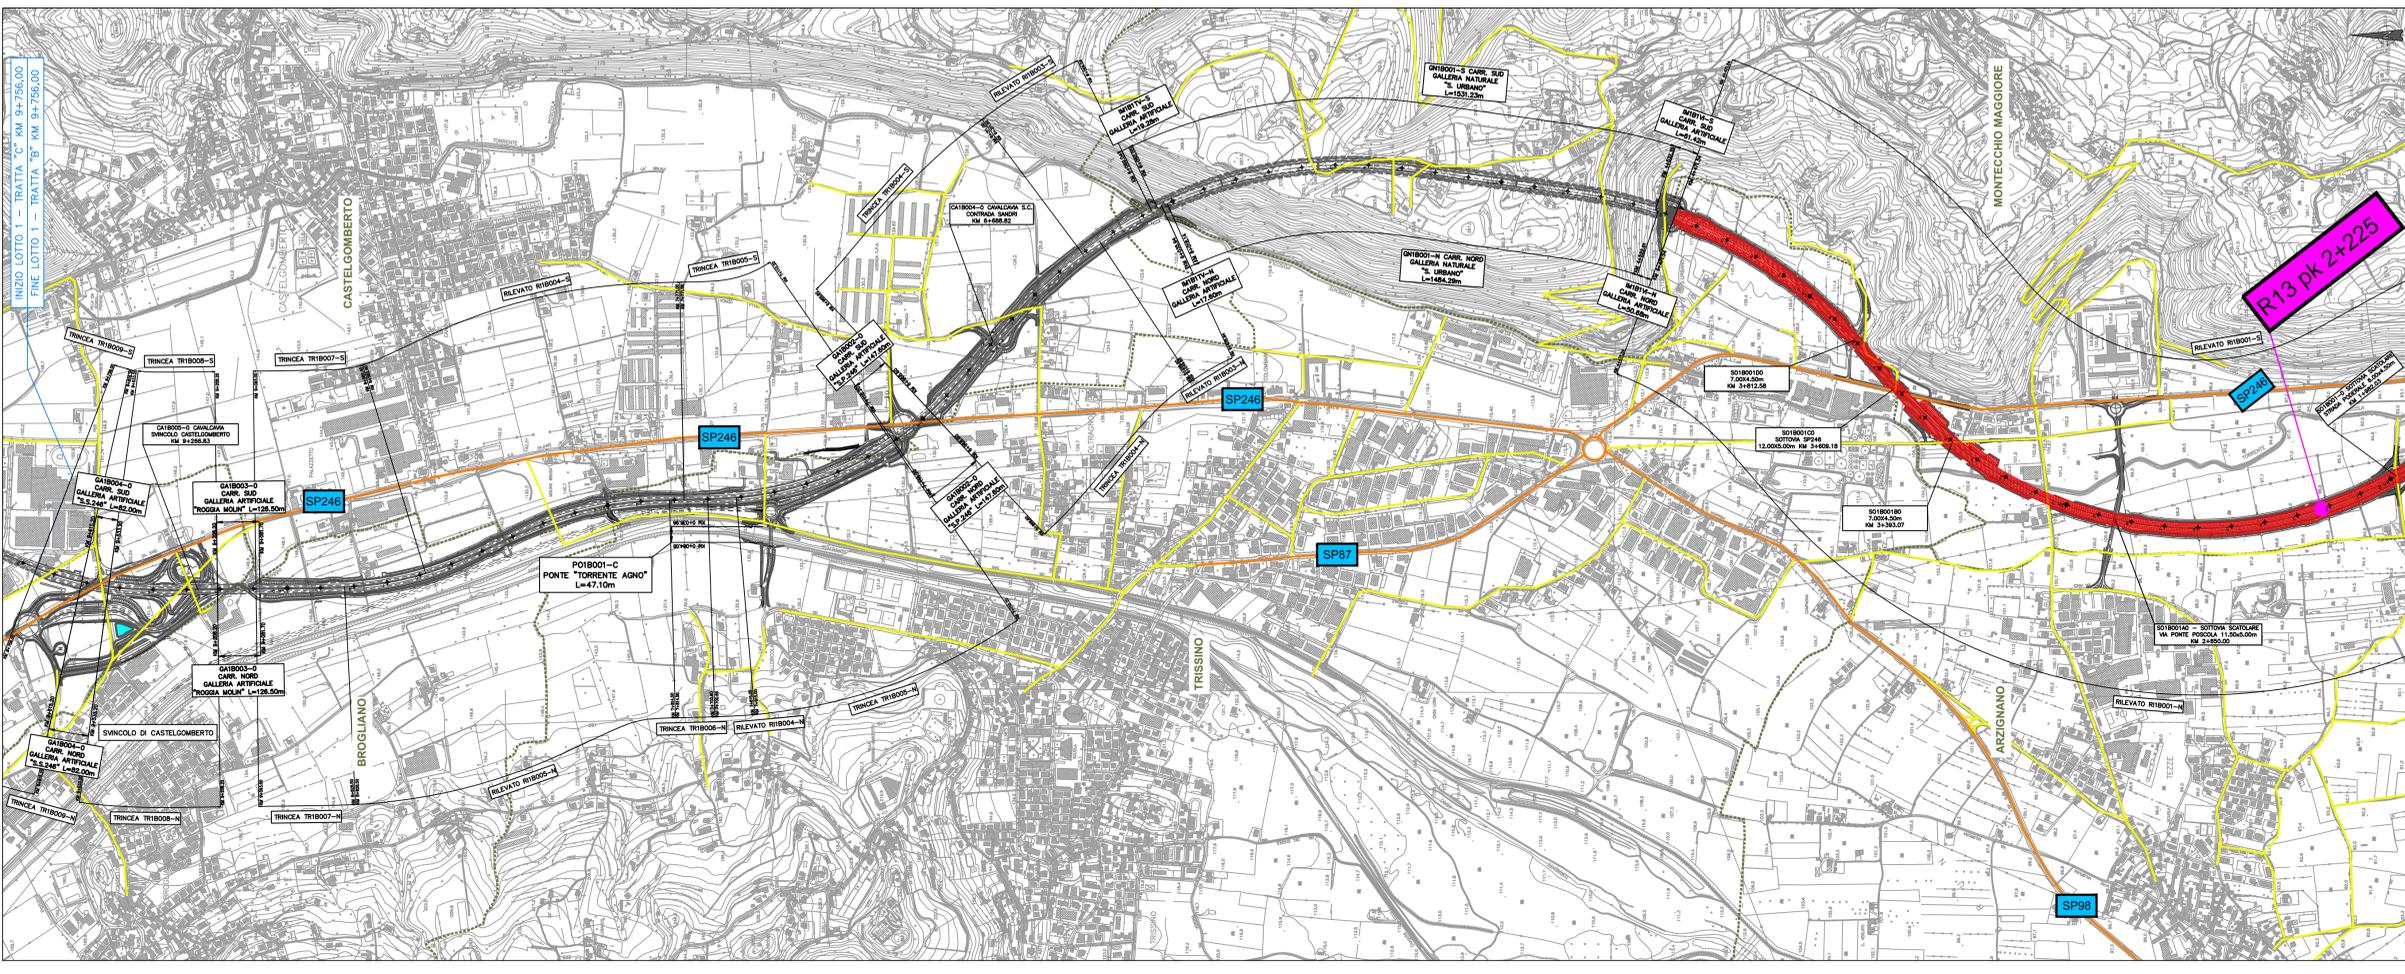

COMMISSARIO DELEGATO PER L'EMERGENZA
DETERMINATASI NEL SETTORE DEL TRAFFICO E DELLA MOBILITÀ NEL
TERRITORIO DELLE PROVINCE DI TREVISO E VICENZA

SUPERSTRADA A PEDAGGIO PEDEMONTANA VENETA

CONCESSIONARIO SPV SpA Via Inverto, 24/A 10146 Torino	CONTRAENTE GENERALE SIS Scpa Via Inverto, 24/A 10146 Torino	DIRETTORE DEI LAVORI E PROGETTISTA PROGETTO COSTRUTTIVO SIPAL S.p.A. Via Inverto, 24/A 10146 Torino
SOCIETÀ DI PROGETTAZIONE SIPAL S.p.A. Via Inverto, 24/A 10146 Torino	RESPONSABILE PROGETTAZIONE ESECUTIVA 1211 Dott. Ing. Claudio Dogliani	ORDINE INGEGNERI PROVINCIA TARANTO Sezione A Dott. Ing. TURSO Adriano n° 1400
COORDINATORE PER LA SICUREZZA IN FASE DI PROGETTAZIONE 	GEOLOGO ALESSIO Carlo n° 255	

PROGETTO COSTRUTTIVO
(C.U.P. H51B10300050009)

LOTTO 1 - TRATTA "A"
Dal Km. - 4+557,77 al Km 0+250

**PROGETTO DELL'INFRASTRUTTURA
CANTIERIZZAZIONE
PARTE GENERALE**

Planimetria dei siti di recupero (R5) e dei siti di messa in riserva (R13) - Lotto 1 - Tratte "A" e "B"

PVC|CN|GE|GE|1|A|000|0005|0002|DA|0 SCALA: 1:10.000

REV.	CL.	DESCRIZIONE	REDATTO	DATA	VERIFICATO	DATA	APPROVATO	DATA
0	PM	PRIMA EMISSIONE	SIS	26/10/2016	SIPAL	27/10/2016	SIS	28/10/2016

IL RESPONSABILE DEL PROCEDIMENTO: Ing. Giuseppe Fasiol	IL COMMISSARIO: Ing. Silvano Vernizzi	<input type="checkbox"/> VALIDAZIONE: PROTOCOLLO: _____ DEL: _____
--	---	---