


LEGENDA

- SITO DI MESSA IN RISERVA (R13)
- VIABILITA' PRINCIPALE
- VIABILITA' SECONDARIA
- LINEE FERROVIARIE

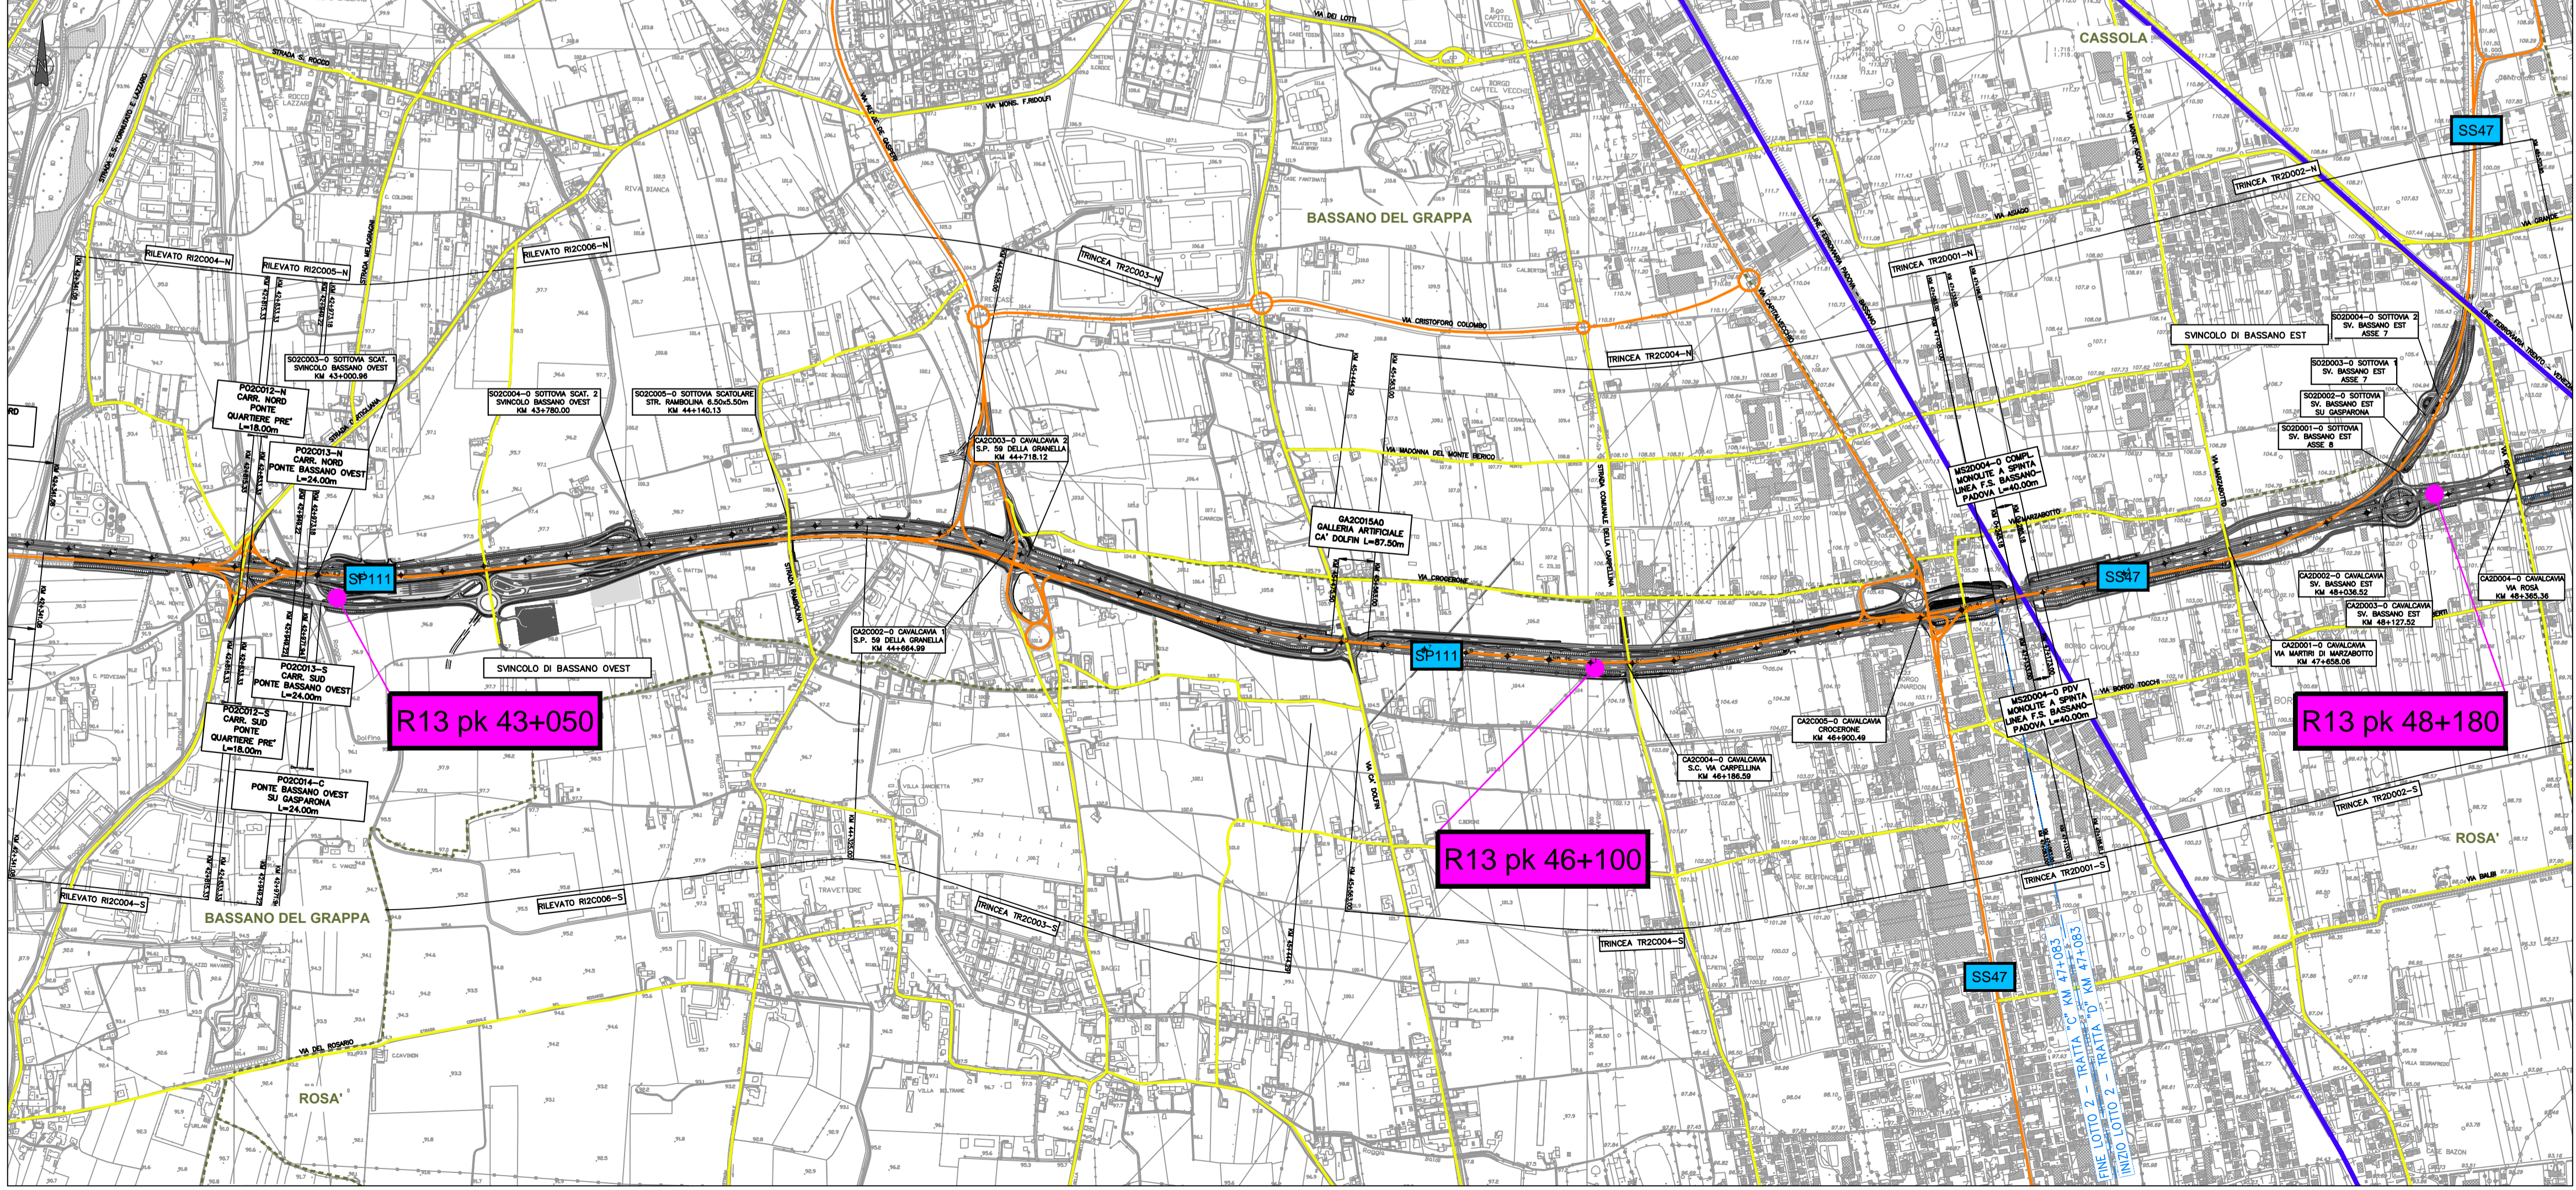

COMMISSARIO DELEGATO PER L'EMERGENZA
DETERMINATASI NEL SETTORE DEL TRAFFICO E DELLA MOBILITÀ NEL
TERRITORIO DELLE PROVINCE DI TREVISO E VICENZA

SUPERSTRADA A PEDAGGIO PEDEMONTANA VENETA

<p>CONCESSIONARIO</p> <p>SPV SpA Via Inorio, 24/A 10146 Torino</p> <p>IL DIRETTORE TECNICO: Geom. Giovanni Salvatore D'Agostino</p>	<p>CONTRAENTE GENERALE</p> <p>SIS Scpa Via Inorio, 24/A 10146 Torino</p> <p>DIRETTORE DEI LAVORI E PROGETTISTA PROGETTO COSTRUTTIVO</p>	<p>SOCIETÀ DI PROGETTAZIONE</p> <p>SIPAL S.p.A. Via Inorio, 24/A 10146 Torino</p>	<p>RESPONSABILE PROGETTAZIONE ESECUTIVA</p> <p>ORDINE DEGLI INGEGNERI DELLA PROVINCIA DI CUNEO 1211 Dott. Ing. Claudio Dogliani</p>						
<p>COORDINATORE PER LA SICUREZZA IN FASE DI PROGETTAZIONE</p> <p>ARCHITETTO Roberto BONCOMI n. 3701</p>		<p>GEOLOGO</p> <p>ALISSIO Carlo n. 1400</p>							
<p>N. Progr. _____</p> <p>CARTELLA N. _____</p>		<p>PROGETTO COSTRUTTIVO (C.U.P. H51B03000050009)</p> <p>LOTTO 2 - TRATTA "C" Dal Km. 38+700 al Km 47+083</p>							
<p>TITOLO ELABORATO:</p> <p>PROGETTO DELL'INFRASTRUTTURA CANTIERIZZAZIONE PARTE GENERALE</p> <p>Planimetria dei siti di recupero (R5) e dei siti di messa in riserva (R13) - Lotto 2 - Tratte "C" e "D"</p>									
<p>PVC CN GE GE 2 C 000 - 007 0 002 D A 0 SCALA: 1:10.000</p>									
REV.	CL.	DESCRIZIONE	REDATTO	DATA	VERIFICATO	DATA	APPROVATO	DATA	
0	PM	PRIMA EMISSIONE	SIS	26/10/2016	SIPAL	27/10/2016	SIS	28/10/2016	
<p>IL RESPONSABILE DEL PROCEDIMENTO:</p> <p>Ing. Giuseppe Fasoli</p>				<p>IL COMMISSARIO:</p> <p>Ing. Silvano Vernizzi</p>				<p><input type="checkbox"/> VALIDAZIONE:</p> <p>PROTOCOLLO: _____</p> <p>DEL: _____</p>	