


PIANTA STATO ATTUALE
SCALA 1:200




PROSPETTO OVEST STATO ATTUALE
SCALA 1:200

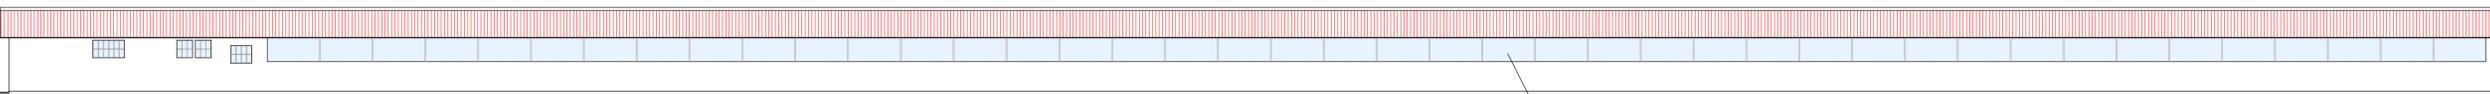


PROSPETTO EST STATO ATTUALE
SCALA 1:200



SEZIONE STATO ATTUALE
SCALA 1:200

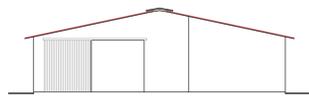

PROSPETTO NORD STATO ATTUALE
SCALA 1:200

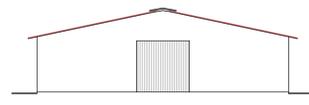

PROSPETTO SUD STATO ATTUALE
SCALA 1:200



PIANTA STATO DI PROGETTO
SCALA 1:200




PROSPETTO OVEST STATO DI PROGETTO
SCALA 1:200




PROSPETTO EST STATO DI PROGETTO
SCALA 1:200



SEZIONE STATO DI PROGETTO
SCALA 1:200

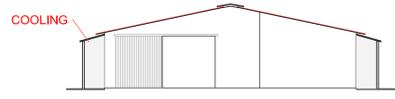

PROSPETTO NORD DI PROGETTO
SCALA 1:200

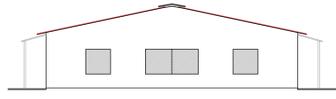

PROSPETTO SUD STATO DI PROGETTO
SCALA 1:200

| | | | | |
|---|-----------------------------------------------------|---|------------------|---|
|  <p>Elisa Albanese Architetto</p> | COMUNE DI CASTEGNERO PROVINCIA DI VICENZA | | | PIAZZA MERCATO N. 20 36024 NANTO (VI) TEL. 349 7120565 TEL. 0444-953357 FAX 0444-953323 e-mail: elisa.albanese@efa.it |
| | TAVOLA: 2 | SCALA: 1:200 | PROT.: TER.16 | P. IVA 03529370243 C.F. LBN LSE 80E47 H829U |
| PROG. - D.L. | | PROGETTO: FORMAZIONE IMPIANTO VENTILAZIONE FORZATA | | |
| COMMITTENTE: Spett. AGRICOLA TERMINON S.S., VIA CORTELUNGA N. 8 - CASTEGNERO (VI) | | DATA: | | |
| DISEGNO: CAPANNONE N. 1 PIANTA - PROSPETTI - SEZIONE STATO ATTUALE E DI PROGETTO | | A TERME DI LEGGE IL PRESENTE ELABORATO NON PUO' ESSERE RIPRODOTTO (PARZIALMENTE O TOTALMENTE), MODIFICATO O COMUNICATO A TERZI SENZA ESPRESSA E PREVENTIVA AUTORIZZAZIONE SCRITTA DEL PROGETTISTA TUTTI I DIRITTI RISERVATI | | |