






PIANTA STATO ATTUALE
SCALA 1:200

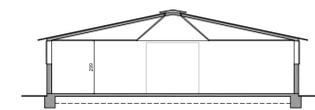


SEZIONE STATO ATTUALE
SCALA 1:200

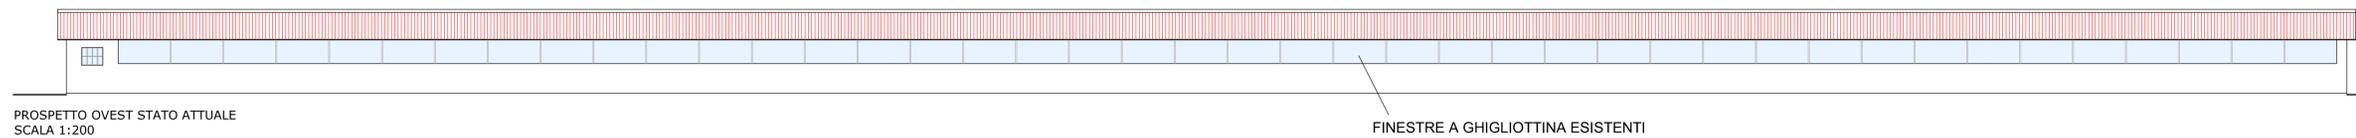

PROSPETTO OVEST STATO ATTUALE
SCALA 1:200

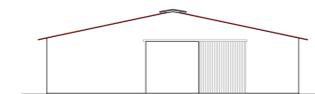

PROSPETTO NORD STATO ATTUALE
SCALA 1:200

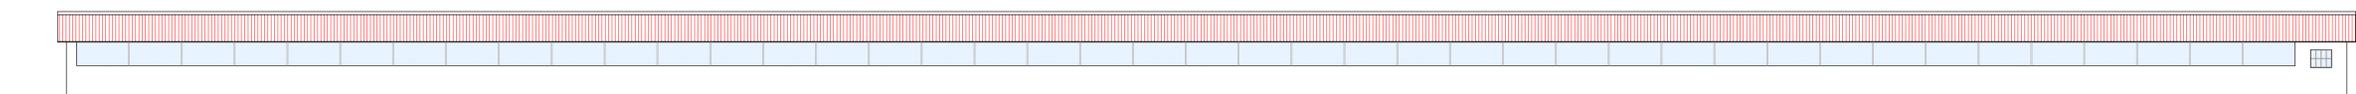

PROSPETTO EST STATO ATTUALE
SCALA 1:200




PROSPETTO SUD STATO ATTUALE
SCALA 1:200



PIANTA STATO DI PROGETTO
SCALA 1:200




SEZIONE STATO DI PROGETTO
SCALA 1:200

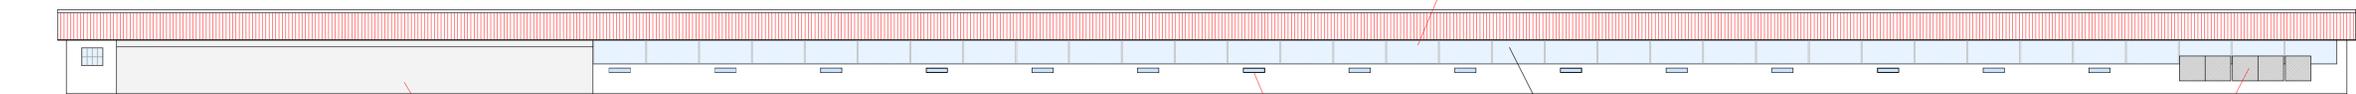


PROSPETTO OVEST STATO DI PROGETTO
SCALA 1:200



PROSPETTO NORD DI PROGETTO
SCALA 1:200

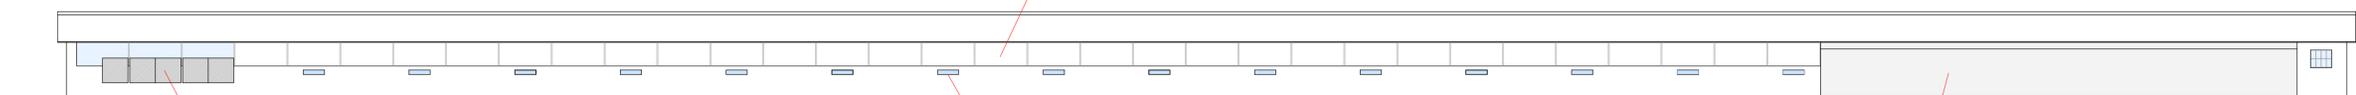

PROSPETTO EST STATO DI PROGETTO
SCALA 1:200

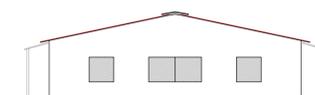

PROSPETTO SUD STATO DI PROGETTO
SCALA 1:200

 <p>Elisa Albanese Architetto</p>	COMUNE DI CASTEGNERO PROVINCIA DI VICENZA		PIAZZA MERCATO N. 20 36024 NANTO (VI) CEL 349 7120565 TEL. 0444-953357 FAX 0444-953323 e-mail: elisa.albanese@e4a.it
	TAVOLA: 3	SCALA: 1:200	PROT.: TER.16
DATA:			
PROG. - D.L.	PROGETTO: FORMAZIONE IMPIANTO VENTILAZIONE FORZATA		
DISEGNO: CAPANNONI N. 2-3-4 PIANTA - PROSPETTI - SEZIONE STATO ATTUALE E DI PROGETTO			
COMMITTENTE: Spett. AGRICOLA TERMINON S.S., VIA CORTELUNGA N. 8 - CASTEGNERO (VI)			

A TERME DI LEGGE IL PRESENTE ELABORATO NON PUO' ESSERE RIPRODOTTO (PARZIALMENTE O TOTALMENTE), MODIFICATO O COMUNICATO A TERZI SENZA ESPRESSA E PREVENTIVA AUTORIZZAZIONE SCRITTA DEL PROGETTISTA. TUTTI I DIRITTI RISERVATI.