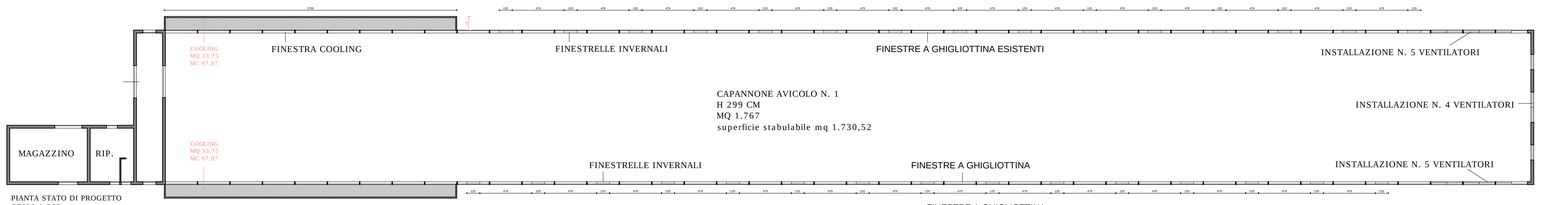

PIANTA STATO DI PROGETTO
SCALA 1:200

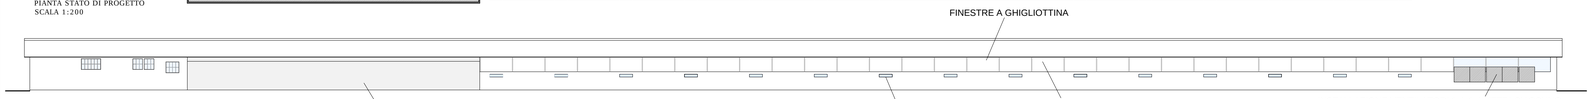

PROSPETTO OVEST STATO DI PROGETTO
SCALA 1:200

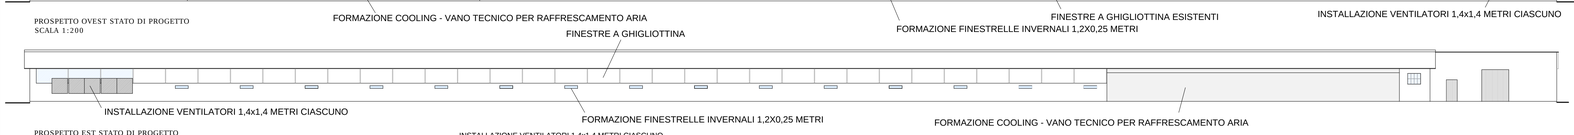

PROSPETTO EST STATO DI PROGETTO
SCALA 1:200

LA MODIFICA CONSISTE NELLA DIMINUZIONE DELLO SPESSORE DEL COOLING CHE PASSA DA CM 120 A CM 90 E L'ALTEZZA MEDIA DA CM 295 A CM 290

SEZIONE STATO DI PROGETTO
SCALA 1:200

PROSPETTO NORD DI PROGETTO
SCALA 1:200

PROSPETTO SUD STATO DI PROGETTO
SCALA 1:200

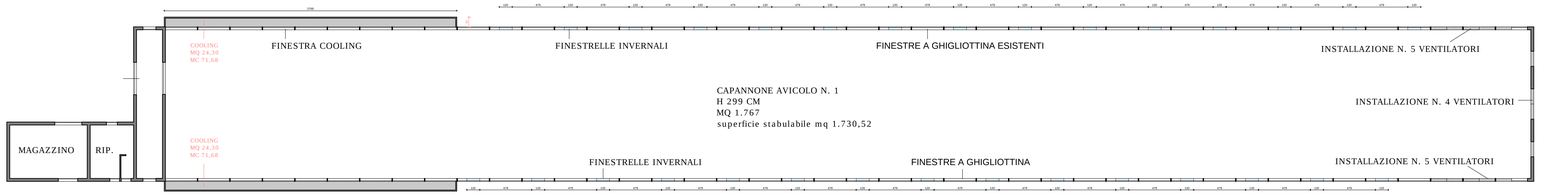

PIANTA STATO DI VARIANTE
SCALA 1:200

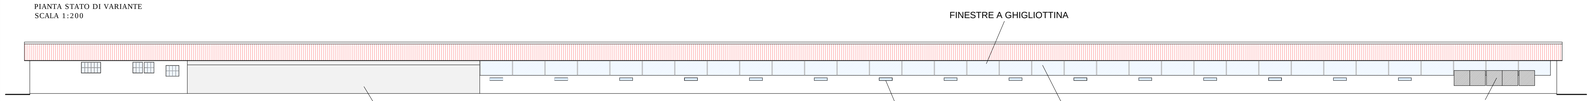

PROSPETTO OVEST STATO DI VARIANTE
SCALA 1:200

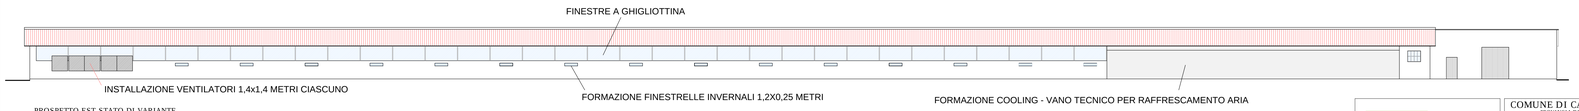

PROSPETTO EST STATO DI VARIANTE
SCALA 1:200

SEZIONE STATO DI VARIANTE
SCALA 1:200

PROSPETTO NORD DI VARIANTE
SCALA 1:200

PROSPETTO SUD STATO DI VARIANTE
SCALA 1:200

Elisa Albanese Architetto

COMUNE DI CASTEGNERO
PROVINCIA DI VICENZA

TAVOLA: 2
SCALA: 1:200
PROT.: TER.16
DATA:

PIAZZA MERCATO N. 20
36024 NANTO (VI)
CEL 349 7120565
TEL 0444-953357
e-mail: elisa.albanese@e4a.it
P. IVA 03529370243
C.F. LBN LSE 80E47 H829U

PROG. - D.L.

PROGETTO:
FORMAZIONE IMPIANTO VENTILAZIONE FORZATA - VARIANTE

DISEGNO:
CAPANNONE N. 1
PIANTA - PROSPETTI - SEZIONE
STATO DI PROGETTO E DI VARIANTE

COMMITTENTE:
Spett. AGRICOLA TERMINON S.S., VIA CORTELUNGA N. 8 - CASTEGNERO (VI)

A TERMINE DI LEGGE IL PRESENTE ELABORATO NON POTE' ESSERE RIPRODOTTO (PARZIALMENTE O TOTALMENTE), MODIFICATO O COMUNICATO A TERZI SENZA ESPRESSA E PREVENTIVA AUTORIZZAZIONE SCRITTA DEL PROGETTISTA
TUTTI I DIRITTI RISERVATI

D:\Progetti vecchi\Lavori Angelo\Terminon Alzo Piscinale