






PIANTA STATO DI PROGETTO
SCALA 1:200

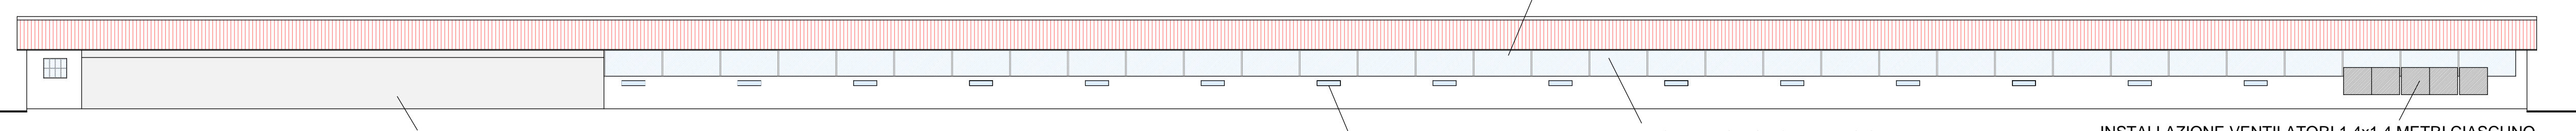


PROSPETTO OVEST STATO DI PROGETTO
SCALA 1:200

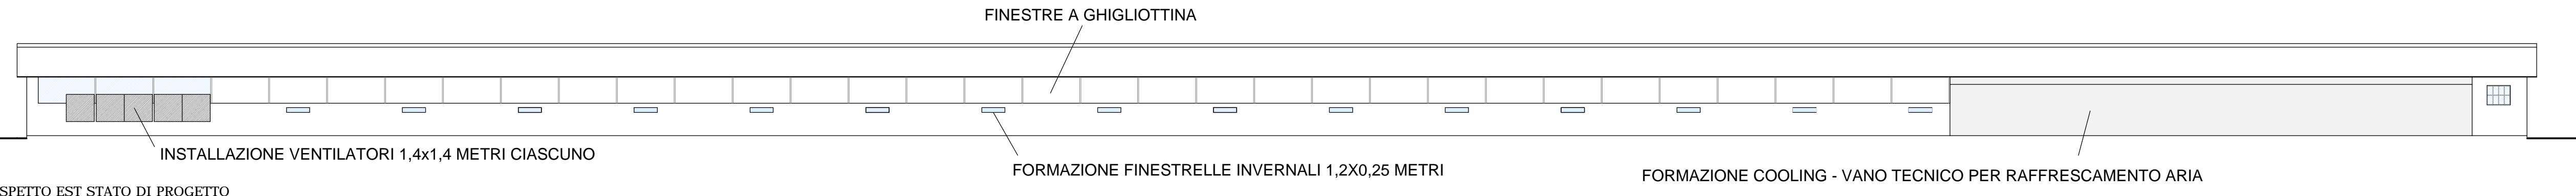


PROSPETTO EST STATO DI PROGETTO
SCALA 1:200

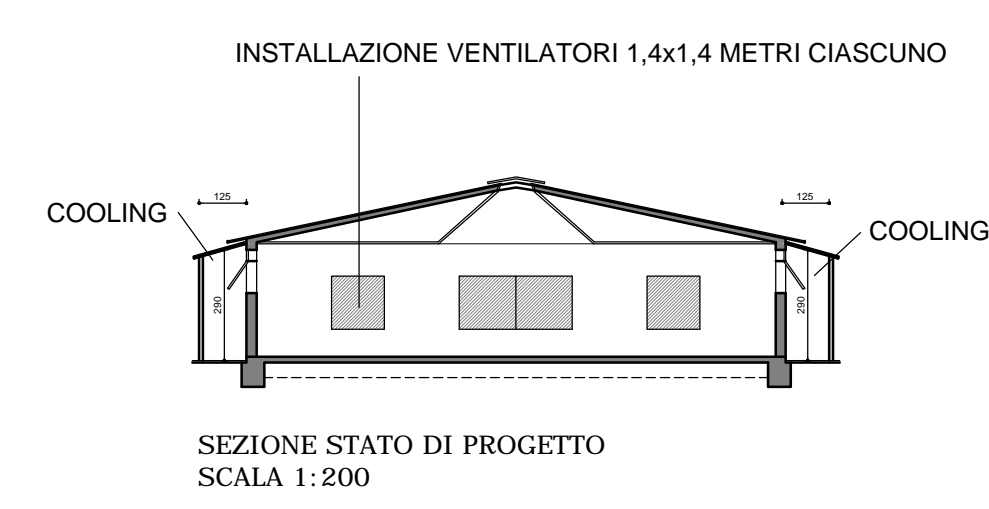

SEZIONE STATO DI PROGETTO
SCALA 1:200

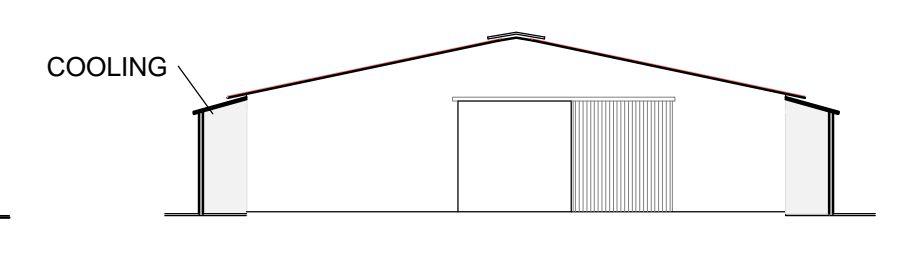


PROSPETTO NORD DI PROGETTO
SCALA 1:200

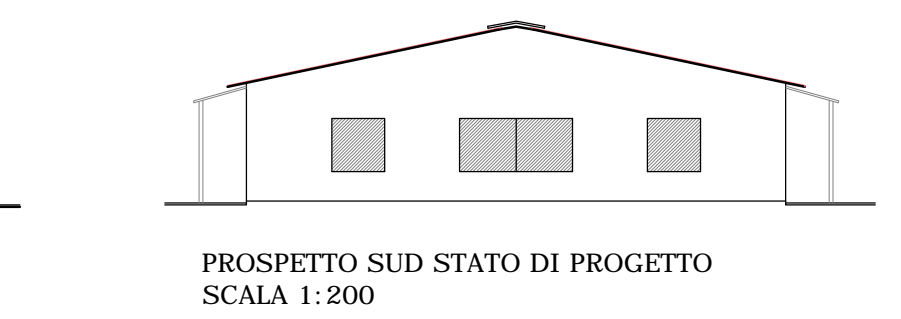


PROSPETTO SUD STATO DI PROGETTO
SCALA 1:200


LA MODIFICA CONSISTE NELLA DIMINUZIONE DELLO SPESSORE DEL COOLING CHE PASSA DA CM 120 A CM 90 E L'ALTEZZA MEDIA DA CM 295 A CM 290

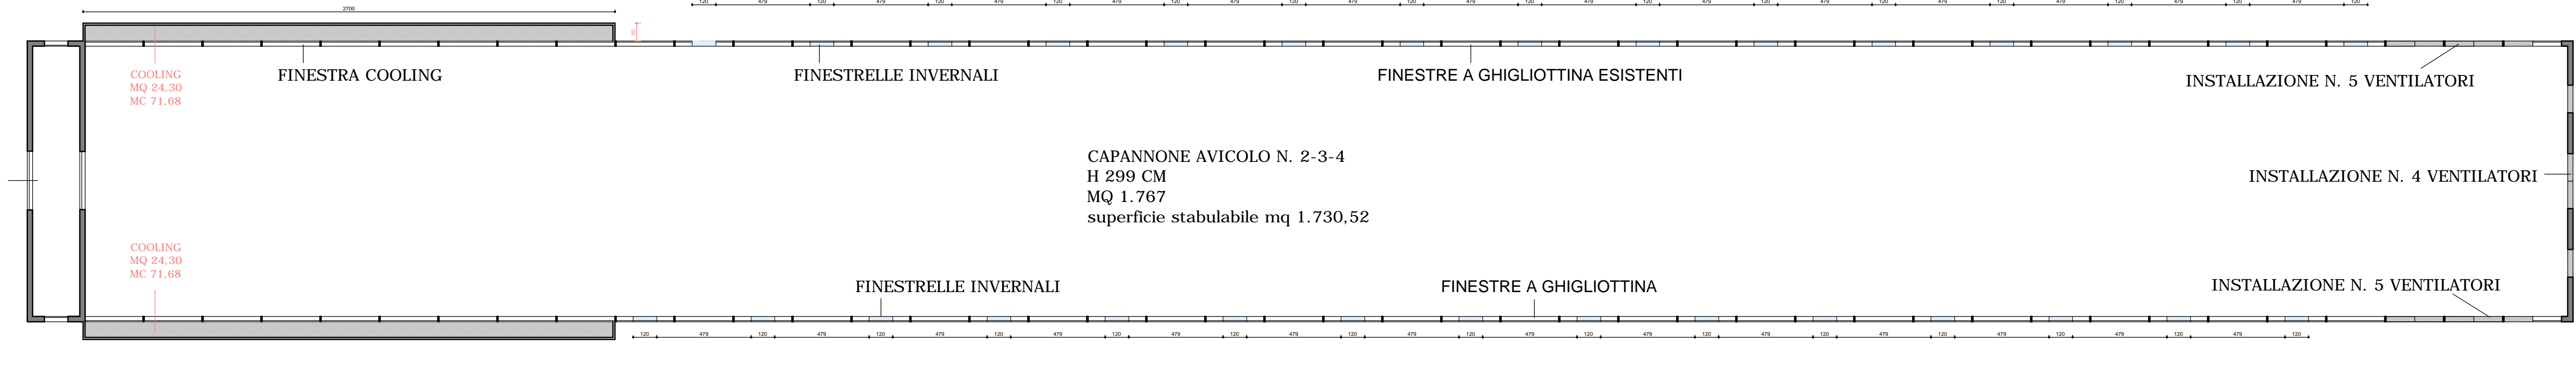


PIANTA STATO DI VARIANTE
SCALA 1:200

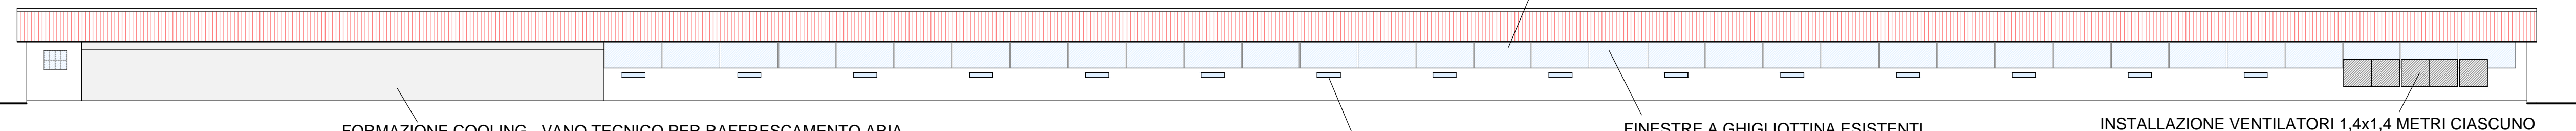


PROSPETTO OVEST STATO DI VARIANTE
SCALA 1:200

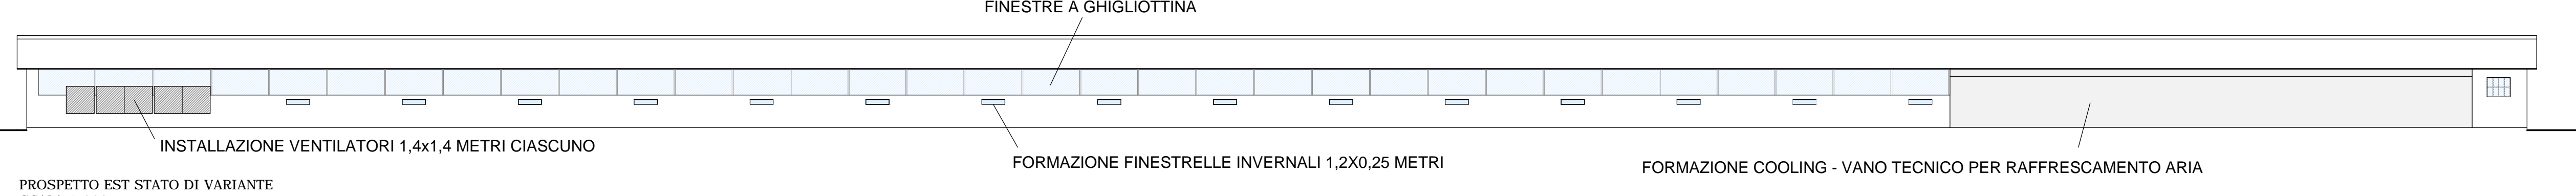

PROSPETTO EST STATO DI VARIANTE
SCALA 1:200

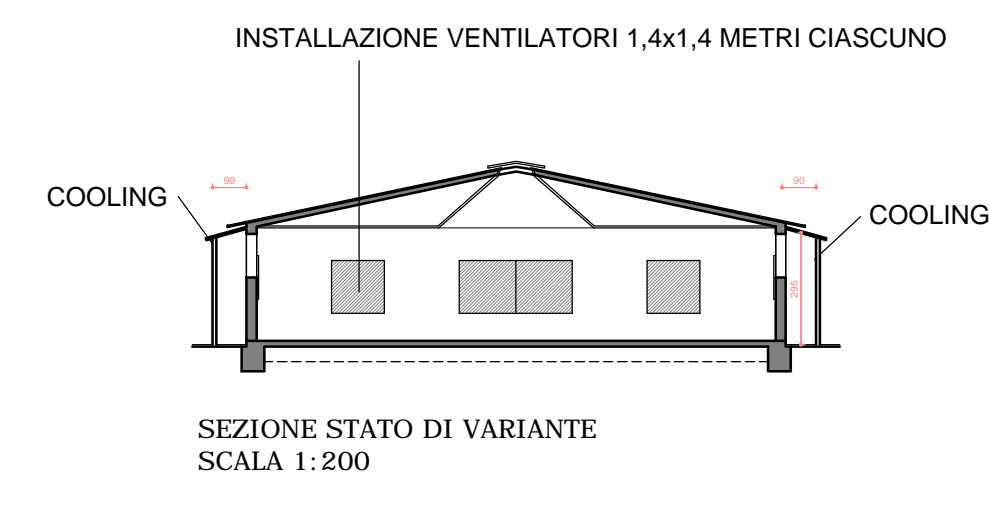

SEZIONE STATO DI VARIANTE
SCALA 1:200

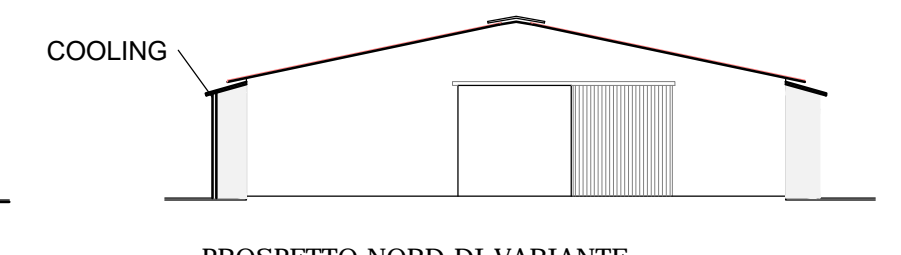

PROSPETTO NORD DI VARIANTE
SCALA 1:200



PROSPETTO SUD STATO DI VARIANTE
SCALA 1:200

 <p>Elisa Albanese Architetto</p>	COMUNE DI CASTEGNERO PROV. TA 010202		PIAZZA MERCATO N. 20 36024 NANTO (VI) TEL. 0444 932565 TEL. 0444 932557 e-mail: elisa.albanese@4.it
	TAVOLA 3	SCALA 1:200	PROT. TER.16
	DATA:		
PROG. - D.L.	PROGETTO: FORMAZIONE IMPIANTO VENTILAZIONE FORZATA - VARIANTE		
COMITENTE: Spett. AGRICOLA TERMINON S.S., VIA CORTELUNGA N. 8 - CASTEGNERO (VI)			

P. 1VA 03529370243
 C.F. LBN LSE 80647 18829U
 P. 1VA 03529370243
 C.F. LBN LSE 80647 18829U
 TUTTI I DIRITTI RISERVATI