



ESTRATTO MAPPA CATASTALE - FOGLIO 12° - MAPPALE 364
scala 1:2000

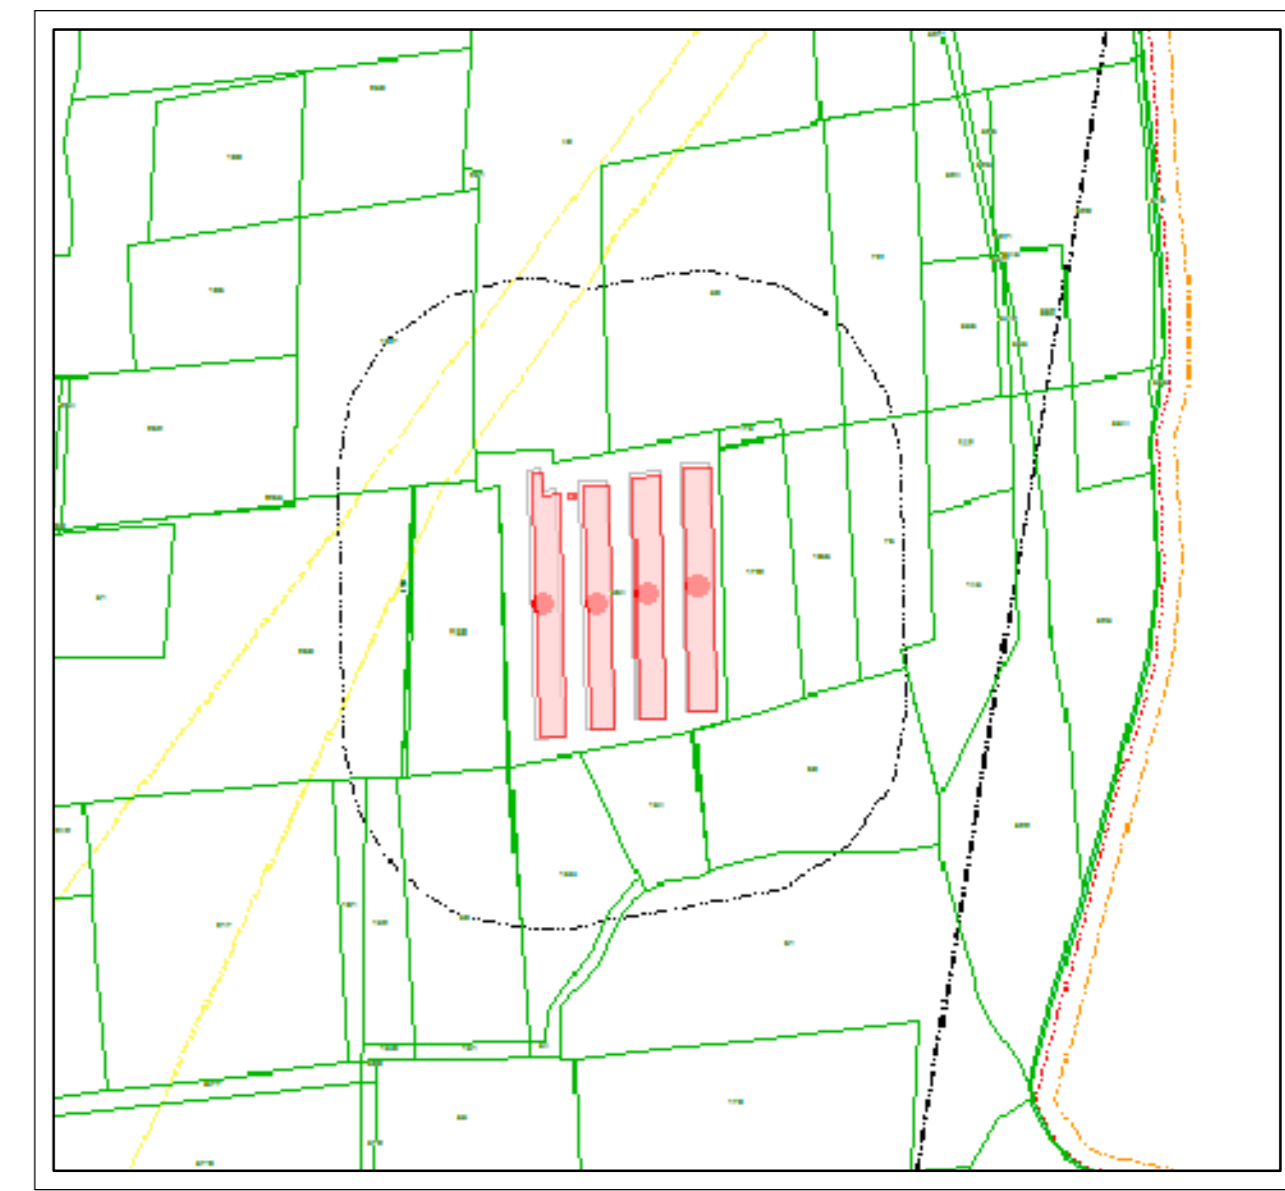

ESTRATTO PAT - TAVOLA DEI VINCOLI

AGRICOLA TERMINON
Castegnero, Via Cortelunga 18
PLANIMETRIA GENERALE SCALA 1:200

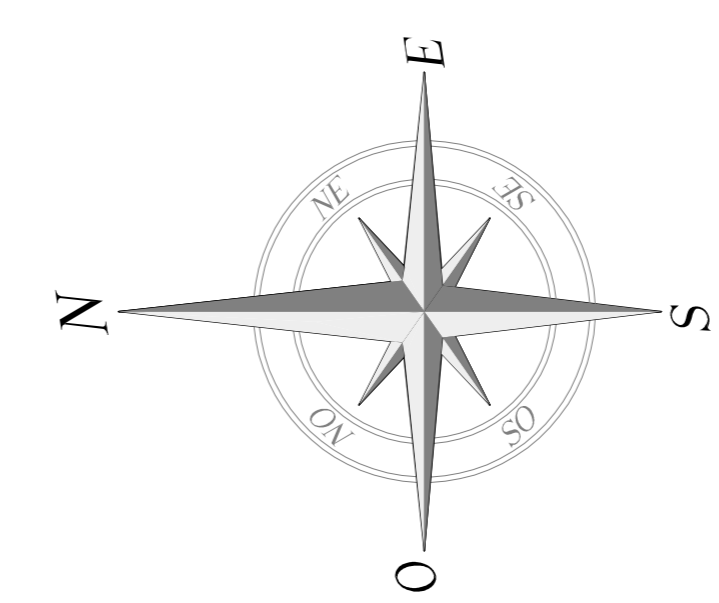

	COMUNE DI CASTEGNERO <small>PROVINCIA DI VICENZA</small>		PIAZZA MERCATO N. 20 36024 MANTOVA (VI) TEL. 0444-953357 FAX 0444-953323 e-mail: elisa.albanese@e4.it
	TAVOLA: 1	SCALA: 1:200 1:2000 1:5000	PROT.: TER.16
DATA:			
PROGETTO: FORMAZIONE IMPIANTO VENTILAZIONE FORZATA			
DISEGNO: PLANIMETRIA GENERALE MAPPA CATASTALE - ESTRATTO PRG - ESTRATTO PAT			
COMMITTENTE: Spett. AGRICOLA TERMINON S.S., VIA CORTELUNGA N. 8 - CASTEGNERO (VI)			

A. TERMINON & ASSOCIATI SPA - PIAZZA MERCATO N. 20 - 36024 MANTOVA (VI) - TEL. 0444-953357 - FAX 0444-953323 - E-MAIL: A.TERMINON@ATSPA.IT