



INSTALLAZIONE N. 4 VENTILATORI

INSTALLAZIONE N. 5 VENTILATORI

479 120

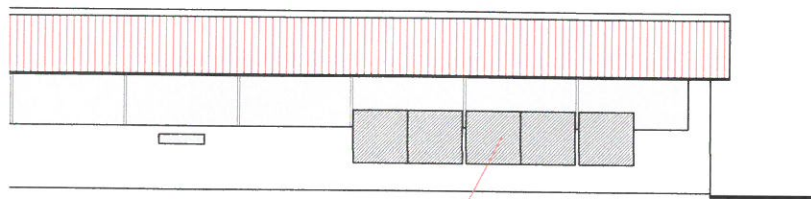

AZIONE VENTILATORI 1,4x1,4 METRI CIASCUNO

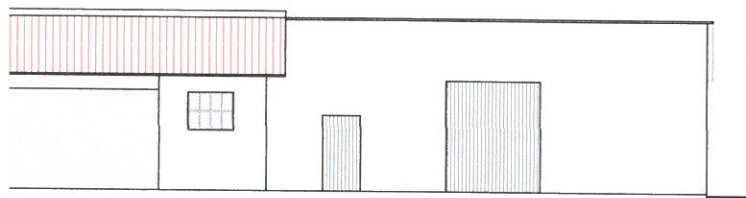

SOCIETA' AGRICOLA TERMINON s.s.
Via Cortelunga, 18 - 36020 CASTEGNERO (VI)
C. Fisc. e P. IVA 00701880247
R.E.A.: VI-148307



Elisa
Albanese
Architetto

COMUNE DI CASTEGNERO
PROVINCIA DI VICENZA

TAVOLA:

2

SCALA:

1:200

PROT.:

TER.16

DATA:

PIAZZA MERCATO N. 20

36024 NANTO (VI)

CEL 349 7120565

TEL. 0444-953357

e-mail: elisa.albanese@e4a.it

P. IVA 03529370243

C.F. LBN LSE 80E47 H829U

PROG. - D.L.

Ordine degli Architetti
Pianificatori, Paesaggisti e
Conservatori Provincia di Vicenza

ELISA
ALBANESE
n° 2100

PROGETTO:

FORMAZIONE IMPIANTO VENTILAZIONE
FORZATA

DISEGNO:

CAPANNONE N. 1
PIANTA - PROSPETTI - SEZIONE
STATO ATTUALE E DI PROGETTO

COMMITTENTE:

Spett. AGRICOLA TERMINON S.S., VIA CORTELUNGA N. 8 - CASTEGNERO (VI)