

COMUNE DI CASTEGNERO
PROVINCIA DI VICENZA

PIAZZA MERCATO N. 20
36024 NANTO (VI)
CEL 349 7120565
TEL. 0444-953357
e-mail: elisa.albanese@e4a.it

**Elisa
Albanese
Architetto**

TAVOLA:

1

SCALA:

1:200
1:2000
1:5000

PROT.:

TER.16

DATA:

P. IVA 03529370243
C.F. LBN LSE 80E47 H829U

PROGETTO:

**FORMAZIONE IMPIANTO VENTILAZIONE FORZATA
VARIANTE**

PROG. - D.L.
Ordine degli Architetti
Pianificatori, Paesaggisti e
Conservatori Provincia di Vicenza



**ELISA
ALBANESE**
n° 2100

DISEGNO:


**PLANIMETRIA GENERALE
MAPPA CATASTALE - ESTRATTO PRG - ESTRATTO PAT**

Elisa Albanese

OMMITTENTE:

Spett. AGRICOLA TERMINON S.S., VIA CORTELUNGA N. 8 - CASTEGNERO (VI)

A TERMINE DI LEGGE IL PRESENTE ELABORATO NON PUO' ESSERE RIPRODOTTO (PARZIALMENTE O TOTALMENTE), MODIFICATO O COMUNICATO A TERZI SENZA ESPRESSA E PREVENTIVA AUTORIZZAZIONE SCRITTA DEL PROGETTISTA
TUTTI I DIRITTI RISERVATI

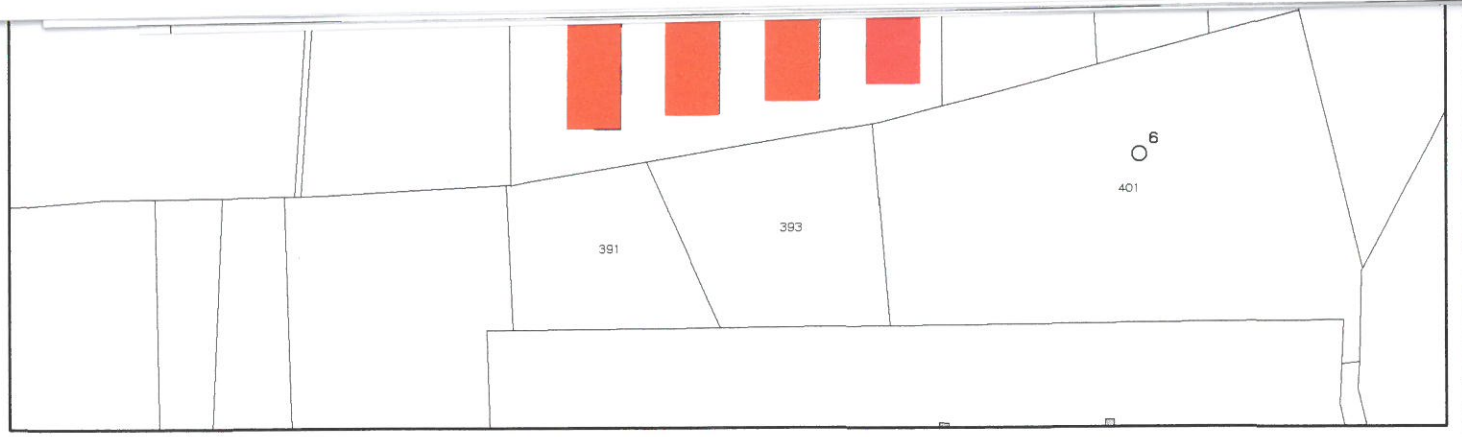

ESTRATTO MAPPA CATASTALE - FOGLIO 12° - MAPPALE 364
scala 1:2000

