

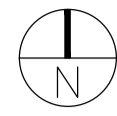
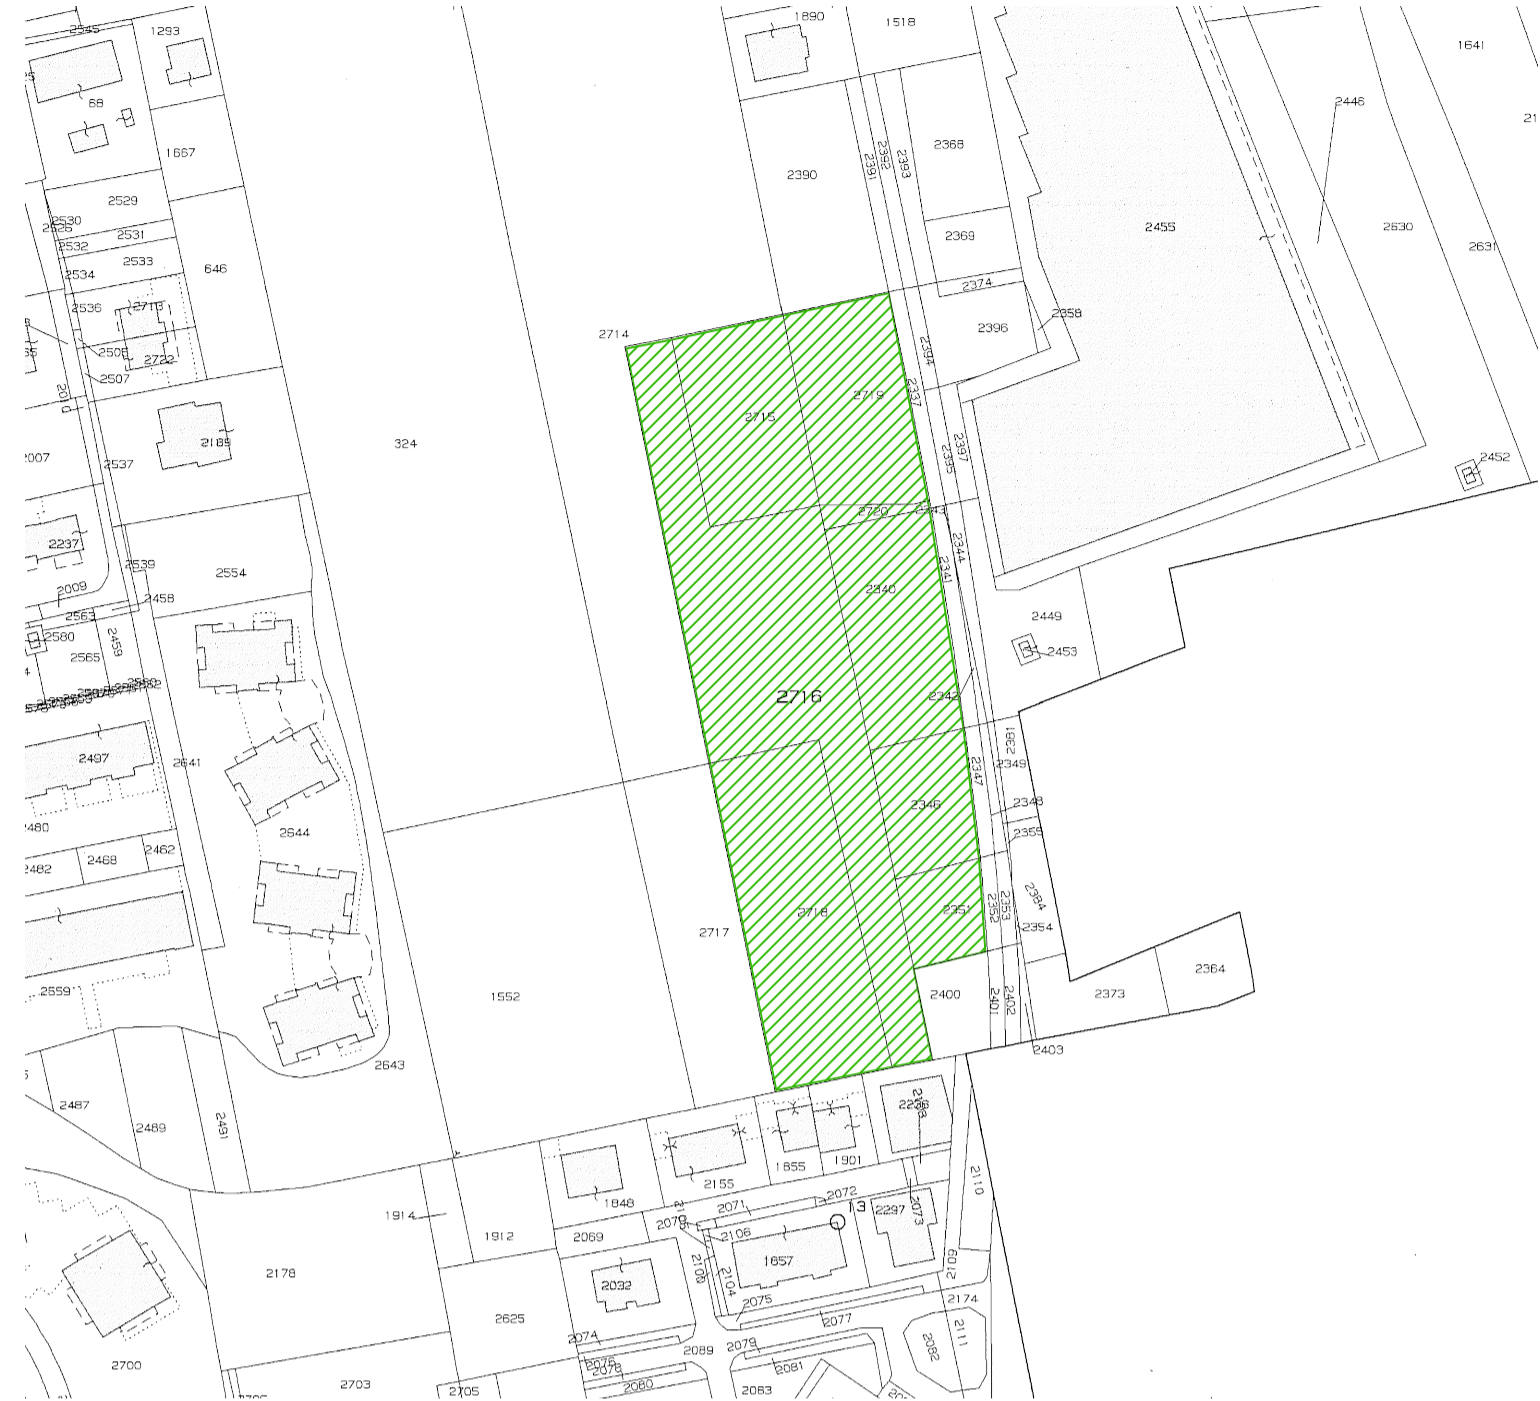


ESTRATTO DI MAPPA
- scala 1:2000 -

Fig. 7 - mapp. 2340-2346-2351-2715-2716-2718-2719-2720

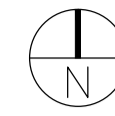


ESTRATTO DEL P.A.T.
- scala 1:10 000 -

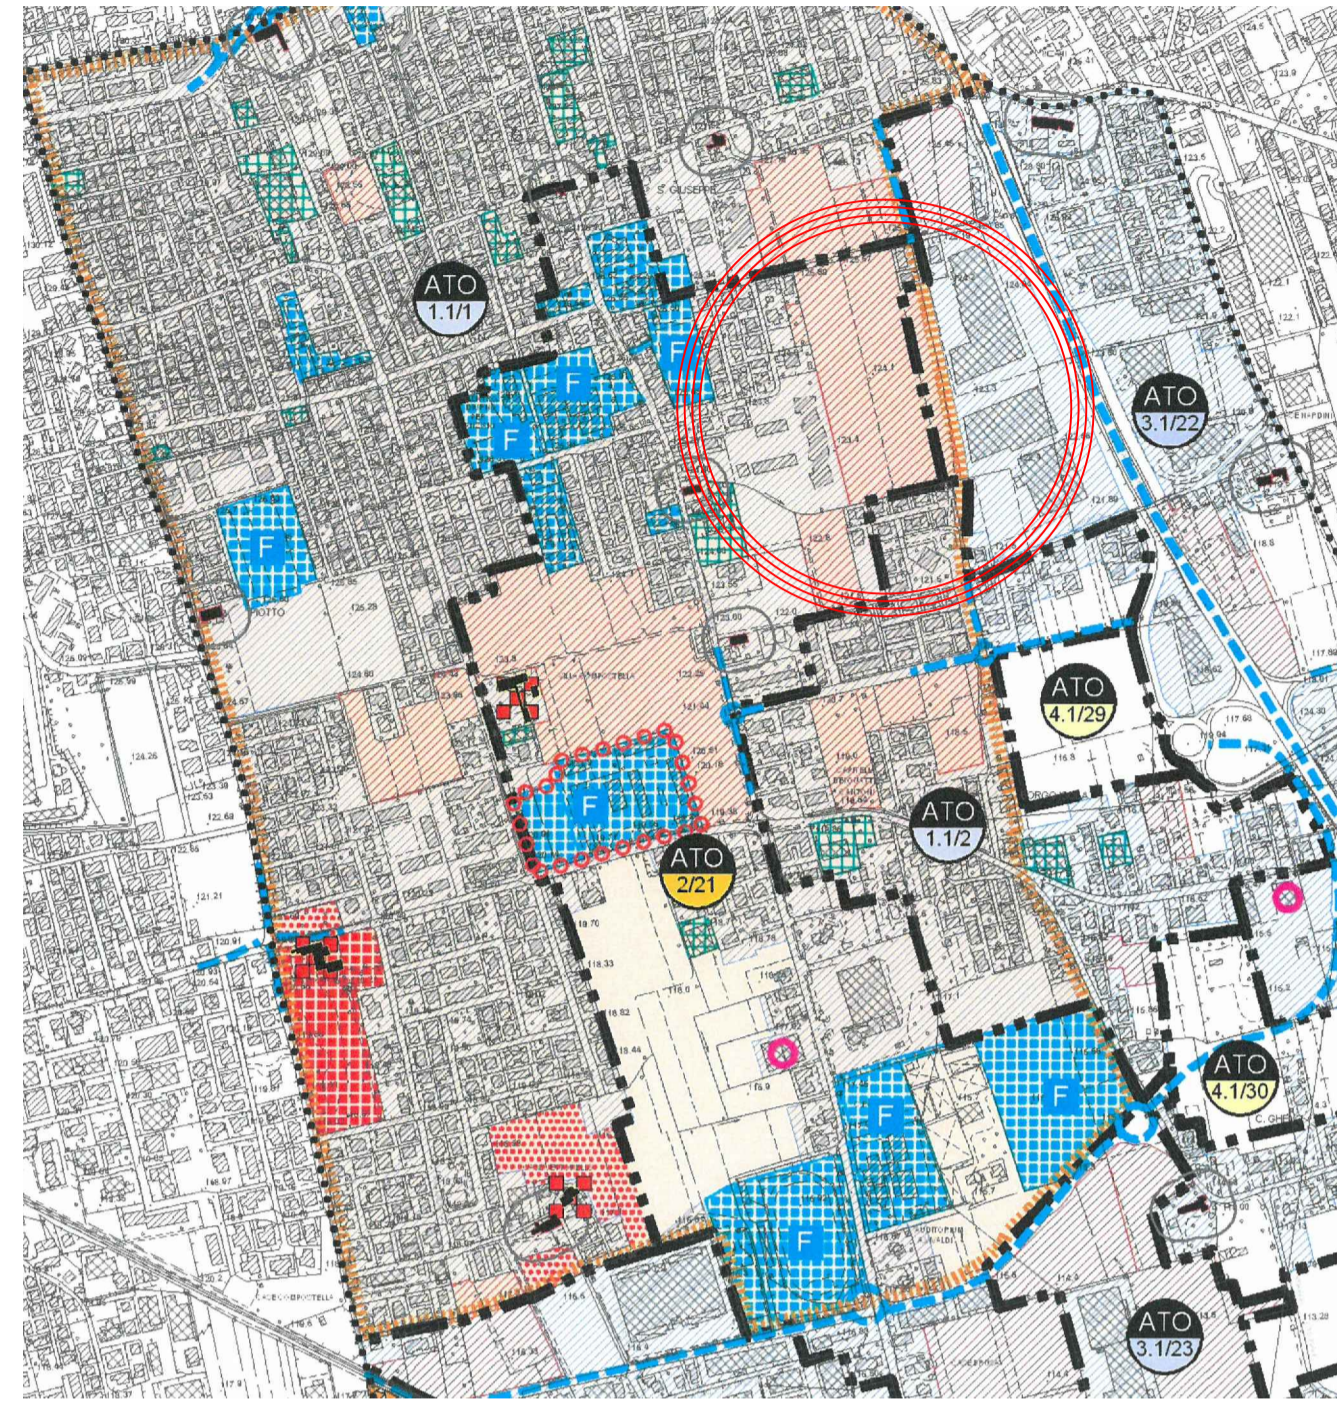

ESTRATTO DI P.I. (9° - primo stralcio)
- scala 1:2000 -

PC - Tessuto per insediamenti commerciali, direzionali e ricettivi
Piano urbanistico attuativo obbligatorio

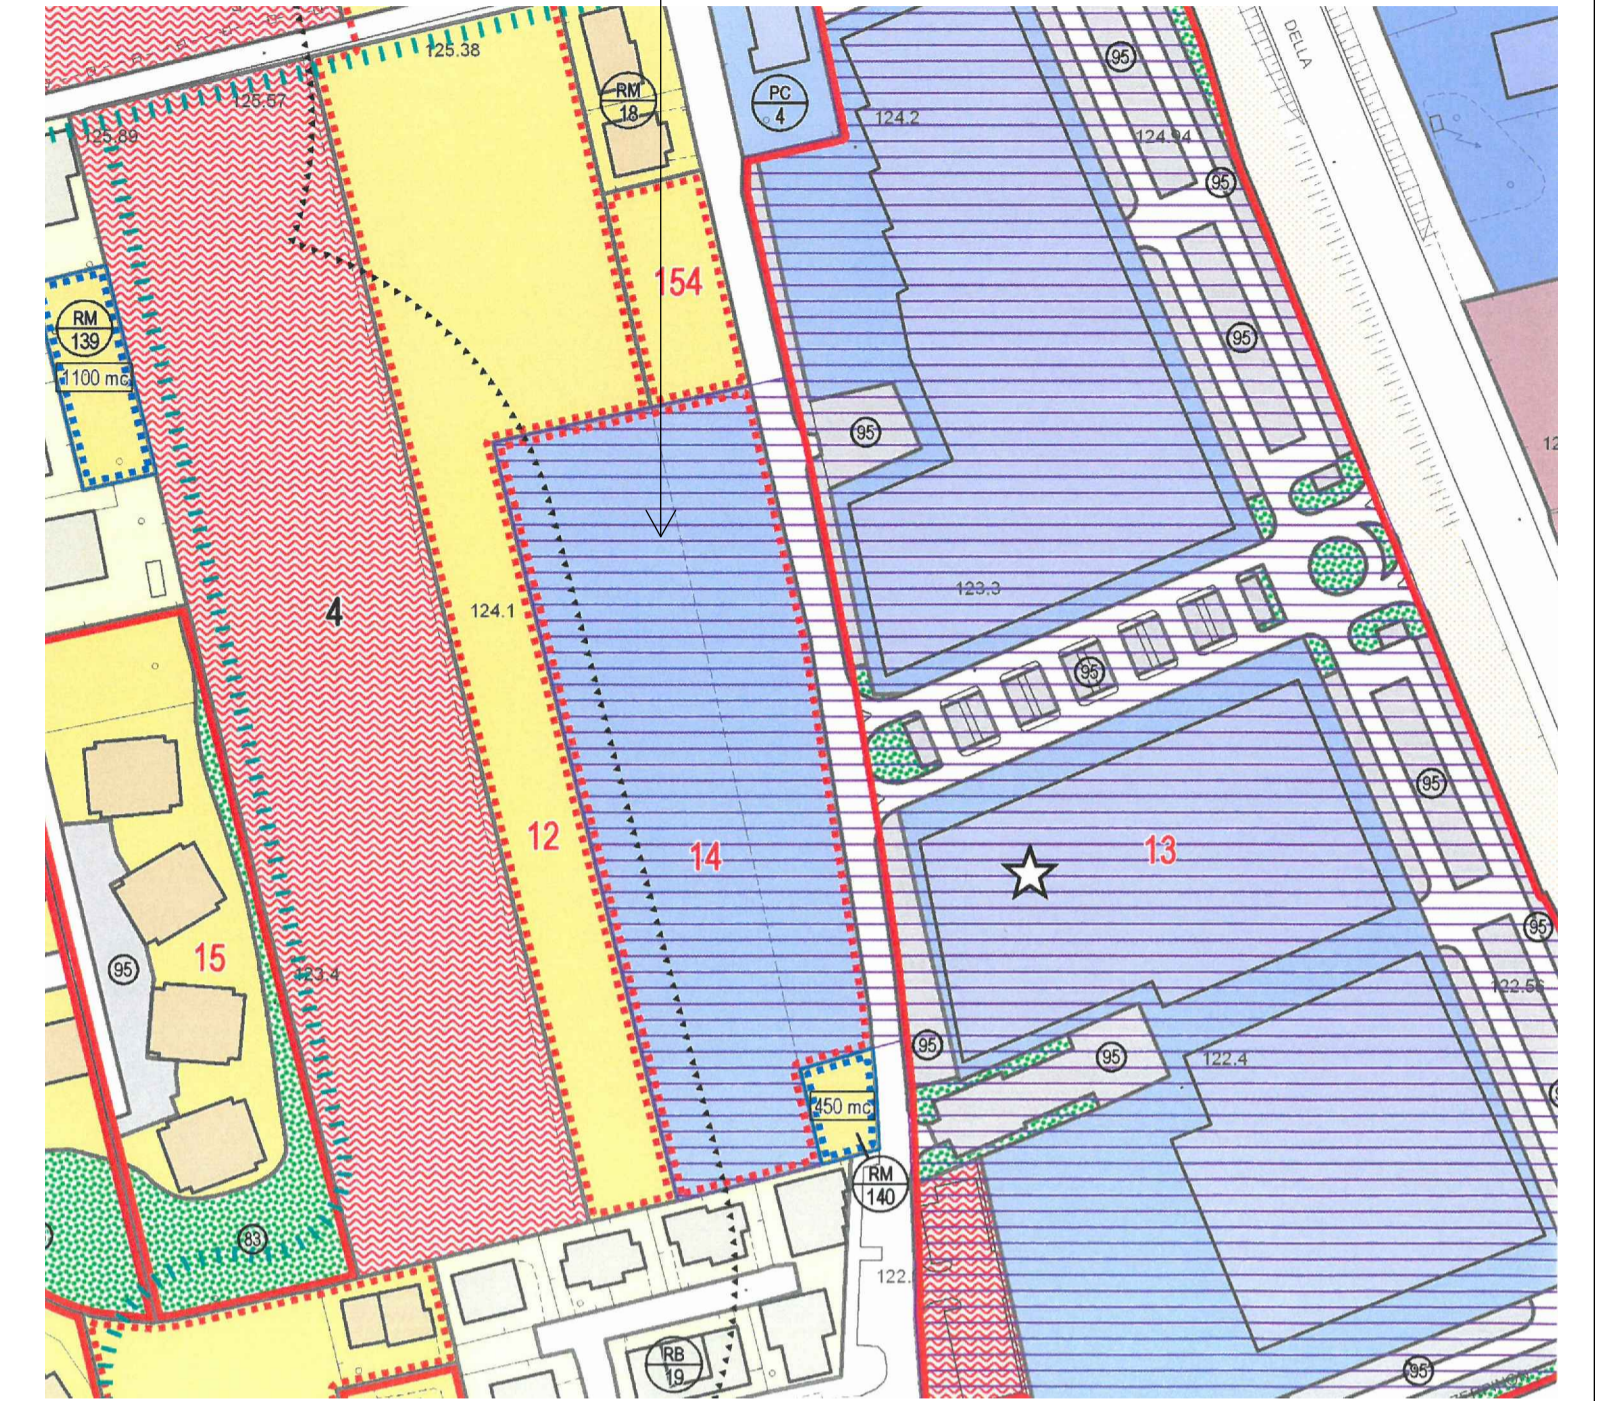

<p>Geometra ANDRIOLLO Angelo c.f. NDR NGL 57126 Z7001 - p. iva 03169080268</p>		<p>Architetto FIORAVANZO Valter Luigi c.f. FRV VTR 67128 A703R - p. iva 02517140246</p>	
<p>36060 Romano d'Ezzelino (VI) - Via Isonzo, 15 tel. 0424/510585 - fax 0424/390846 - e-mail af.isonzo@tiscalinet.it</p>			
<p>Comune di CASSOLA</p>		<p>Provincia di VICENZA</p>	
<p>TAVOLA: 1</p>	<p>progetto: costruzione di un edificio ad uso commerciale.-</p>		<p>SCALA: varie</p>
<p>ELABORATO: Estratti di mappa, PI planimetria</p>	<p>FILE: HICARTELE.../Pd. San Francesco/ Progetto Capannoni 2017/ Tavola 1 - Planimetrie</p>		
<p>COMMITTENTE: "AXO s.r.l." "ARBE IMMOBILIARE s.r.l." "ARTUSO GIUSEPPE s.r.l."</p>	<p>DATA: 29/08/2017</p>	<p>PROGETTISTA: Ordine degli Architetti, Pianificatori, Paesaggisti e Conservatori Provincia di Vicenza VALTER LUIGI FIORAVANZO n° 986</p>	