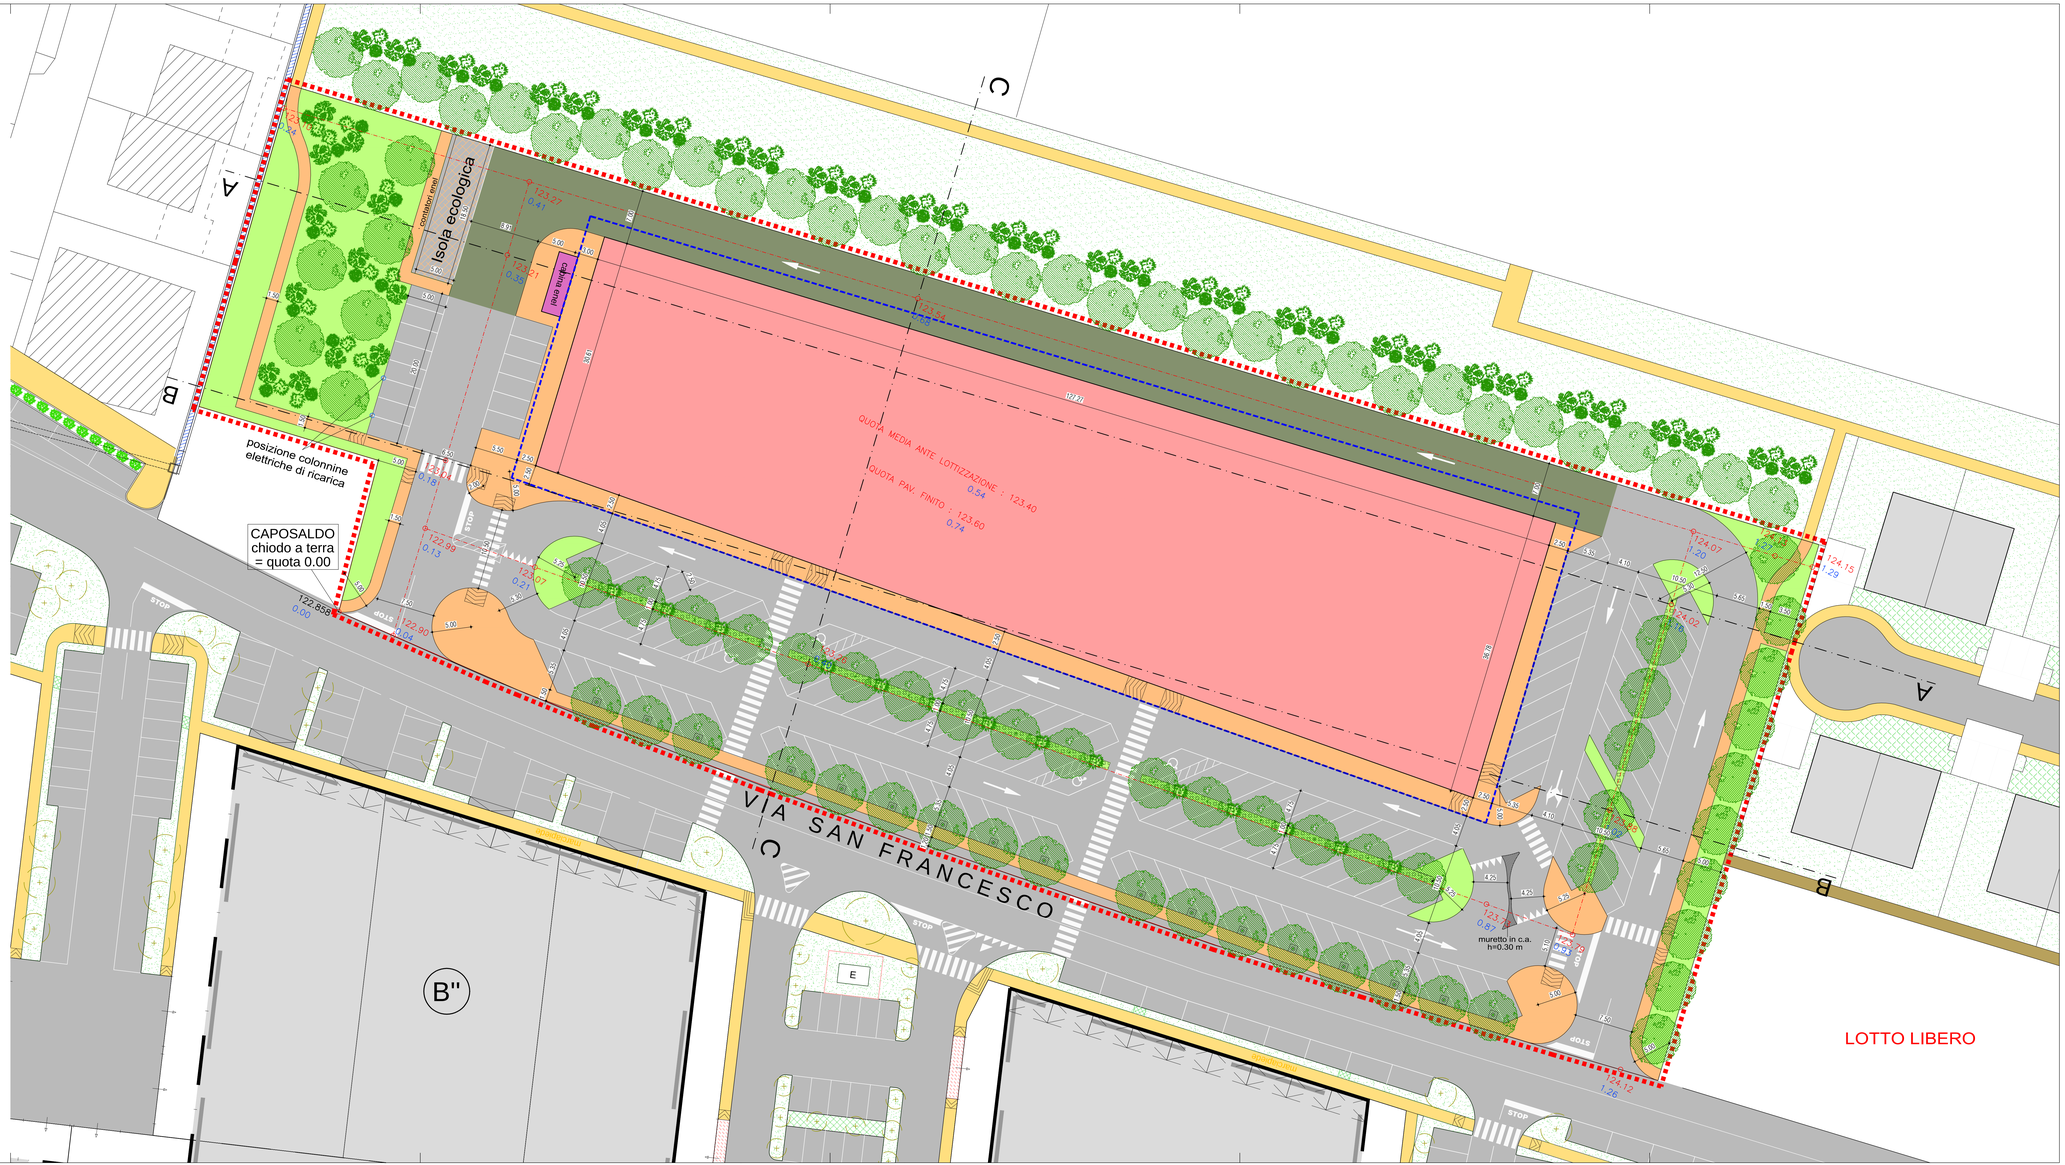

Geometra ANDRIOLLO Angelo
c.f. NDR NGL 57T26 Z700 - p. iva 03189060268

Architetto FIORAVANZO Valter Luigi
c.f. FRV VTR 67T28 A703R - p. iva 02517140246

36060 Romano d'Ezzelino (VI) - Via Isonzo, 15
tel. 0424/510585 - fax 0424/390946 - e-mail af.isonzo@tiscalinet.it

Comune di CASSOLA — *Provincia di* VICENZA

TAVOLA:	SCALA:	*progetto:* PIANO DI LOTTIZZAZIONE "SAN FRANCESCO"	PROGETTISTA:
4	1:250		

ELABORATO: PROGETTO
Planimetria di dettaglio

COMMITTENTE:
"AXO s.r.l."
"ARBE IMMOBILIARE s.r.l."
"ARTUSO GIUSEPPE s.r.l."

DATA:

FILE: H:\CARTELLE_PG_San Francesco\PG_2010\Degli\SA

Ordine degli Architetti, Pianificatori, Paesaggisti e Conservatori di Vicenza
ARCHITETTO Sezione A/a
VALTER LUIGI FIORAVANZO n° 869