PROFILO A-A

- scala 1:500 -

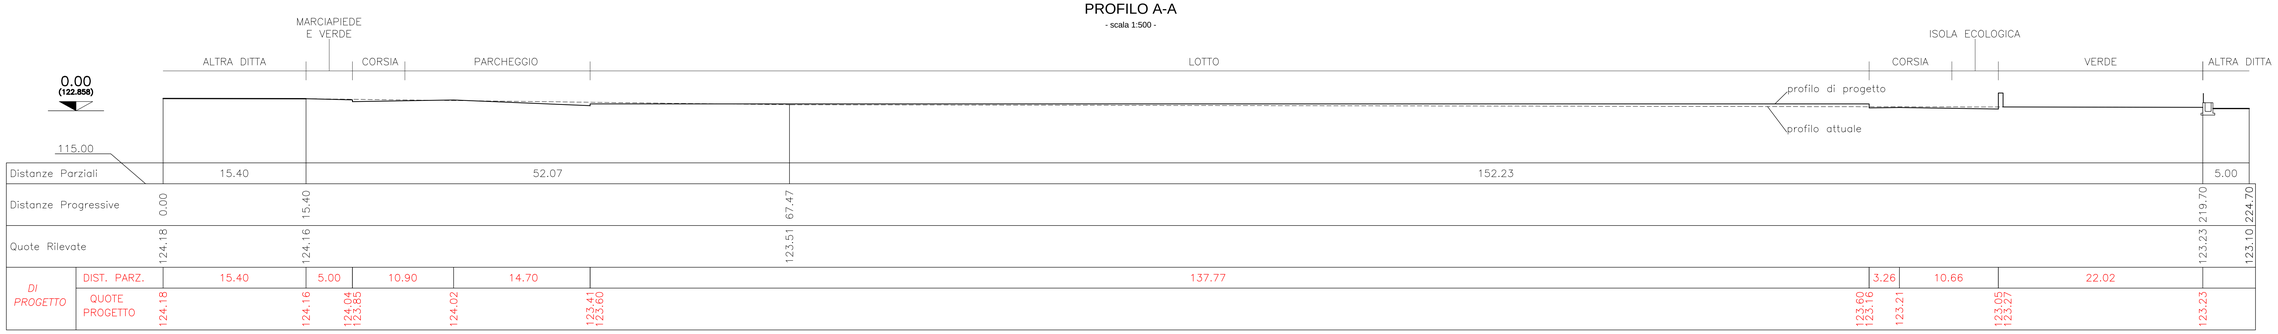

PROFILO B-B

- scala 1:500 -

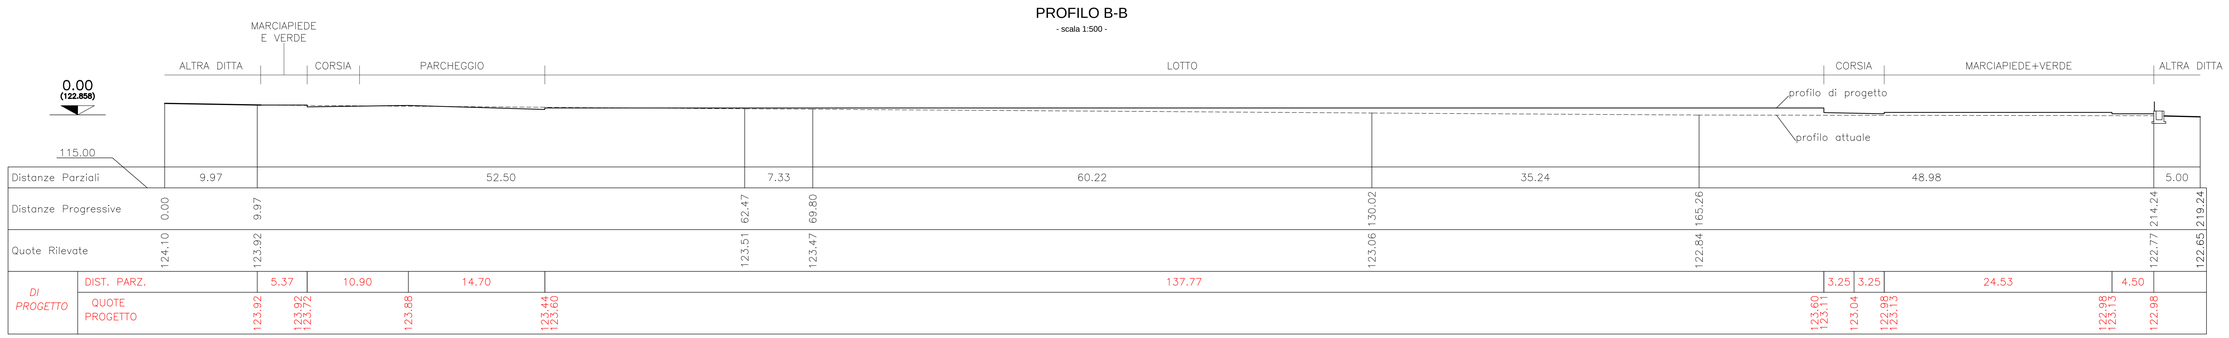

PROFILO C-C

- scala 1:500 -

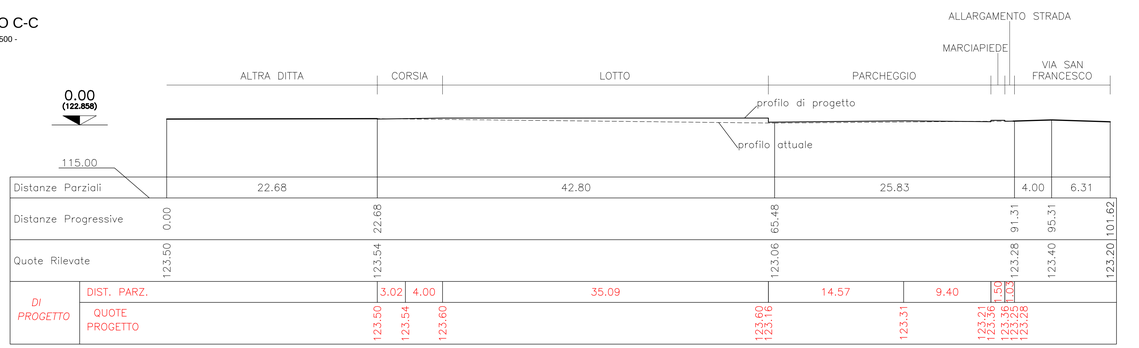

Geometra
ANDRIOLLO Angelo
c.f. NDR NGL 57T26 Z700I - p. iva 03169080268

Architetto
FIORAVANZO Valter Luigi
c.f. FRV VTR 67T28 A703R - p. iva 02517140246

36060 Romano d'Ezzelino (VI) - Via Isonzo, 15
tel. 0424/510585 - fax 0424/390946 - e-mail af.isonzo@tiscalinet.it

Comune di CASSOLA *Provincia di* VICENZA

TAVOLA:	SCALA:	
5	1:250	*progetto:* PIANO DI LOTTIZZAZIONE "SAN FRANCESCO"

ELABORATO: PROGETTO Profili

PROGETTISTA:

Ordine degli Architetti, Pianificatori, Paesaggisti e Conservatori della Provincia di Vicenza
VALTER LUIGI FIORAVANZO n° 995

COMMITTENTE:
"AXO s.r.l."
"ARBE IMMOBILIARE s.r.l."
"ARTUSO GIUSEPPE s.r.l."

DATA: 16/03/2017

FILE: H:\CARTELLE_PIA_San Francesco\PDL 2016\Dwg\04