



SEZIONE DI SCAVO TUBO IN CLS FOGNATURA BIANCA

Scala 1:20

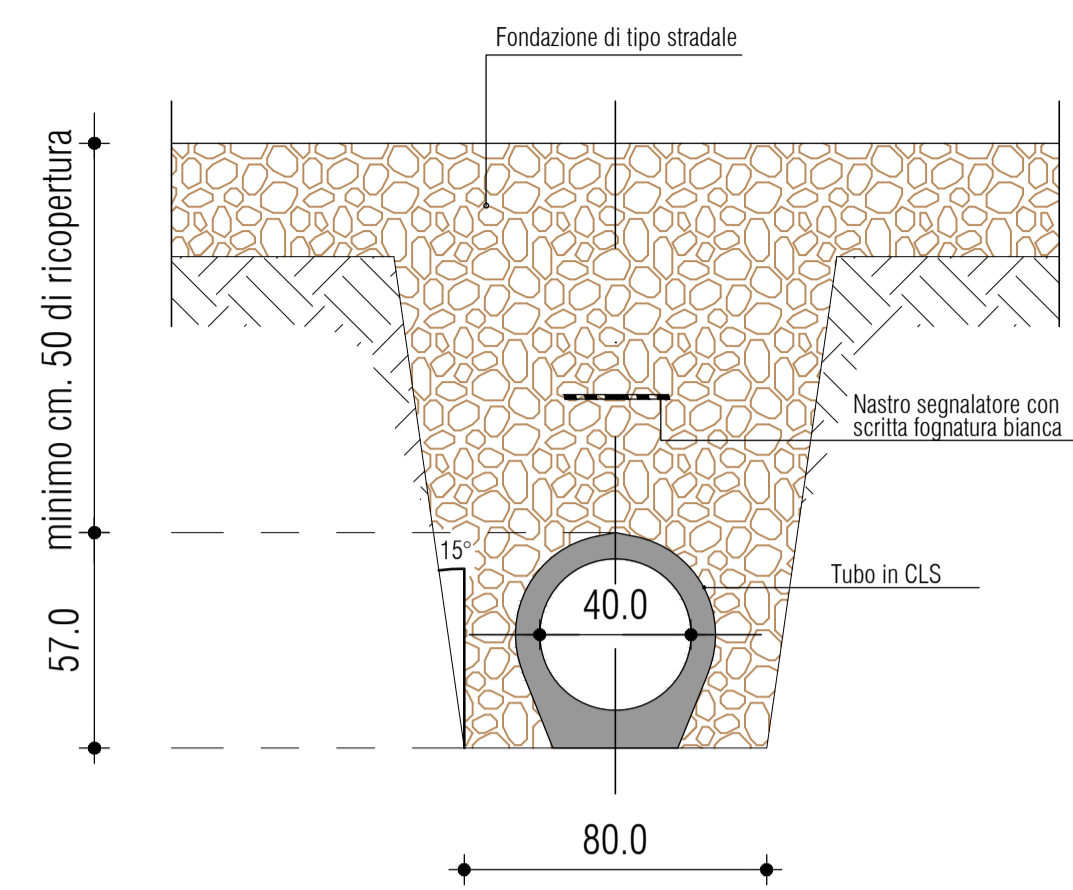


SEZIONE TUBO Ø 400 mm

Scala 1:20

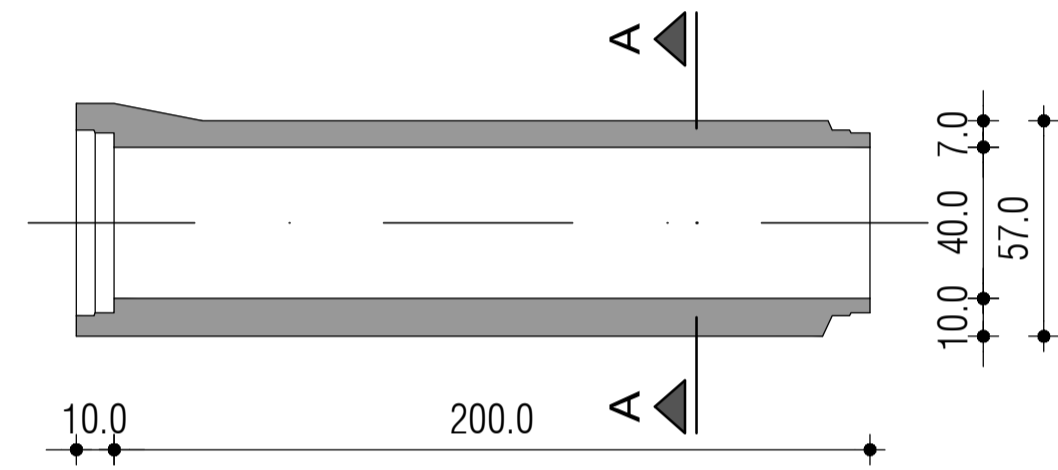


SEZIONE A-A

Scala 1:20

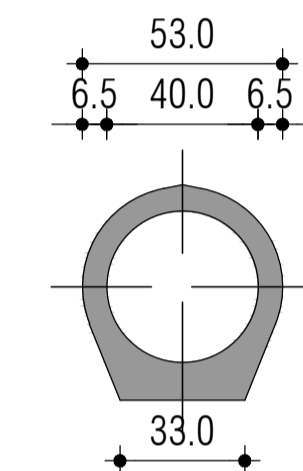


POZZETTO D'ISPEZIONE FOGNATURA BIANCA

Scala 1:20

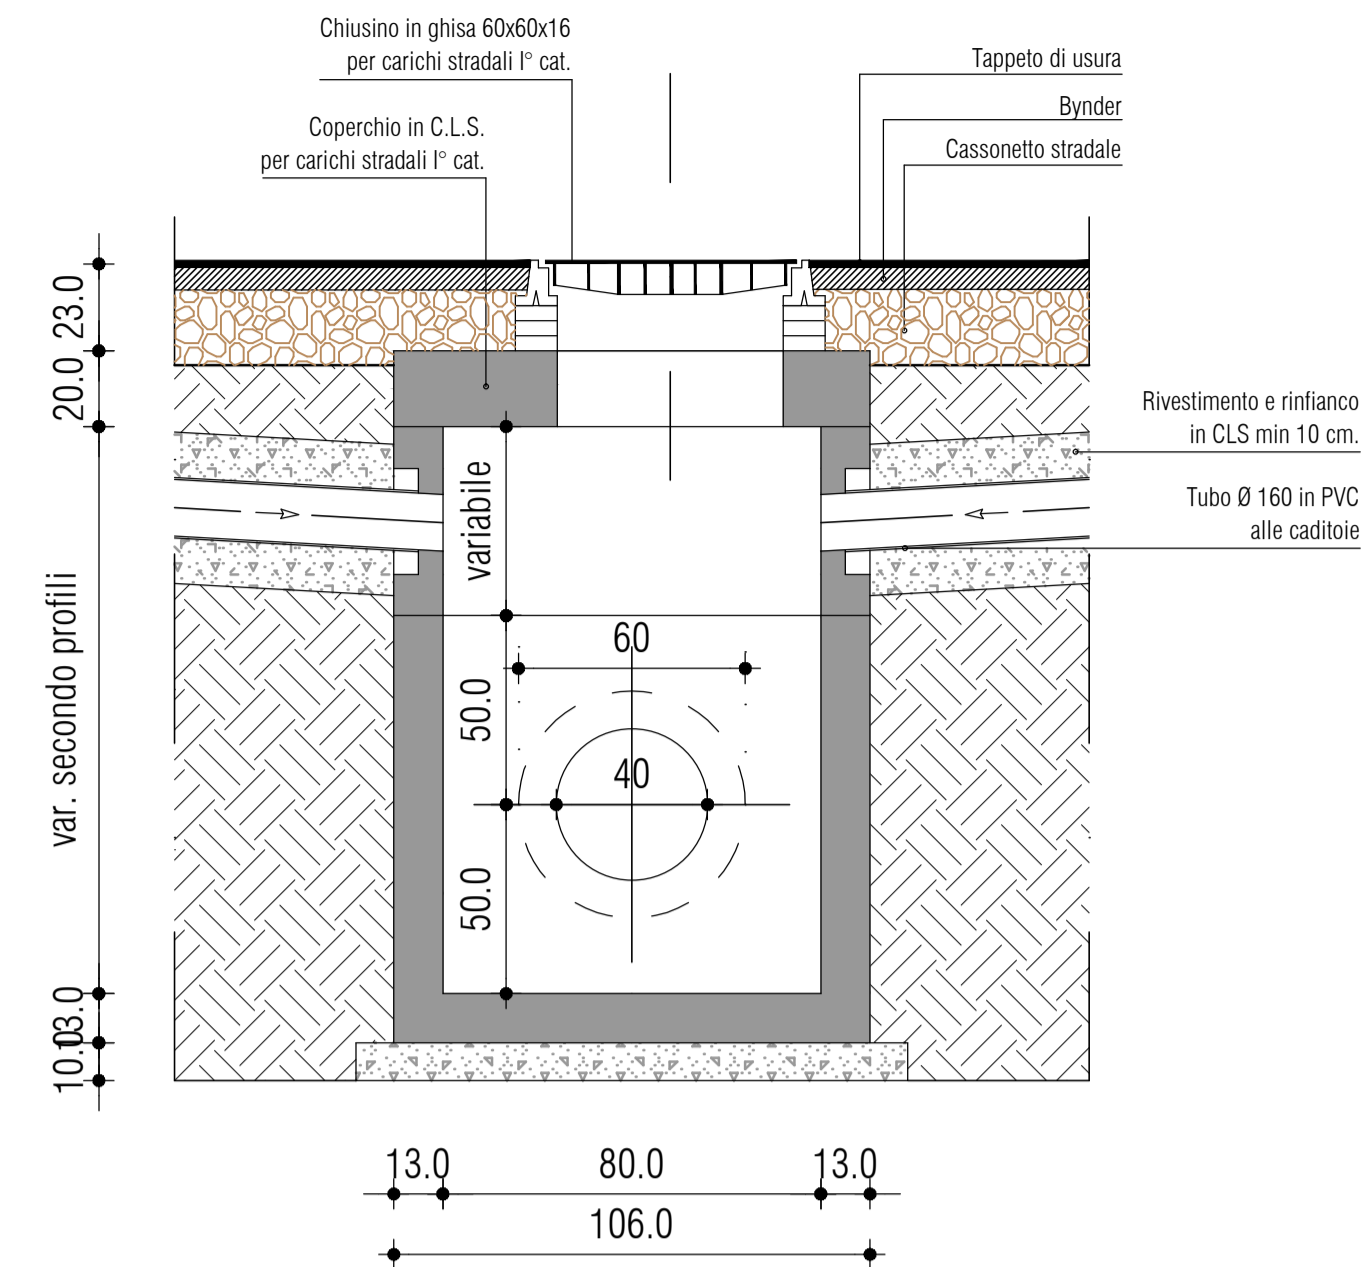


POZZETTO SIFONATO NORMALE CON CADITOIA

Scala 1:20

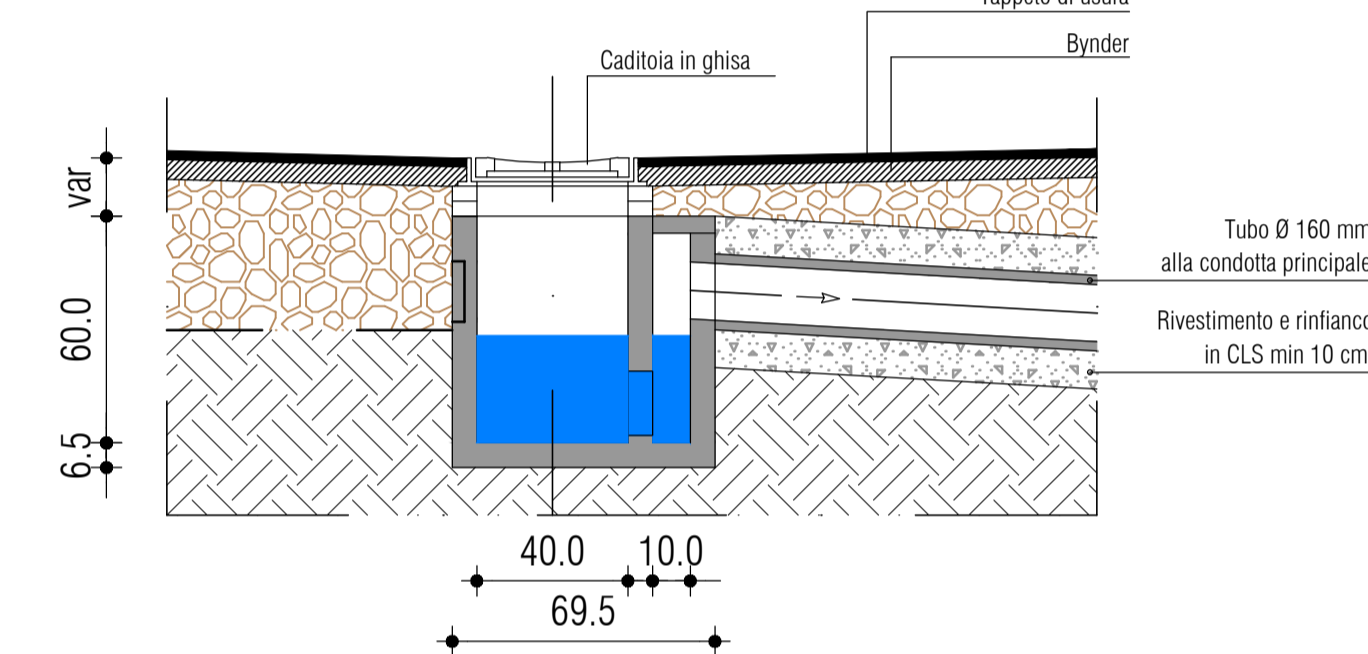


IMPIANTO DISSABBIATORE - DISOLEATORE

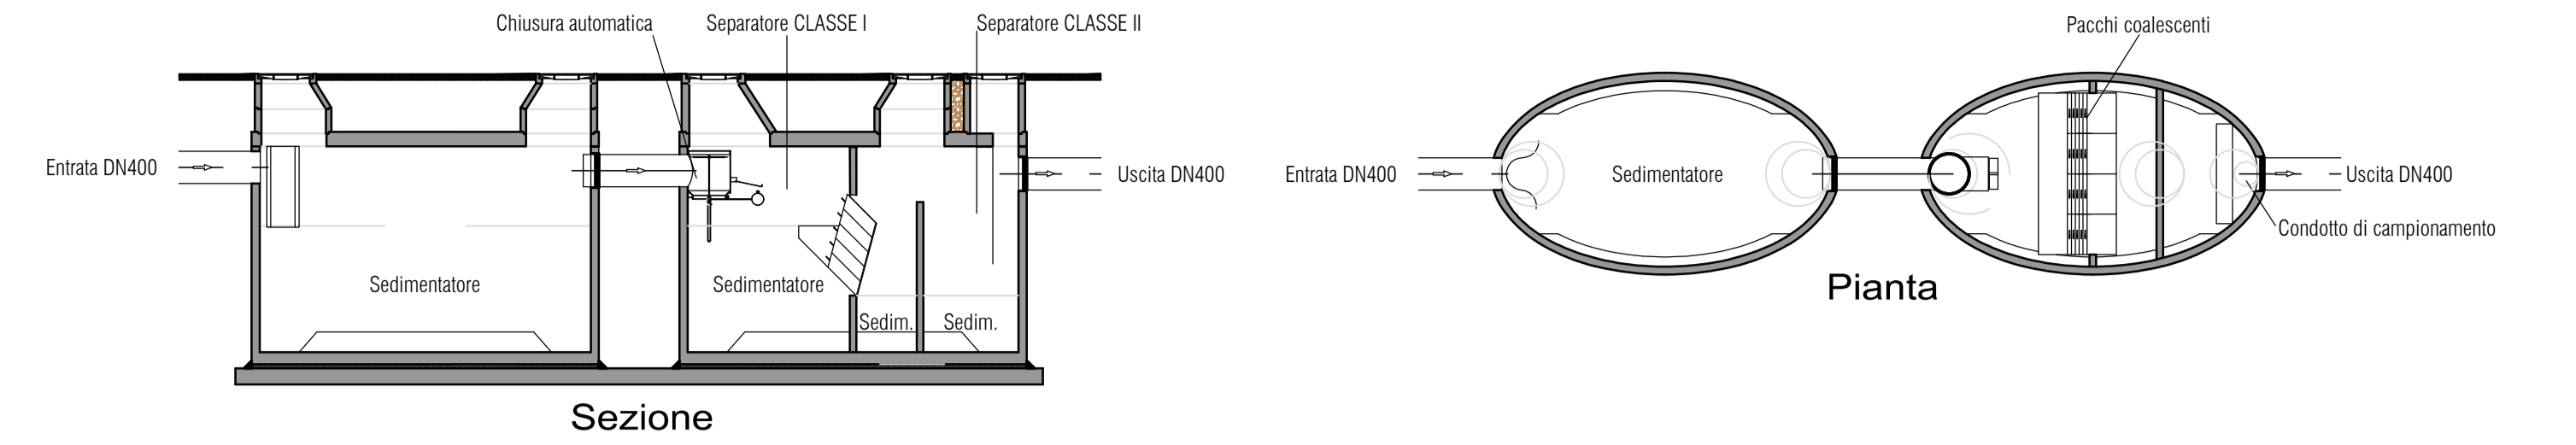


PIANTA POZZO PERDENTE

Scala 1:20

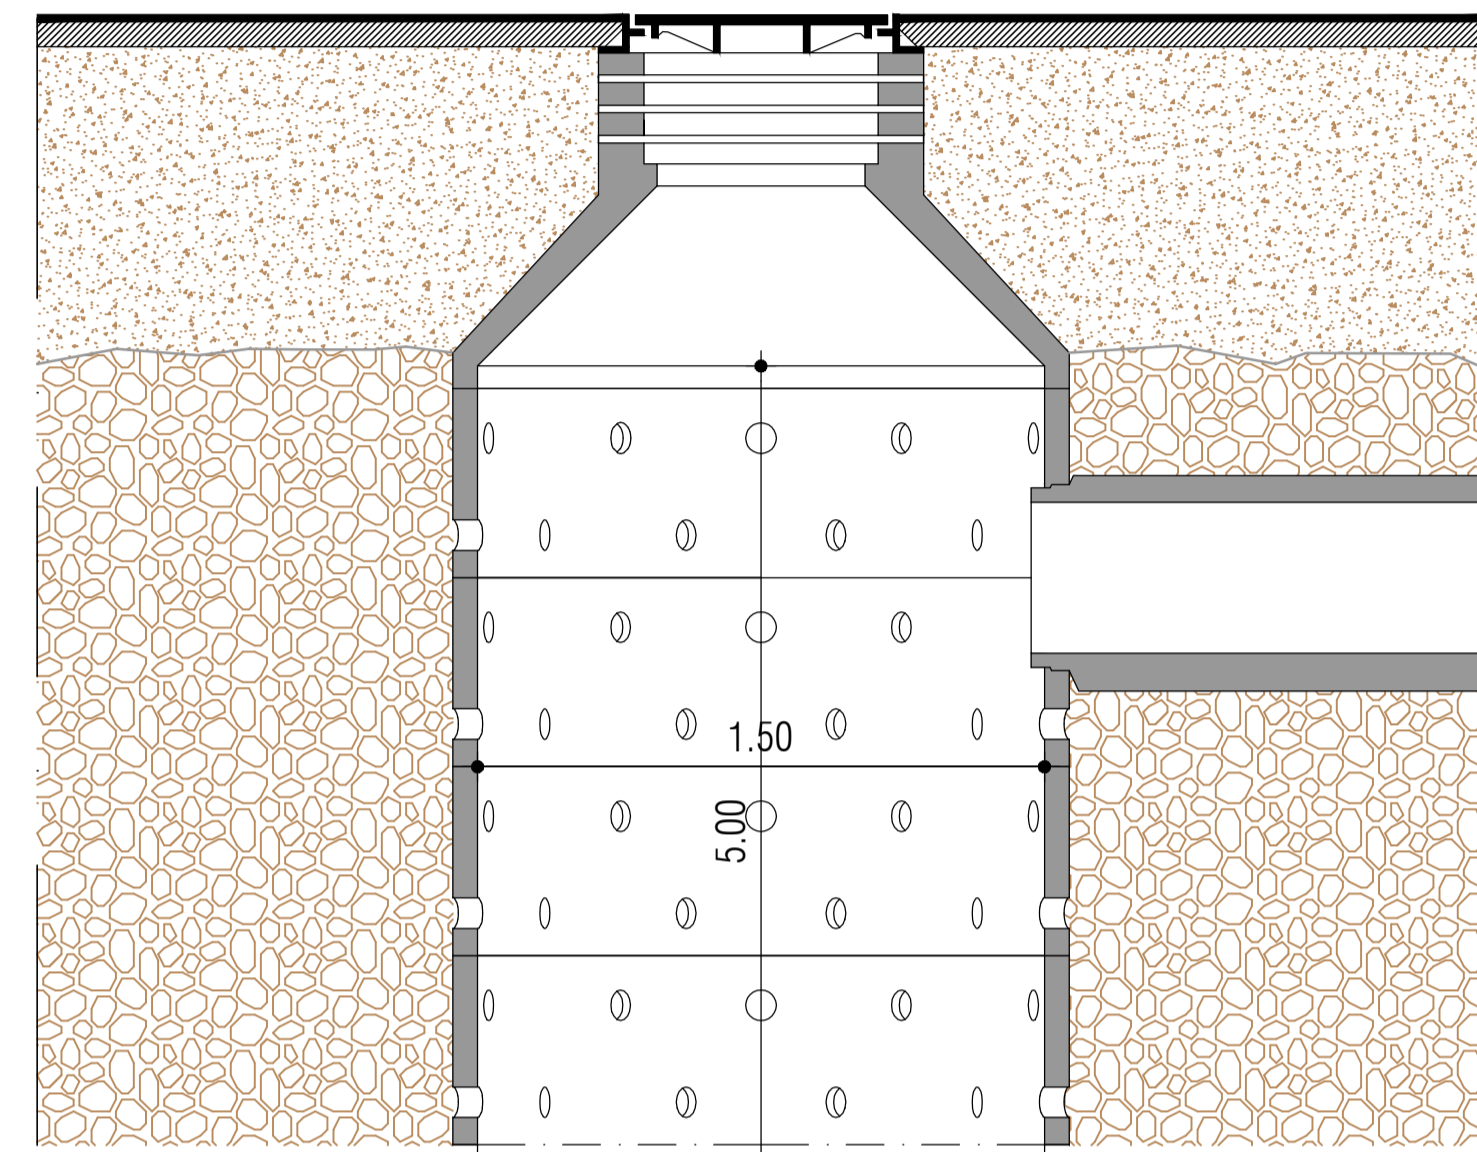


PIANTA POZZO PERDENTE

Scala 1:20

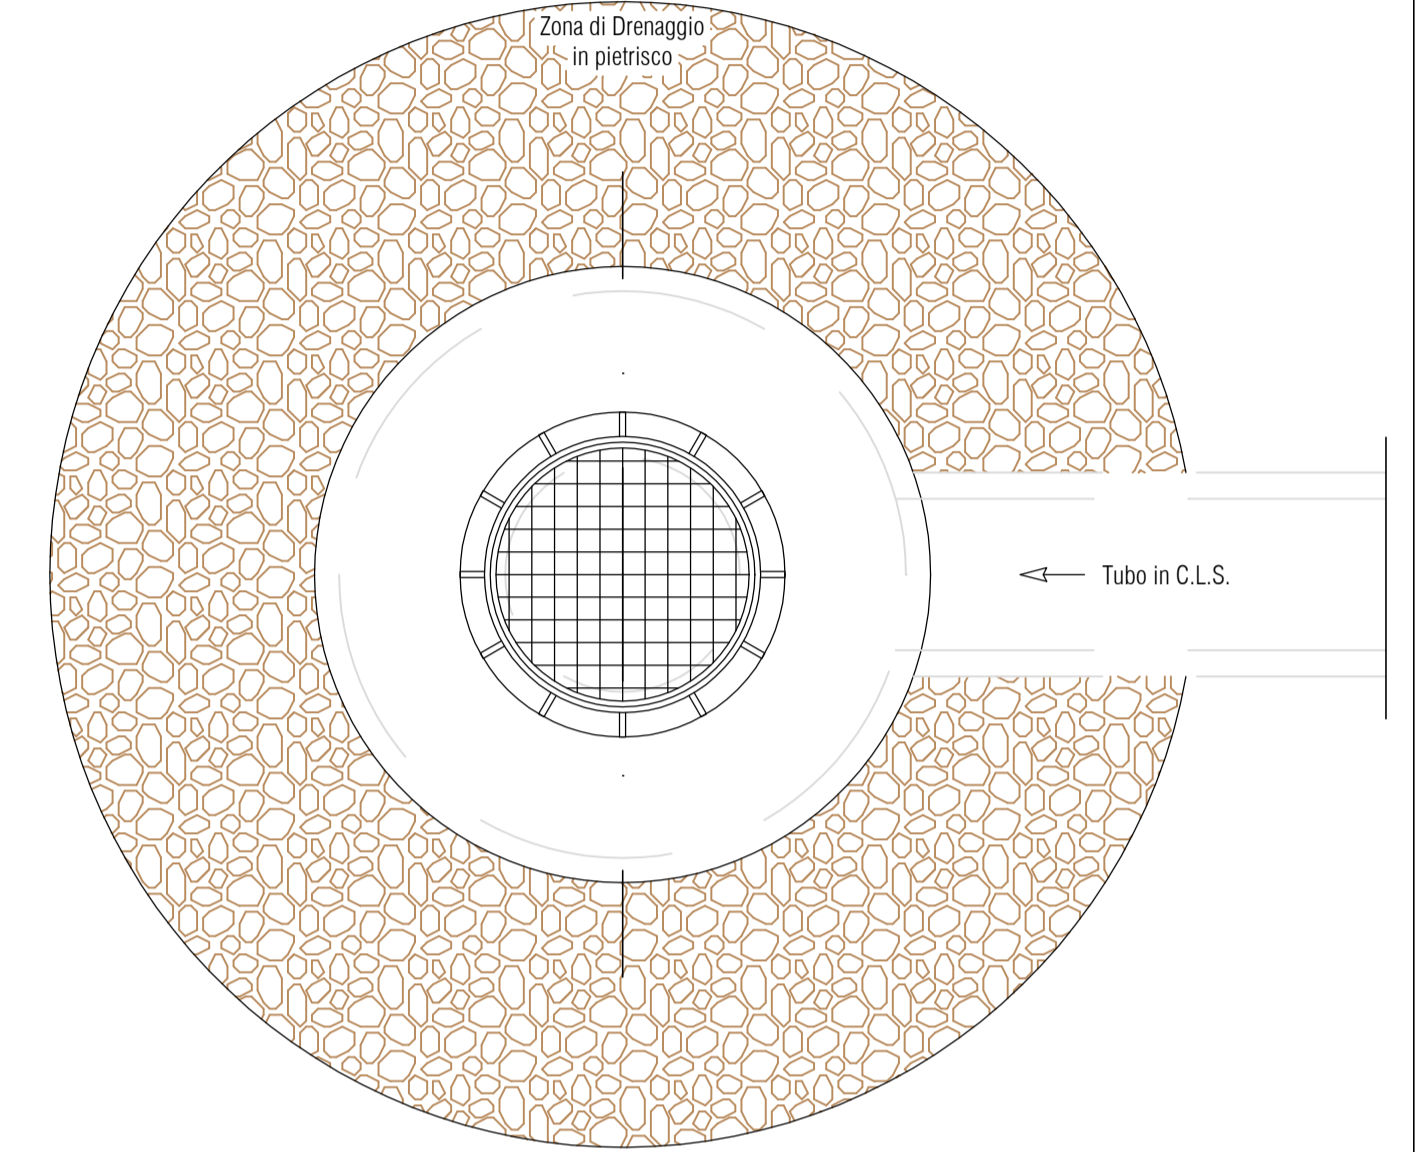


DETTAGLIO PARCHEGGIO IN PIANTA

Scala 1:50

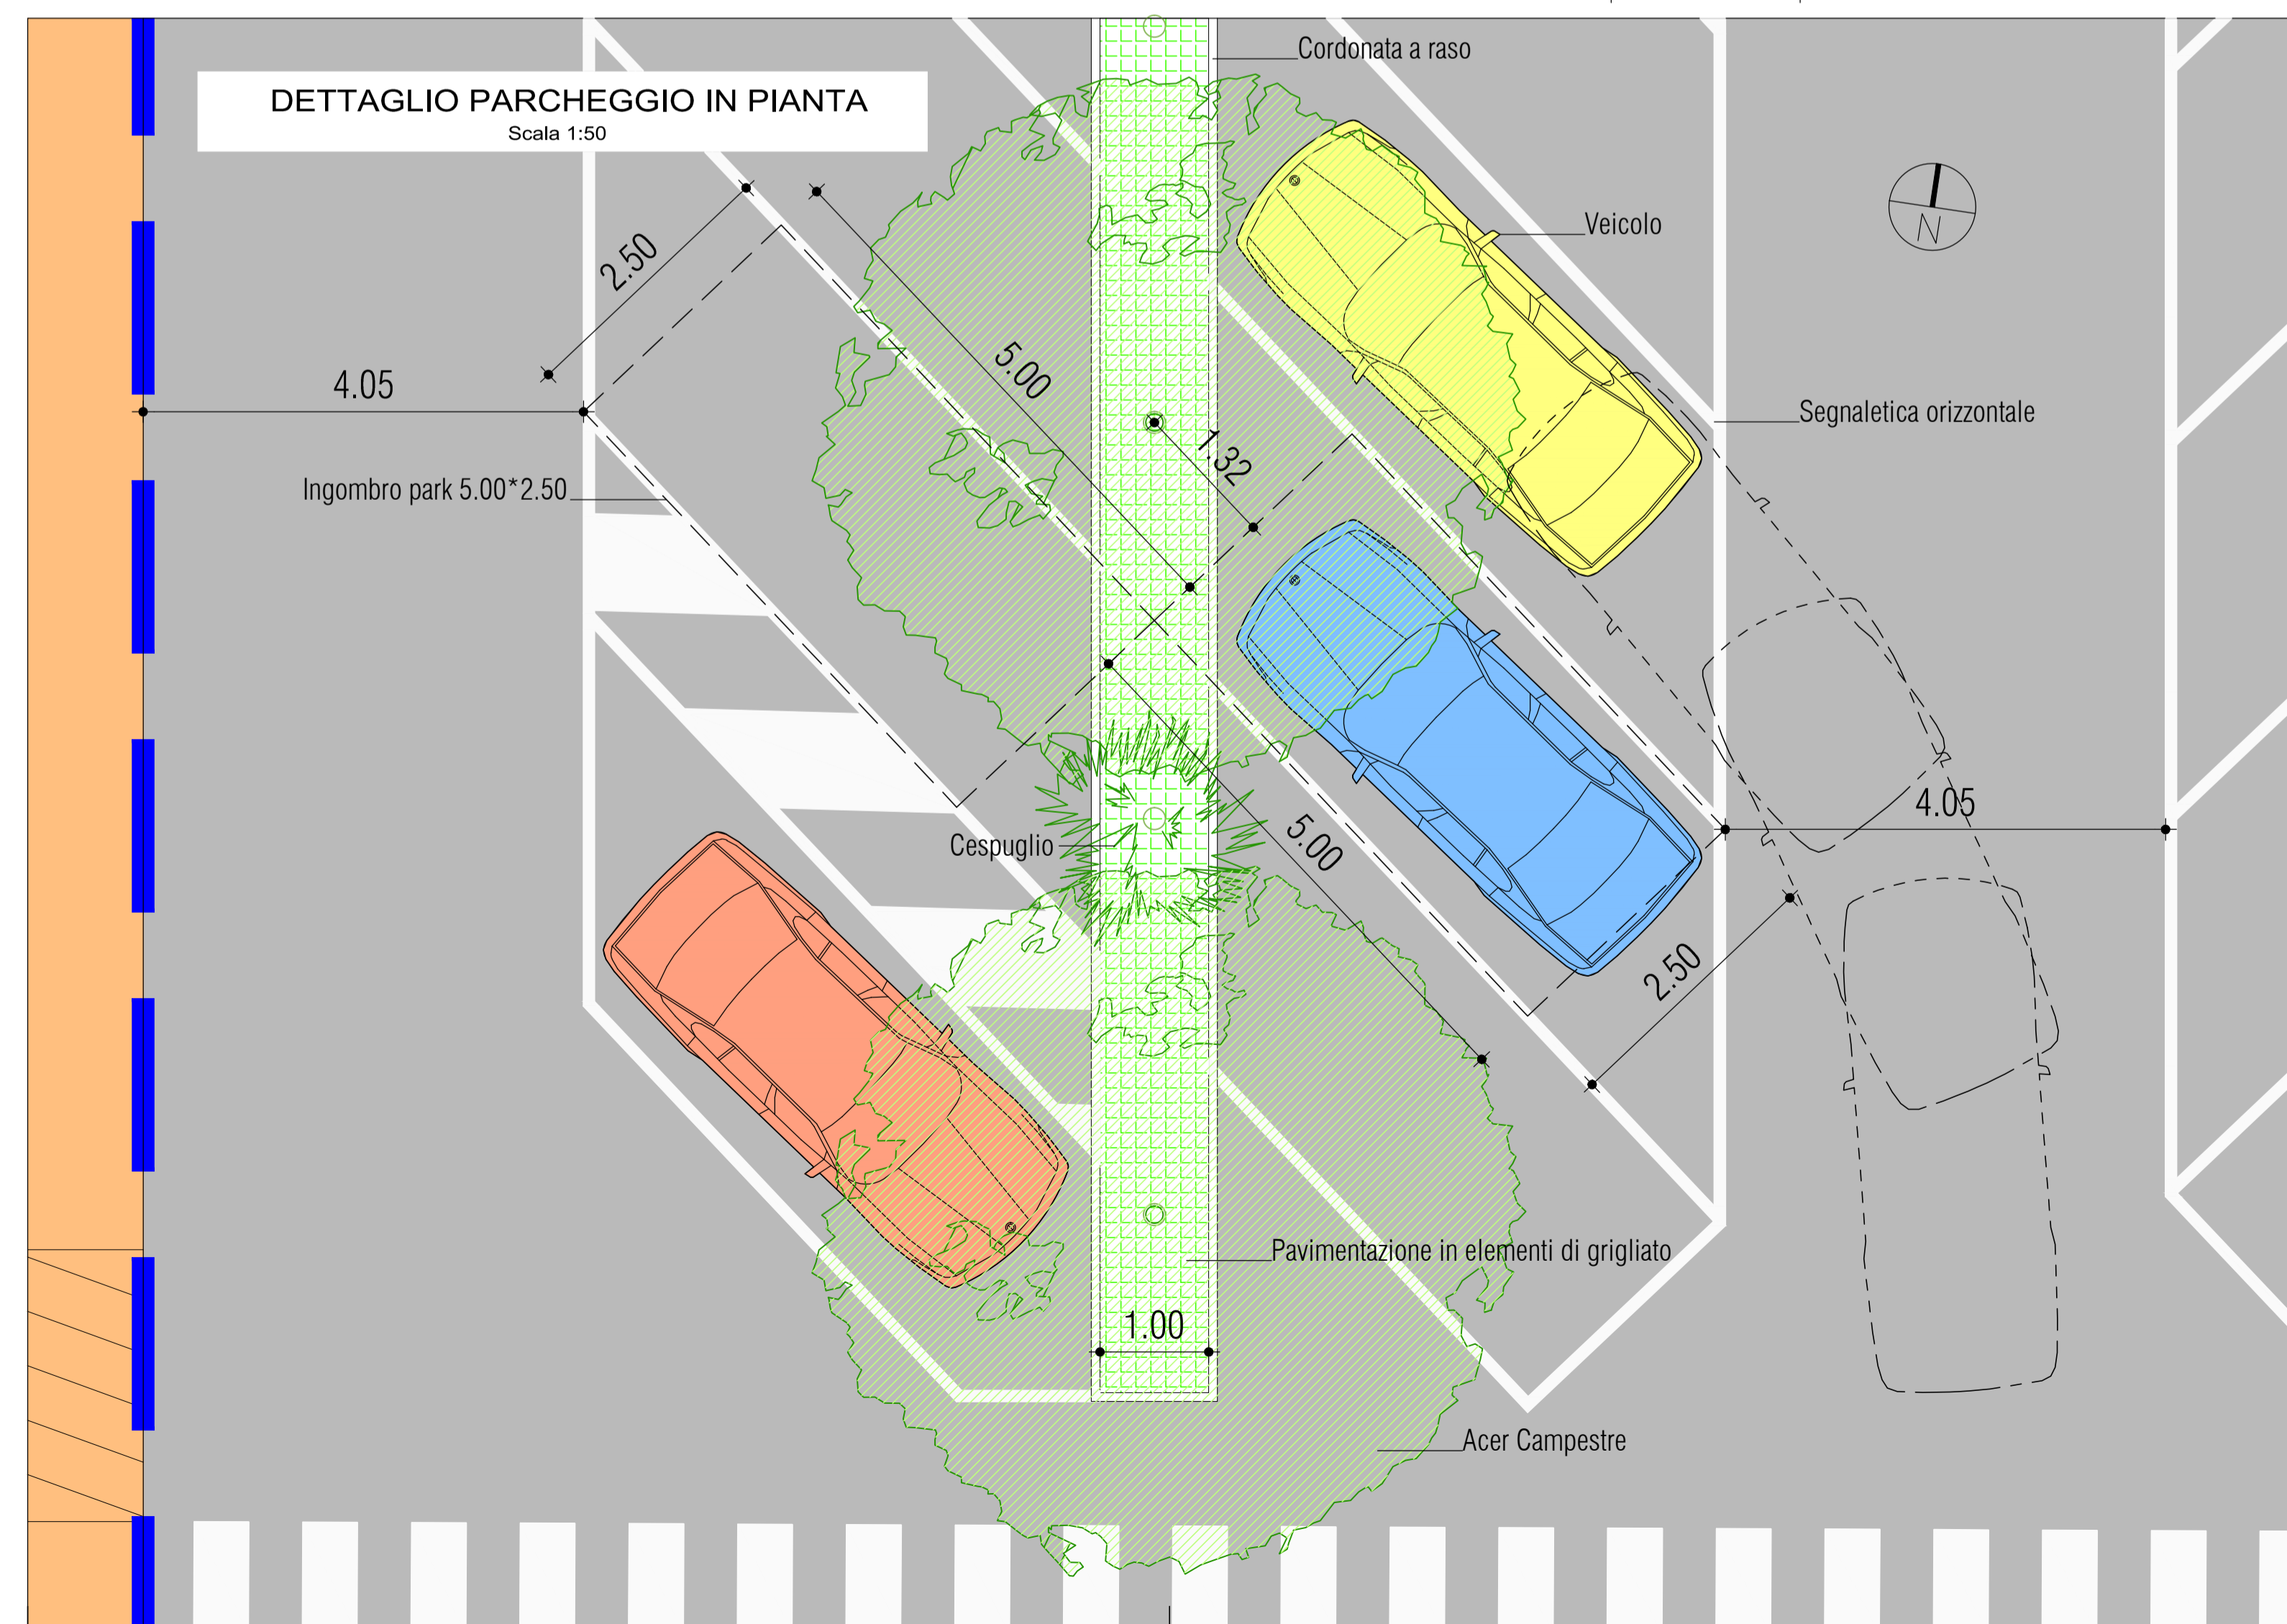

PALI ILLUMINAZIONE

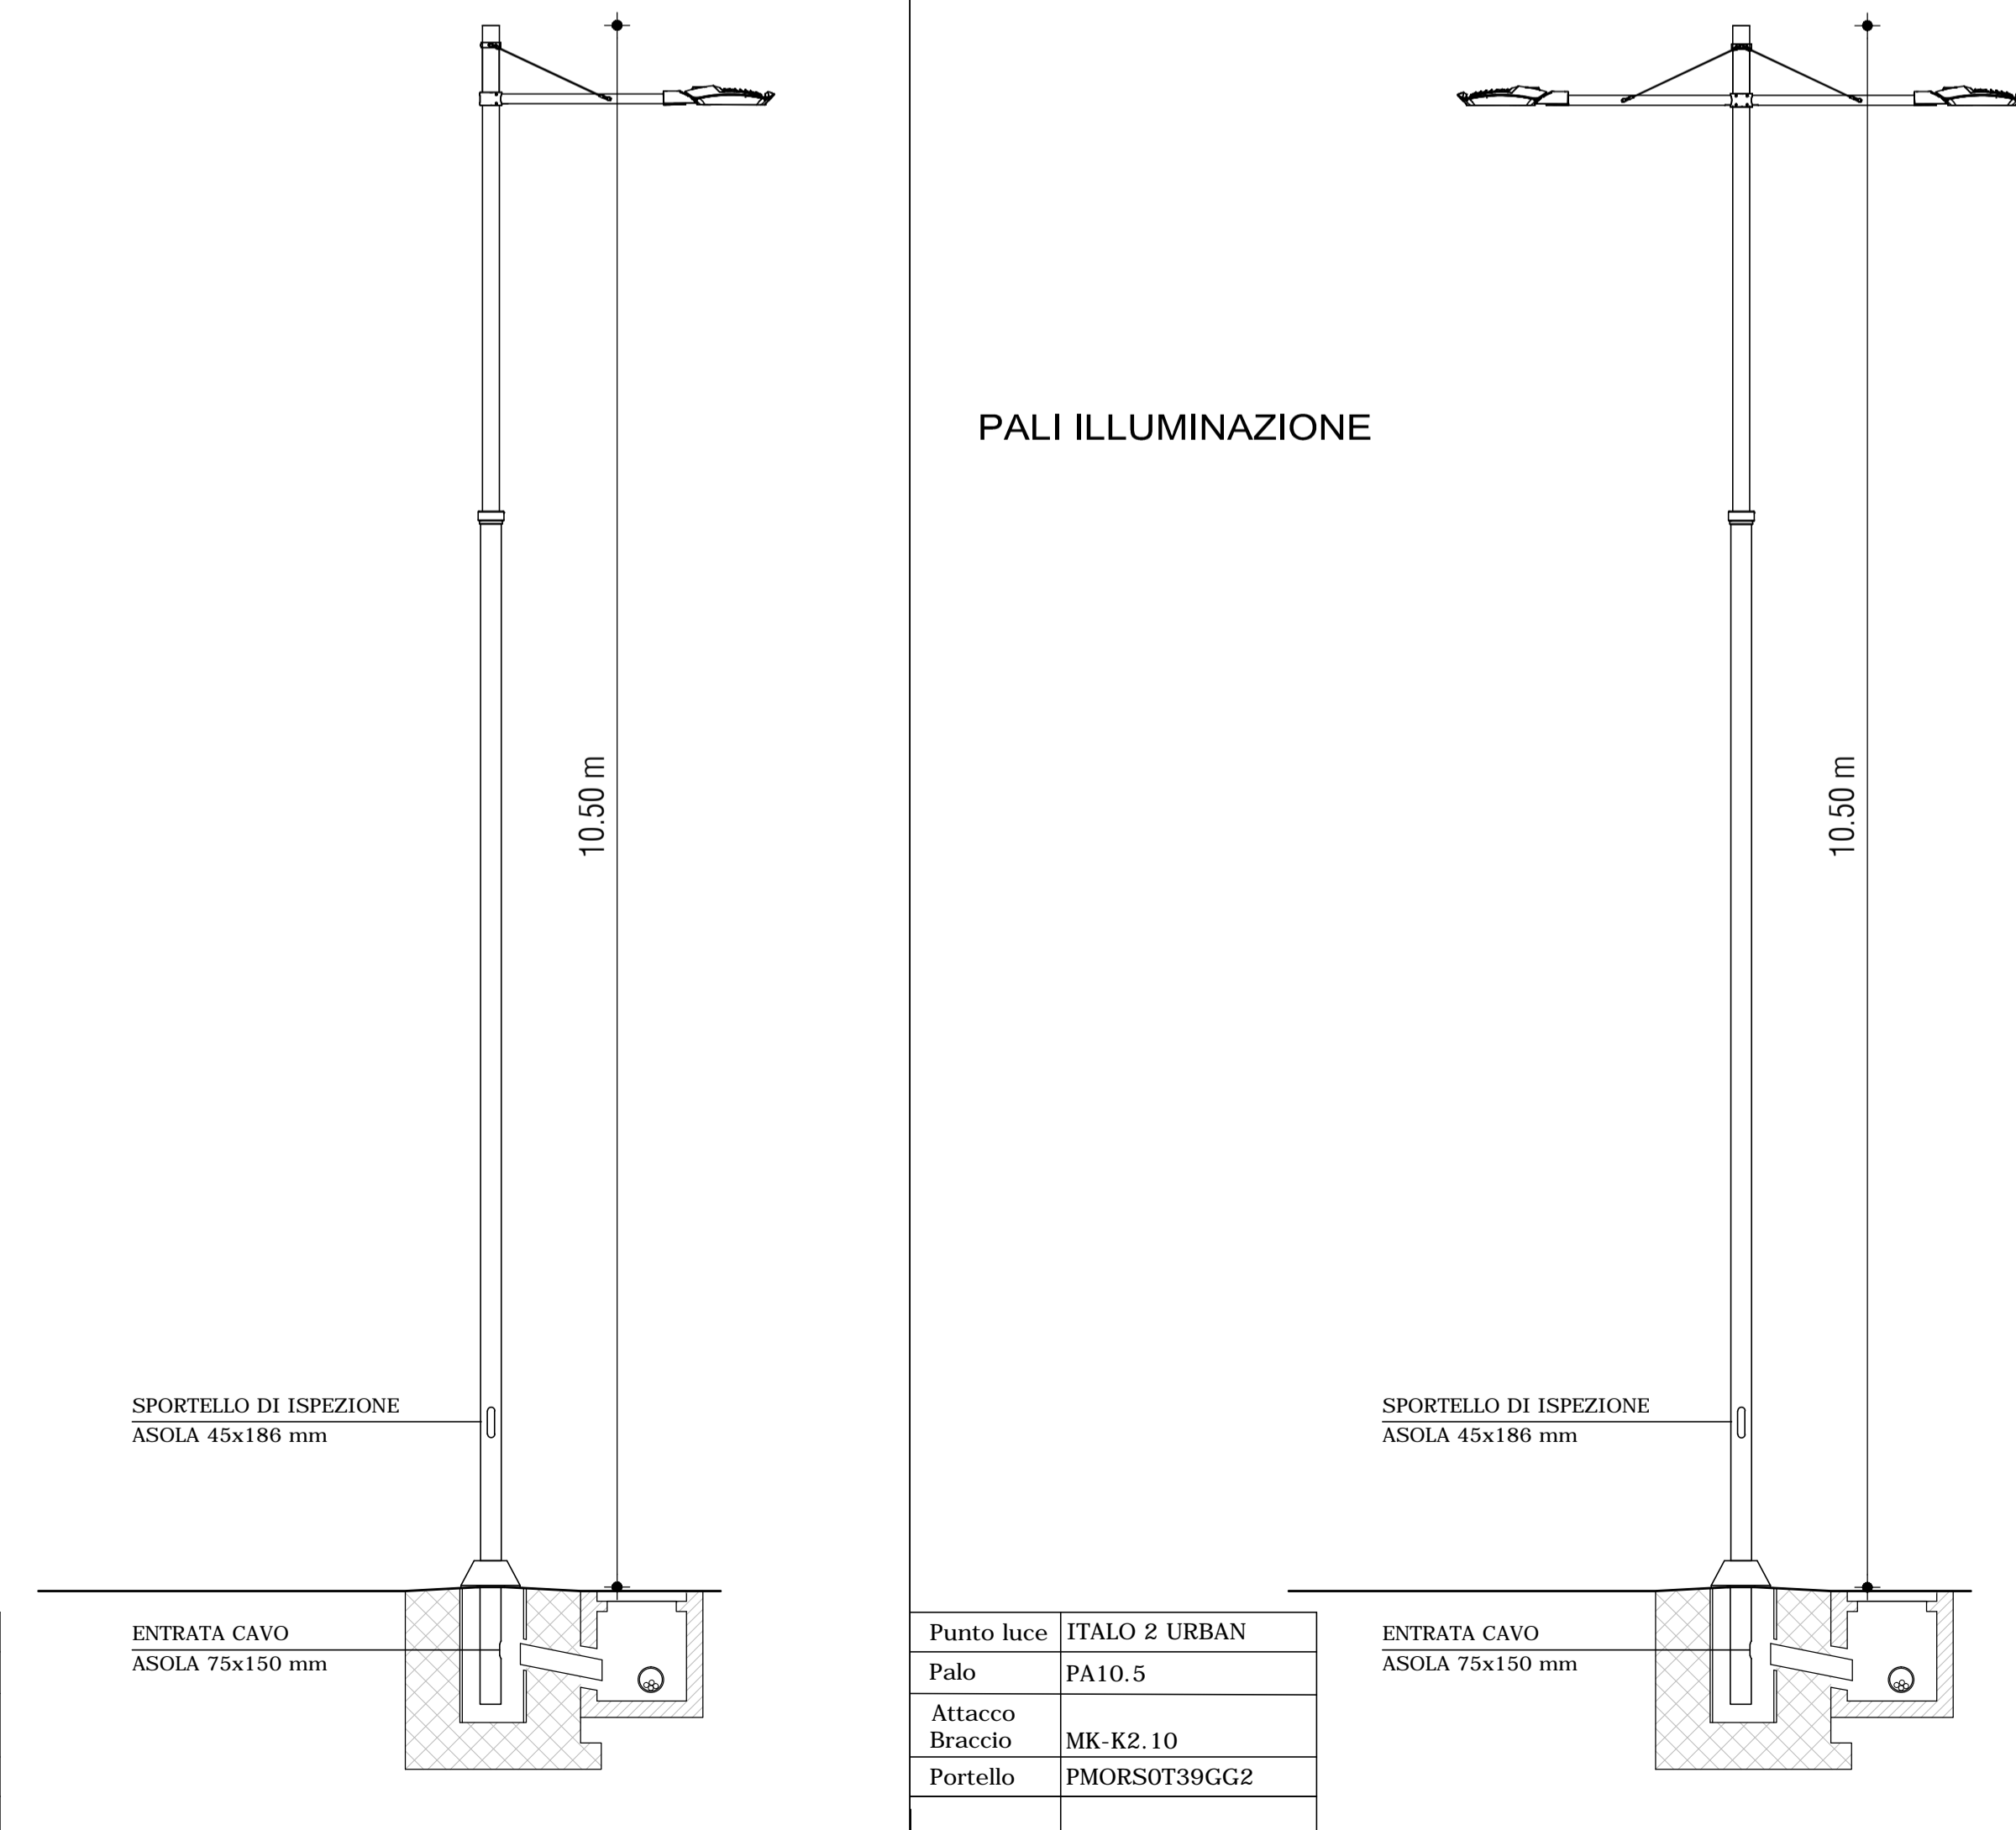

Punto luce	ITALO 2 URBAN
Palo	PA10.5
Attacco Braccio	MK-K1.10
Portello	PMORS0T39GG1

Punto luce	ITALO 2 URBAN
Palo	PA10.5
Attacco Braccio	MK-K2.10
Portello	PMORS0T39GG2

<p>Geometra ANDRIOLLO Angelo c.f. NDR NDL 57726 2700 - p. na 03169060266</p>		<p>Architetto FIORAVANZO Valter Luigi c.f. FRV VTR 67726 AT03R - p. na 02517460246</p>	
<p>36060 Romano d'Ezzelino (VI) - Via Isonzo, 15 tel. 0424/510585 - fax 0424/390946 - e-mail af.isonzo@tiscalinet.it</p>			
<p>Comune di CASSOLA</p>		<p>Provincia di VICENZA</p>	
TAVOLA:	SCALA:	PROGETTISTA:	
6b	varie	progetto: PIANO DI LOTTIZZAZIONE "SAN FRANCESCO"	
<p>ELABORATO: PROGETTO Particolari costruttivi</p>		<p>Ordine degli Architetti, Pianificatori, Paesaggisti e Conservatori di Vicenza</p>	
<p>COMMITTENTE:</p>		<p>DATA:</p>	
<p>"AXO s.r.l." "ARBE IMMOBILIARE s.r.l." "ARTUSO GIUSEPPE s.r.l."</p>		<p>16/03/2017</p>	
<p>FILE: PIRELLA_PRL_San_Francesco_P2_201703gpr10</p>		<p>Logo of the architectural office</p>	