
 


 

PLANIMETRIA FOGNATURA BIANCA E NERA


- scala 1:500 -


LEGENDA FOGNATURA ACQUE BIANCHE:

-  CONDOTTA PRINCIPALE IN C.A.V. Ø 40 cm
-  COLLEGAMENTI - TUBO PVC Ø125 mm
-  B1, B2, ecc. POZZETTI DI ISPEZIONE ACQUE BIANCHE
-  CADITOIE
-  CANALETTA DI RACCOLTA
-  DD DESABBIAITORE - DISOLEATORE
-  S.I. SUB-IRRIGAZIONE - 200 ml di trincea drenante
-  P.P. POZZO PERDENTE - diam. 150 prof. utile 5.00 m
-  AREA PRIVATA CON SCARICO INDIPENDENTE

LEGENDA FOGNATURA ACQUE NERE:

-  FOGNATURA NERA ESISTENTE
- ### LEGENDA FOGNATURA NERA ALLACCIAMENTI PRIVATI
-  CONDOTTA PRINCIPALE IN PVC Ø 160 mm
 -  II POZZETTI DI INTERFACCIA (TIPO GIRO Ø400 mm)
 -  P POZZETTO POGGI CON SIFONE FIRENZE
 -  N1, N2, ecc. POZZETTI DI ISPEZIONE TIPO KOMPLET
 -  ALLACCIAMENTO ALLA RETE PUBBLICA

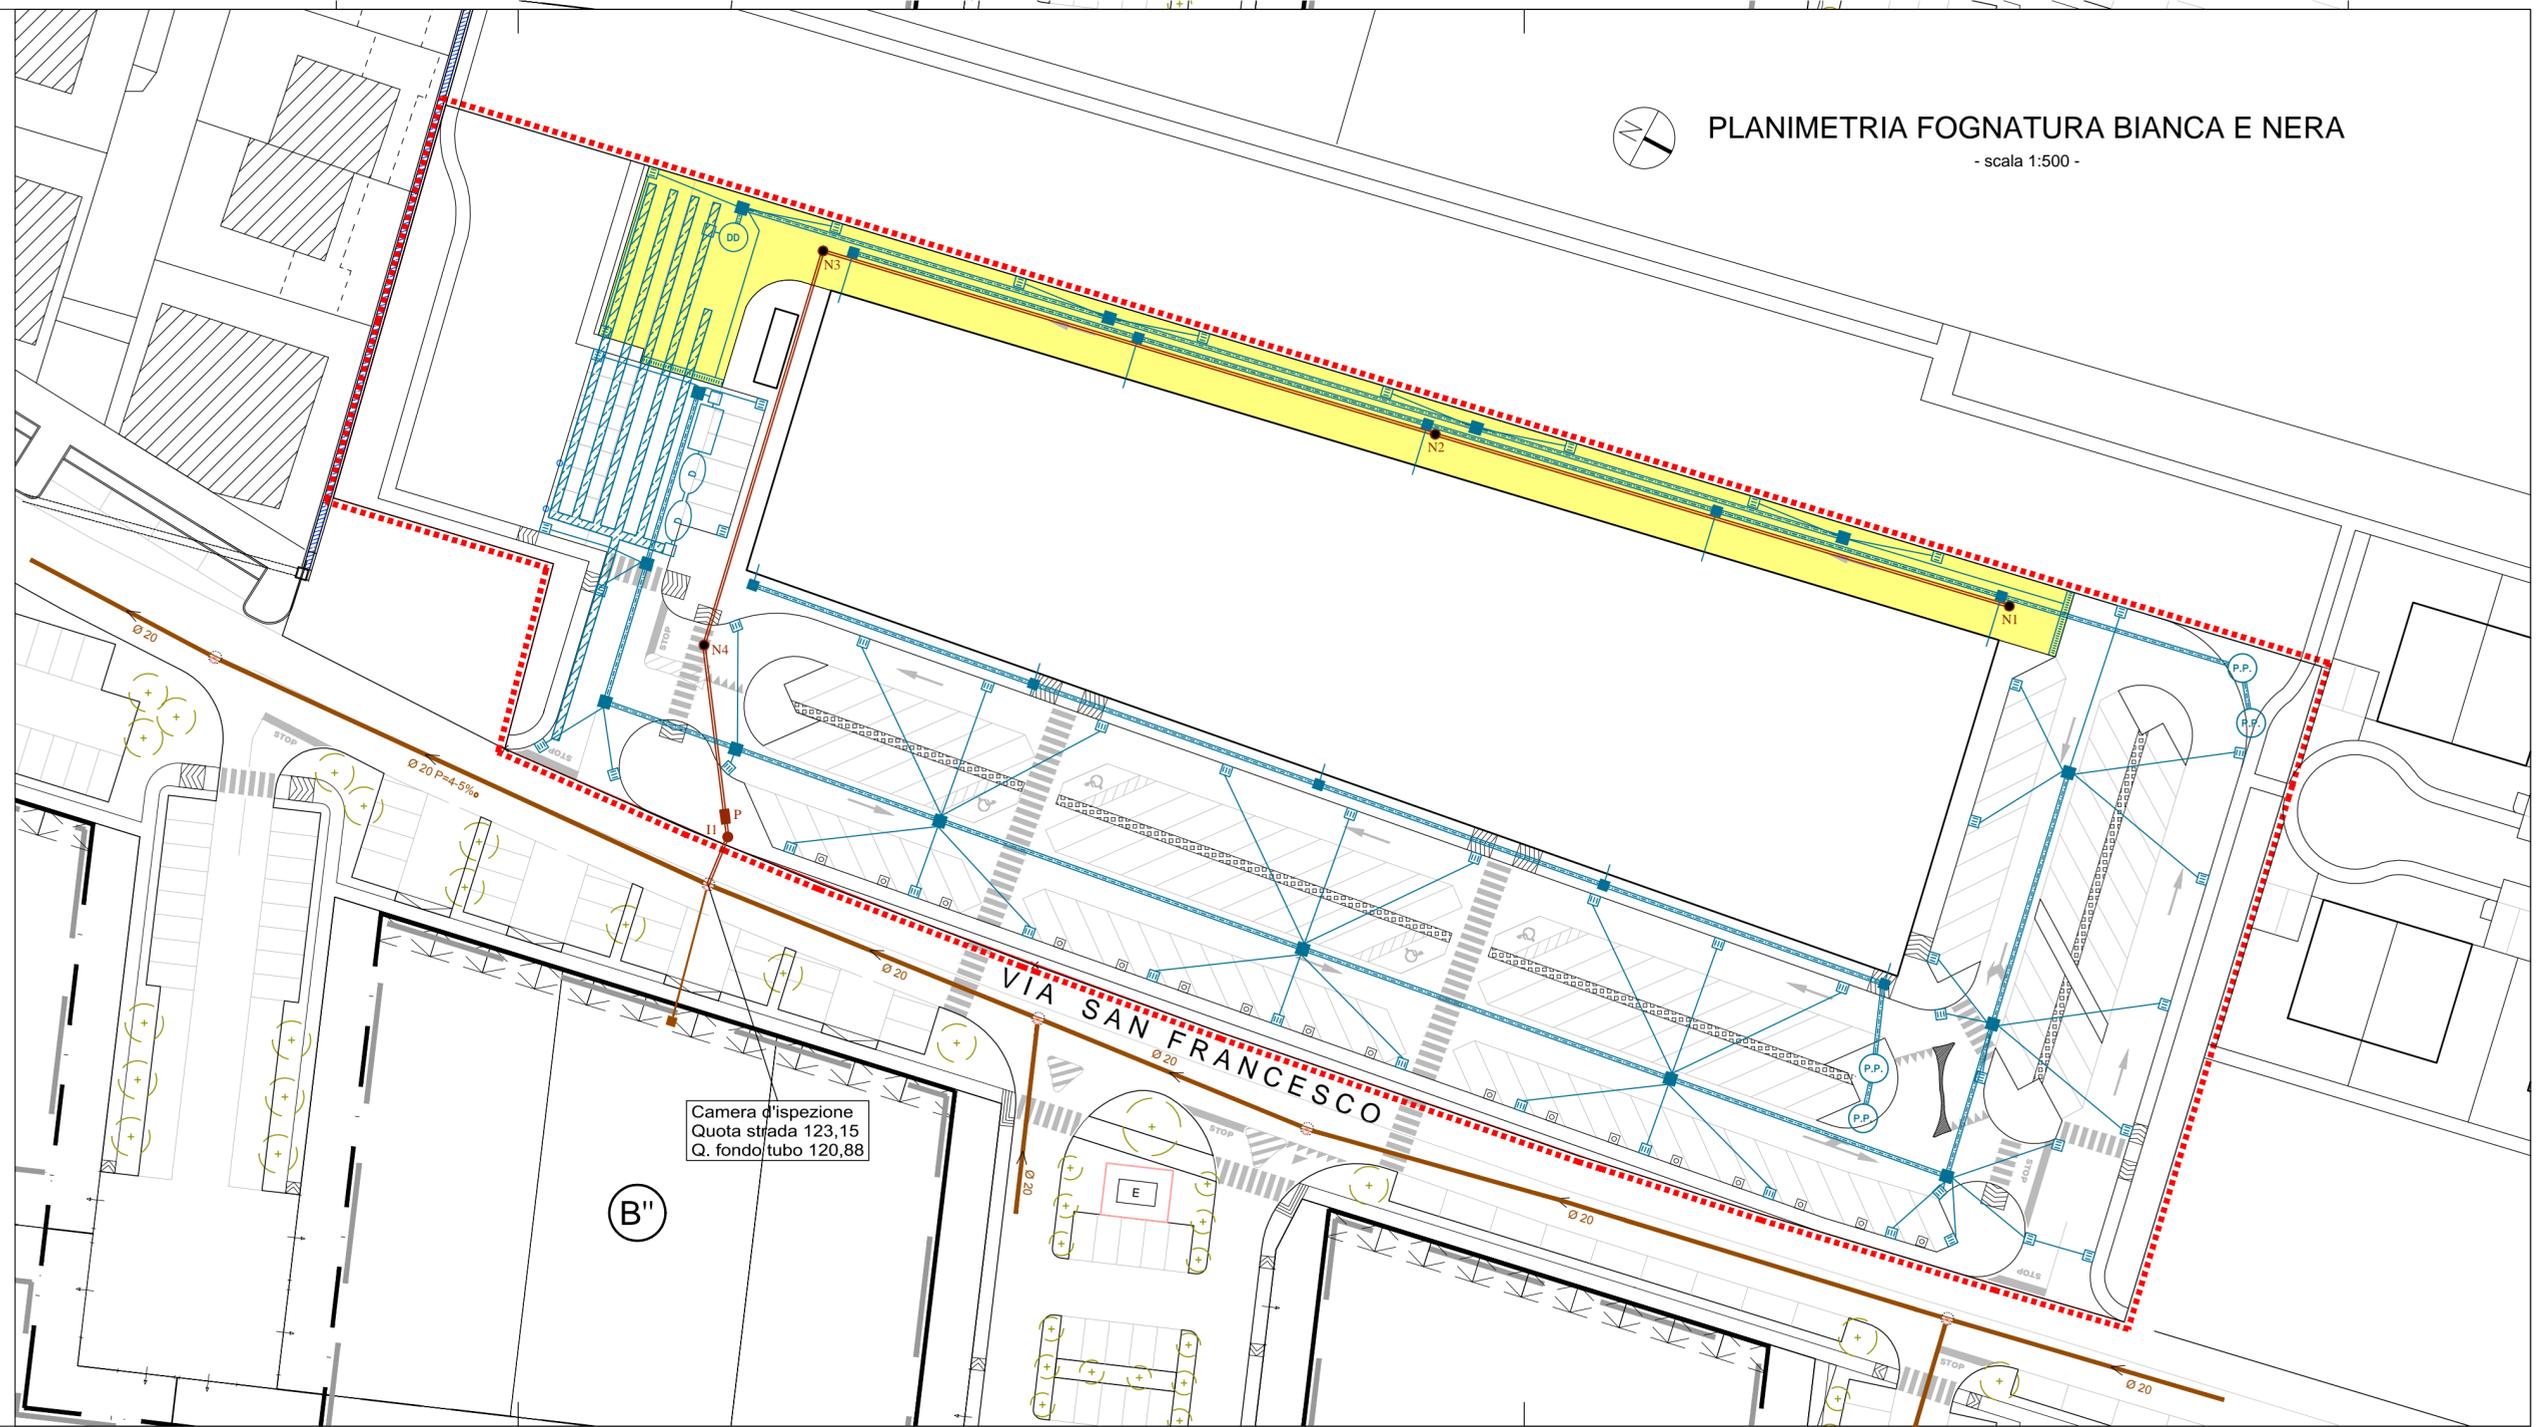

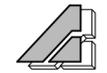 <p>Geometra ANDRIOLLO Angelo c.f. NDR NGL 57126 Z7001 - p. iva 03169080268</p>		 <p>Architetto FIORAVANZO Valter Luigi c.f. FRV VTR 67T28 A703R - p. iva 02517140246</p>	
36060 Romano d'Ezzelino (VI) - Via Isonzo, 15		36060 Romano d'Ezzelino (VI) - Via Isonzo, 15	
tel. 0424/510585 - fax 0424/390946 - e-mail af.isonzo@tiscalinet.it		tel. 0424/510585 - fax 0424/390946 - e-mail af.isonzo@tiscalinet.it	
Comune di CASSOLA		Provincia di VICENZA	
TAVOLA:	SCALA:	PROGETTISTA:	
8	1:500	progetto: PIANO DI LOTTIZZAZIONE "SAN FRANCESCO"	
ELABORATO: PROGETTO Planimetria Fognatura B&N		 <p>Ordine degli Architetti Planificatori, Paesaggisti e Conservatori Provincia di Vicenza</p>  <p>VALTER LUIGI FIORAVANZO n° 966</p>	
COMMITTENTE:		DATA:	
"AXO s.r.l." "ARBE IMMOBILIARE s.r.l." "ARTUSO GIUSEPPE s.r.l."		16/03/2017	
FILE:			
H:\CARTELLE - \Pol. San Francesco\POL 2016\Disegni\08			