

AUTODEMOLIZIONI DE ROSSI S.R.L.

Unità operativa di Via dei Tulipani 17 - 36061 BASSANO D. G. (VI)

PLANIMETRIA ANTINCENDIO

NORME GENERALI

- 1 Con lo scopo di coordinare e gestire le situazioni di emergenza è stato predisposto il piano di emergenza. Tutto il personale è chiamato ad agire nelle situazioni di emergenza attenendosi per quanto possibile a detto piano.
- 2 Le vie di uscita devono essere tenute costantemente sgombre da qualsiasi materiale.
- 3 E' fatto divieto di compromettere la agevole apertura e funzionalità dei serramenti delle uscite di sicurezza, si richiede di verificarne l'efficacia giornalmente.
- 4 Le attrezzature e gli apprestamenti di sicurezza devono essere controllati periodicamente, secondo elenchi di controllo prestabiliti, in modo da assicurarne la costante efficienza.
- 5 E' fatto divieto assoluto di fumare in tutti i locali.
- 6 Nei locali, non appositamente all'uopo destinati o segnalati, non possono essere depositati e/o utilizzati recipienti contenenti gas compressi e/o liquefatti. I liquidi infiammabili o facilmente combustibili e/o le sostanze che possono comunque emettere vapori o gas infiammabili, possono essere tenuti in quantità strettamente necessaria per esigenze igienico-sanitarie.
- 7 E' fatto divieto di lasciare in funzione apparecchi elettrici o elettronici durante periodi in cui i locali non sono presidiati da personale. Diverse disposizioni devono essere autorizzate.
- 8 Negli archivi e depositi, i materiali devono essere posti in modo da consentire una facile ispezionabilità, lasciando corridoi e passaggi di larghezza non inferiore a 0,90 metri.
- 9 Eventuali scaffalature dovranno risultare a distanza non inferiore a 0,60 metri dall'intradosso del solaio di copertura.
- 10 Per il riscaldamento di ambienti è fatto divieto di utilizzare stufe a combustibile liquido o gassoso, per le stufe elettriche si deve richiedere l'autorizzazione.
- 11 Il personale deve essere opportunamente informato e formato sui rischi presenti in azienda e sulle misure di prevenzione e protezione adottate.
- 12 Il personale è obbligato ad attenersi alle disposizioni ricevute.

NUMERI UTILI


VIGILI DEL FUOCO	115
PRONTO SOCCORSO	118
POLIZIA	113
CARABINIERI	112

LEGENDA

-  ESTINTORE A POLVERE da 6 kg
-  ESTINTORE A CO2 da 2 kg
-  SGANCIO FEM
-  QUADRO ELETTRICO
-  USCITA DI SICUREZZA
-  CASSETTA DI PRONTO SOCCORSO
-  PUNTO DI RACCOLTA

NORME IN CASO DI EMERGENZA

- Interrompere tutte le attività
- Lasciare il proprio posto di lavoro curando di mettere tutte le attrezzature in uso in condizione di sicurezza;
- Lasciare tutto come si trova in ogni luogo e non portare al seguito nessun oggetto.
- Mantenere la calma, non creare allarmismi e confusione;
- Raggiungere la più vicina uscita di emergenza, seguendo le vie di fuga segnalate;
- Non fumare o usare fiamme libere;
- In presenza di fumo o fiamme coprirsi la bocca ed il naso con fazzoletti, possibilmente molto umidi, per filtrare l'aria respirata;
- Non sostare in prossimità delle uscite di emergenza;
- Non tornare indietro per nessun motivo;
- Raggiungere il punto di raccolta

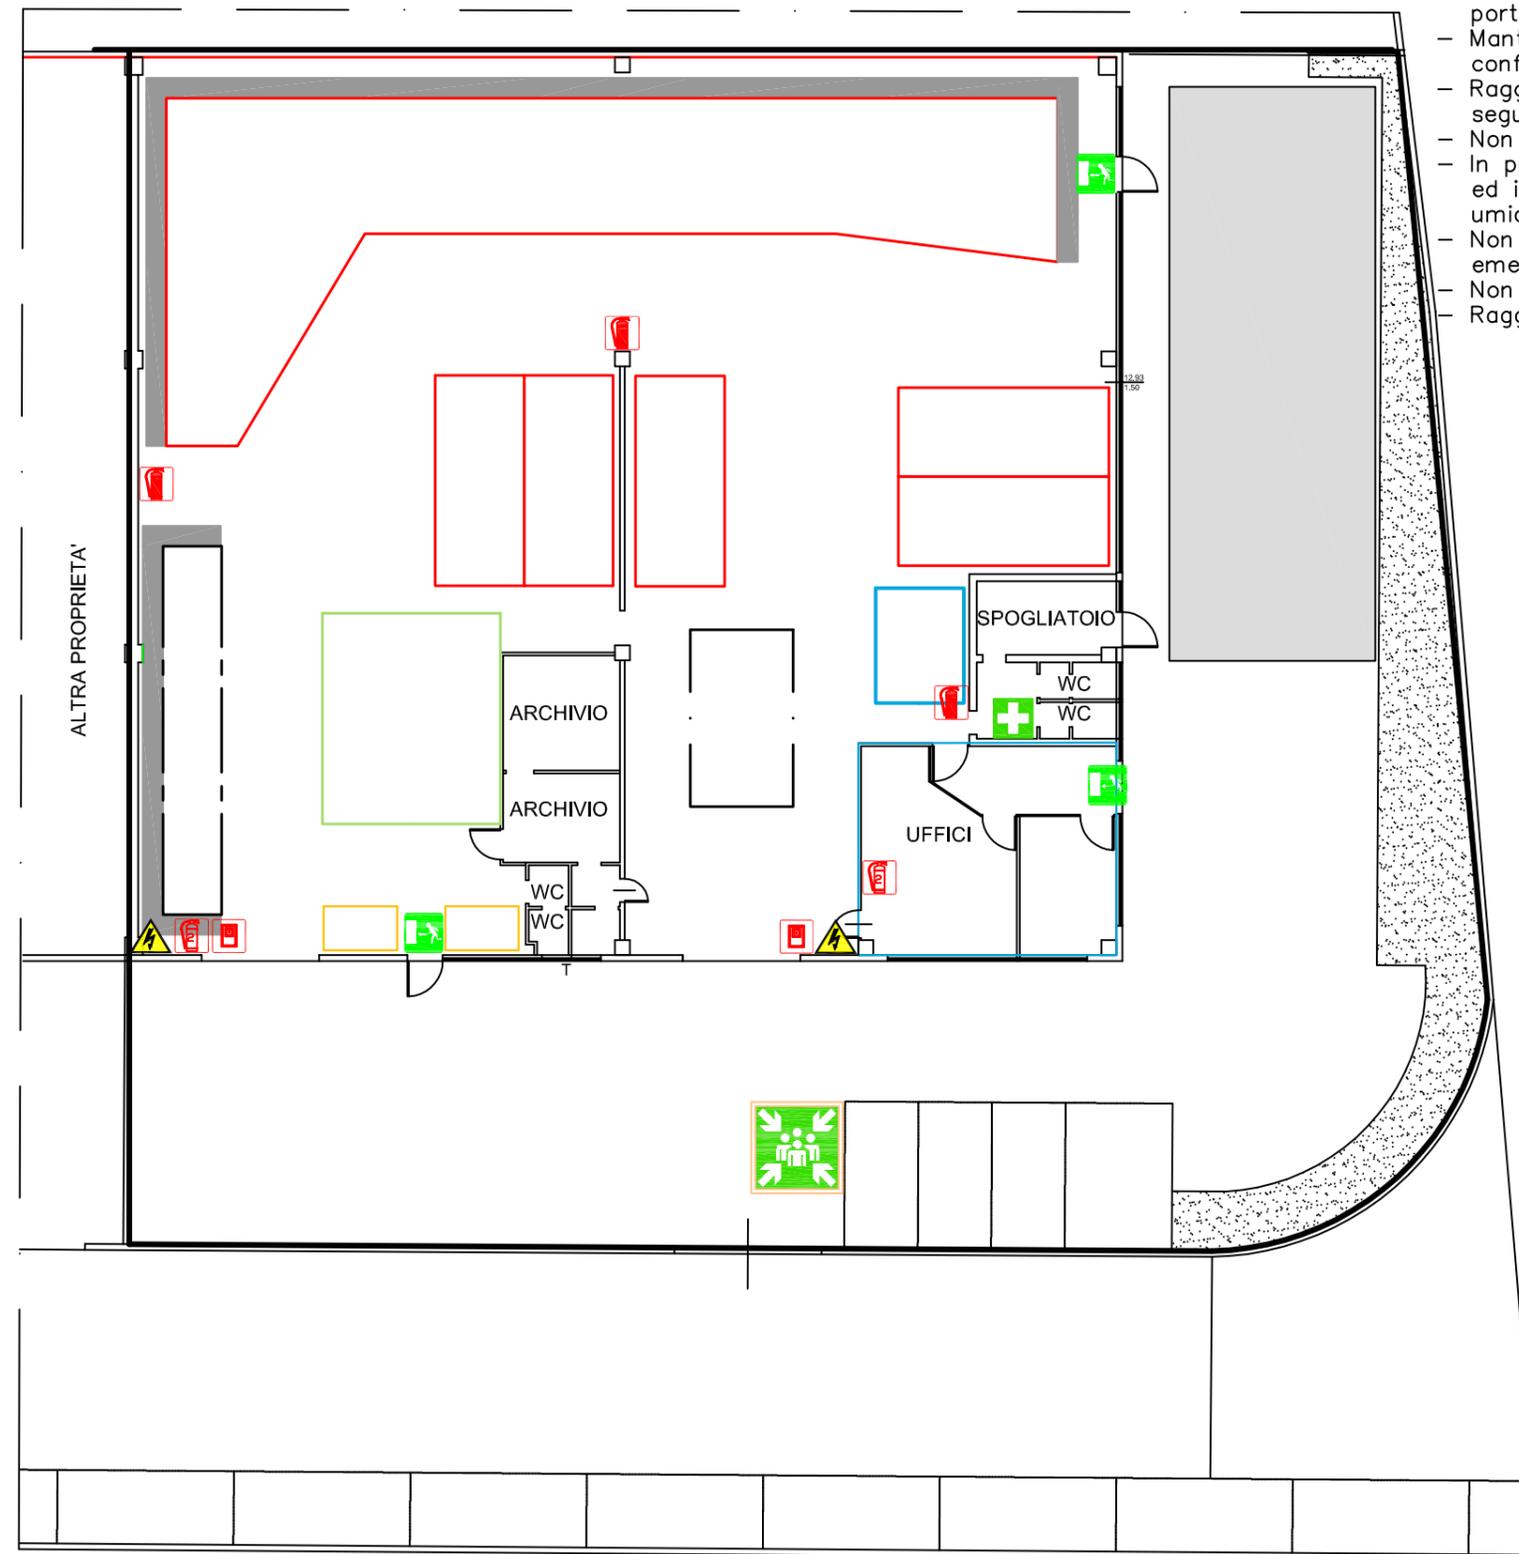

TECNONOVA s.a.s.

35129 Padova - via G. Andreoli, 1 - tel. 049 / 807.85.56 fax 049 / 808.77.09

AGOSTO 2017