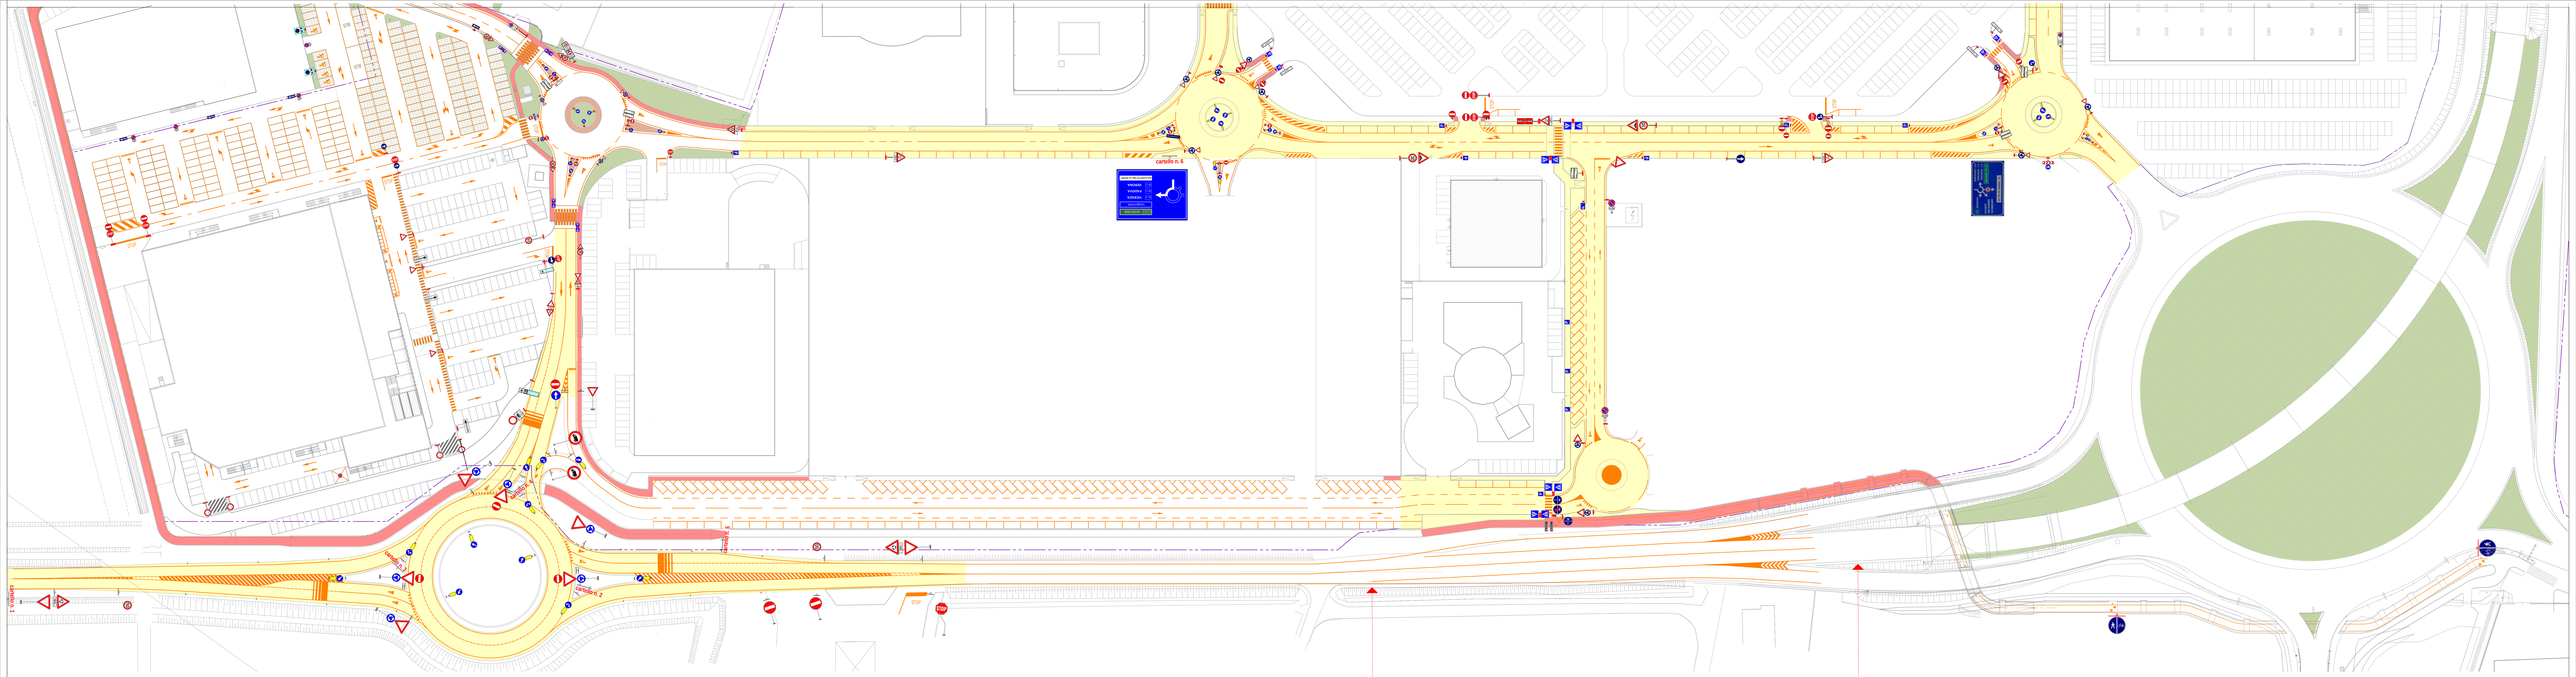

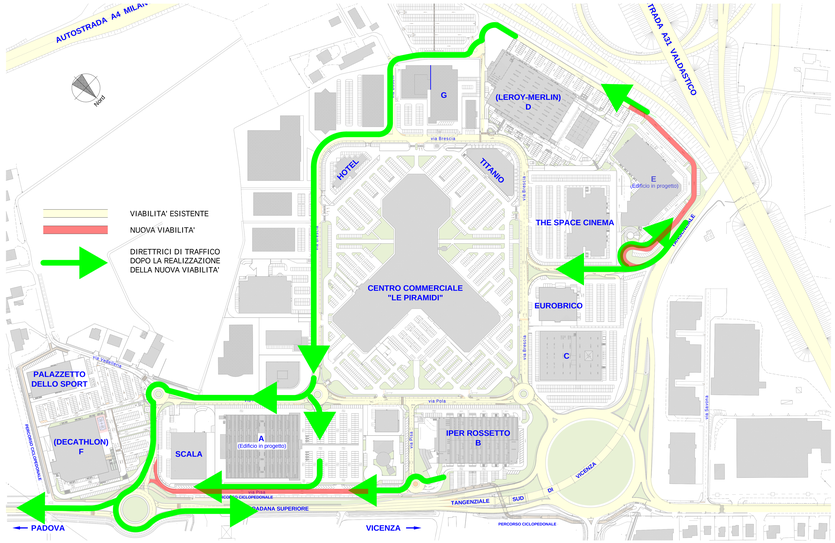

PLANIMETRIA DELLE DIRETTRICI DI TRAFFICO - SCALA 1:2000

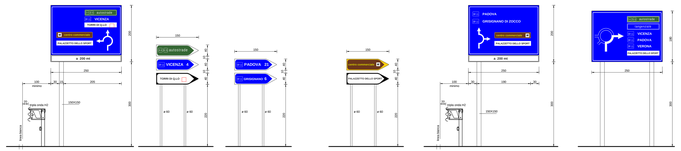

CARTELLO n. 1
SEGNALE A LATO STRADA - DIREZIONE PD - VI

CARTELLO n. 2
SEGNALI DIREZIONALI - DIREZIONE PD - VI

CARTELLO n. 3
SEGNALI DIREZIONALI - DIREZIONE VI - PD

CARTELLO n. 4
SEGNALI DIREZIONALI - DIREZIONE VI - PD

CARTELLO n. 5
SEGNALE A LATO STRADA - DIREZIONE VI - PD

CARTELLO n. 6
SEGNALE SU ROTATORIA

REGIONE DEL VENETO | PROVINCIA DI VICENZA | COMUNE DI TORRI DI QUARTESOLO

VALUTAZIONE IMPATTO AMBIENTALE EDIFICI A-E PARCO COMMERCIALE "LE PIRAMIDI"

D.Lgs. 3 Aprile 2006 n. 152 e ss.mm.ii.
Legge Regionale del Veneto 18 Febbraio 2016 n. 4

ELABORATI PROGETTUALI
S.U.A. "LOTTIZZAZIONE INIZIATIVE INDUSTRIALI"

OGGETTO:
SEGNALETICA SU NUOVA VIABILITA'
E DIRETTRICI DI TRAFFICO

TAV. N. C

SCALA 1:500-1:2000
DATA Dicembre 2016
FILE 22075 prj-ph200

PROPONENTE
Iniziative Industriali S.p.A.
Via dell'Economia, n. 84
36100 Vicenza (VI)
Tel: 0444 267116

PROGETTISTA
Arch. Gaetano Ingui
Via dell'Economia, n. 90
36100 Vicenza (VI)
Tel: 0444 961816

REDATTORE U.O.
elena barbato
ingegnere ambientale

+39 340 8785177
elena.barbato@email.it
elena.barbato@ingpec.eu
Via dei Lanifici, 20 - 36100 Vicenza
Iscritta all'ordine degli ingegneri della provincia di Vicenza n. 2388