



PLANIMETRIA CON INDICAZIONE DELLE DISTANZA DAI CONFINI E DAI FABBRICATI SCALA 1:500

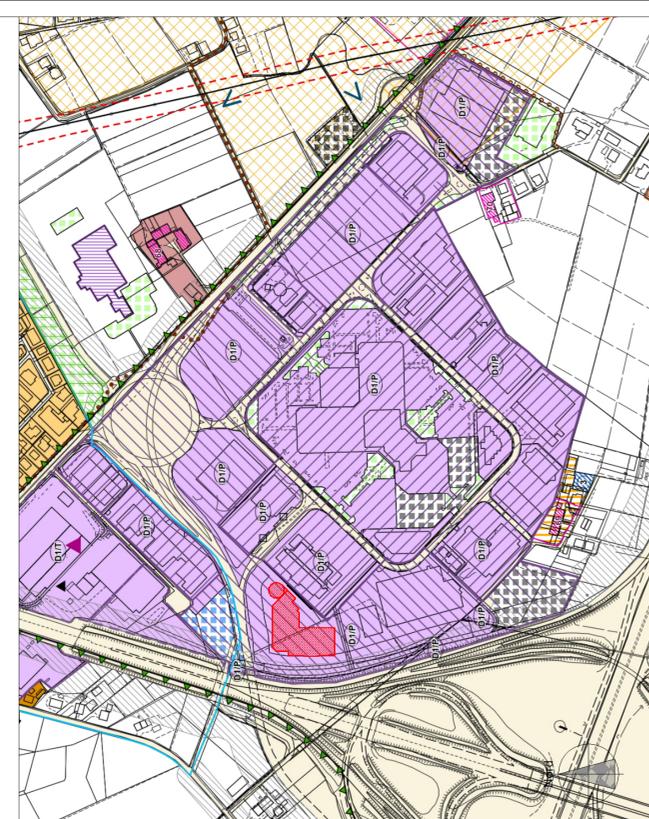


ESTRATTO P.I. VIGENTE SCALA 1:5000

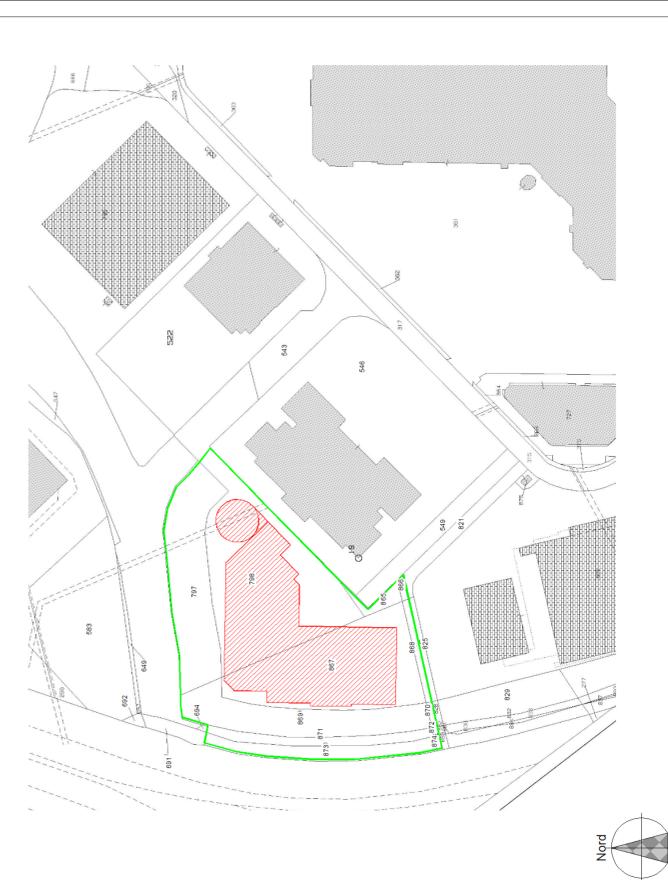

ESTRATTO CATASTALE SCALA 1:2000

Foglio 6: mapp.li 798(parte)-797-873-871-869-866-867-865-868-870-872-874

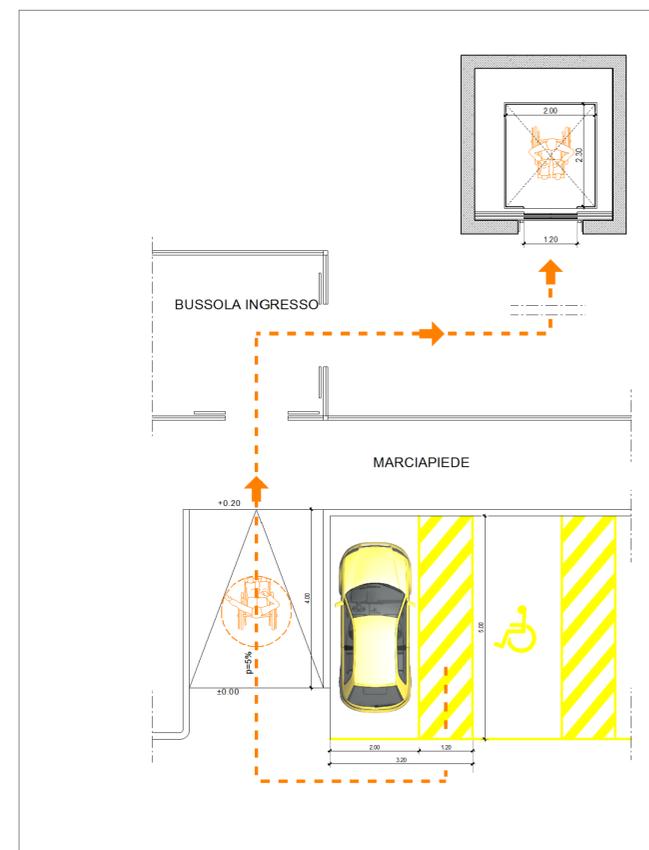

DIMOSTRAZIONE ACCESSIBILITA' DAL PIANO TERRA (PARCHEGGI) AL PIANO PRIMO (D.M. 236/89)

REGIONE DEL VENETO PROVINCIA DI VICENZA COMUNE DI TORRI DI QUARTESOLO

VALUTAZIONE IMPATTO AMBIENTALE EDIFICI A-E PARCO COMMERCIALE "LE PIRAMIDI"

D.Lgs. 3 Aprile 2006 n. 152 e ss.mm.ii.
Legge Regionale del Veneto 18 Febbraio 2016 n. 4

ELABORATI PROGETTUALI EDIFICIO "E"

OGGETTO: **PLANIMETRIA ESTRATTO DI P.R.G. ESTRATTO DI MAPPA CATASTALE**

TAV. N. **01**

SCALA: 1:500-1:2000-1:5000
DATA: Dicembre 2016
FILE: 21868-prj-pb54

PROPRONTE: **Iniziativa Industriali S.p.A.**
Via dell'Economia, n. 84
38100 Vicenza (VI)
Tel: 0444 267116

PROGETTISTA: **Arch. Gaetano Ingui**
Via dell'Economia, n. 90
38100 Vicenza (VI)
Tel: 0444 961818

REDATTORE VIA: **elena barbato**
ingegnere ambientale
+39 349 6781707
elena.barbato@gmail.com
elena.barbato2@ingpec.eu
via xx settembre, 84 - 35016 piazzola sul Brenta-padova