

COMUNE DI MONTECCHIO MAGGIORE


**PROGETTO DI MODIFICA IMPIANTO GALVANICO CON
RISTRUTTURAZIONE GESTIONE ACQUE DI PROCESSO**

Gennaio 2017







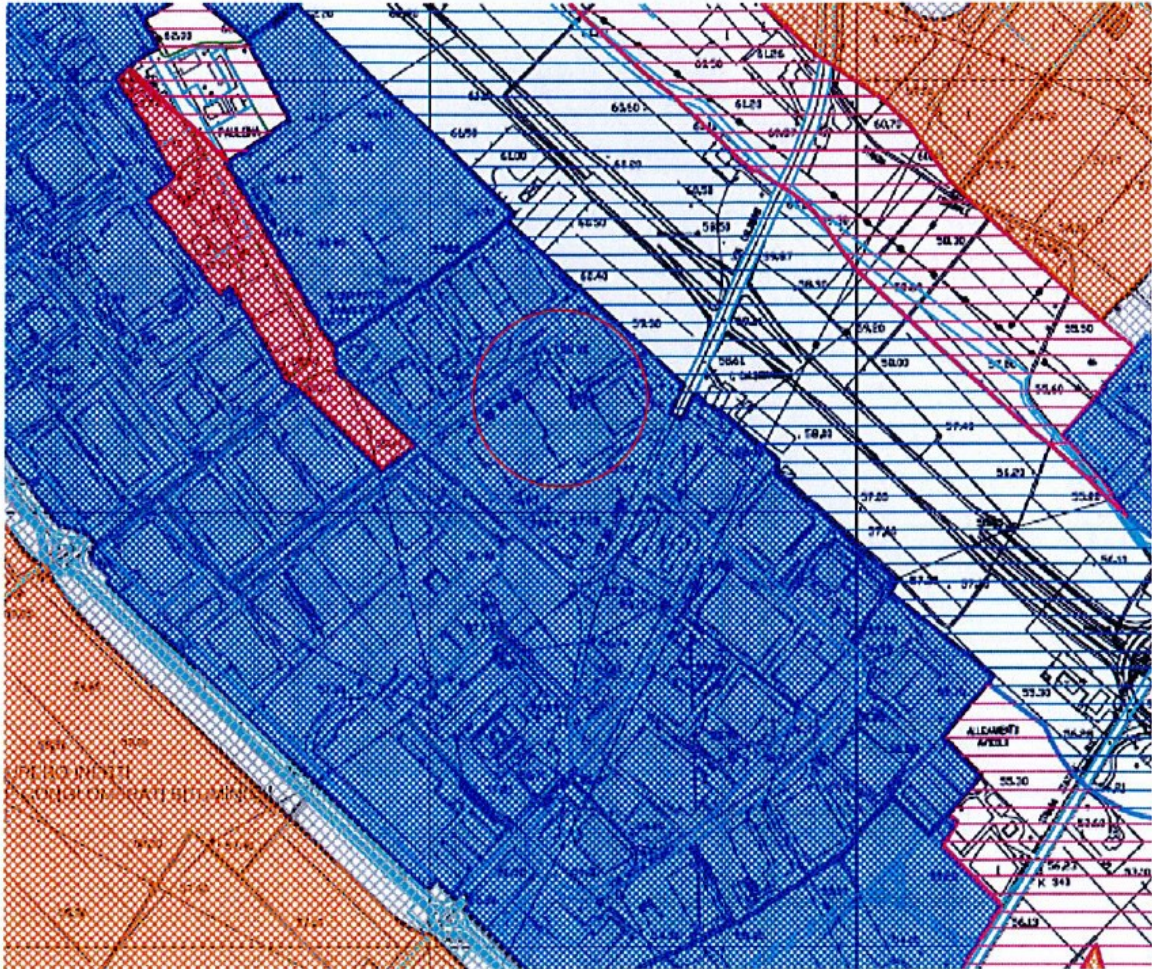


<p>Il richiedente: ITALCROMATURA s.r.l. Via Ettore Majorana, 6A/6B/6C 36075 Montecchio Maggiore (VI)</p>	<p>ALLEGATO A16</p>
<p>IL progettista: Ing. Massimiliano Soprana</p>	

Dott. Ing. MASSIMILIANO SOPRANA

Via Keplero 9/A, Valdagno (VI)
Tel 0445 407662 Fax 0445 480252
email: soprana@esseambiente.it



Scala 1:10000

CLASSE	LIMITI MAX DI IMMISSIONE Leq ln dB (A)		LIMITI MAX DI EMISSIONE Leq ln dB (A)	
	diurno	notturno	diurno	notturno
 classe I: aree particolarmente protette	50 dB	40 dB	45 dB	35 dB
 classe II: aree destinate ad uso prevalentemente residenziale	55 dB	45 dB	50 dB	40 dB
 classe III: aree di tipo misto	60 dB	50 dB	55 dB	45 dB
 classe IV: aree di intensa attività umana	65 dB	55 dB	60 dB	50 dB
 classe V: aree prevalentemente industriali	70 dB	60 dB	65 dB	55 dB
 classe VI: aree esclusivamente industriali	70 dB	70 dB	65 dB	65 dB
 fascia di transizione tra V e III ml 50,00				
 fascia di transizione tra III IV e I ml 50,00				
 fascia di transizione tra V e I ml 100,00				

LIMITI DEI Leq VARIAZIONE LINEARE
TRA I VALORI DELLE CLASSI
SEPARATE