

**COMUNE DI MONTECCHIO MAGGIORE**

**PROGETTO DI MODIFICA IMPIANTO GALVANICO CON  
RISTRUTTURAZIONE GESTIONE ACQUE DI PROCESSO**


Gennaio 2017

<p>Il richiedente: <b>ITALCROMATURA s.r.l.</b> Via Ettore Majorana, 6A/6B/6C 36075 Montecchio Maggiore (VI)</p>	<p>ALLEGATO <b>A25</b></p>
<p>IL progettista: Ing. Massimiliano Soprana</p>	

---


**Dott. Ing. MASSIMILIANO SOPRANA**

Via Keplero 9/A, Valdagno (VI)  
Tel 0445 407662 Fax 0445 480252  
email: soprana@esseambiente.it

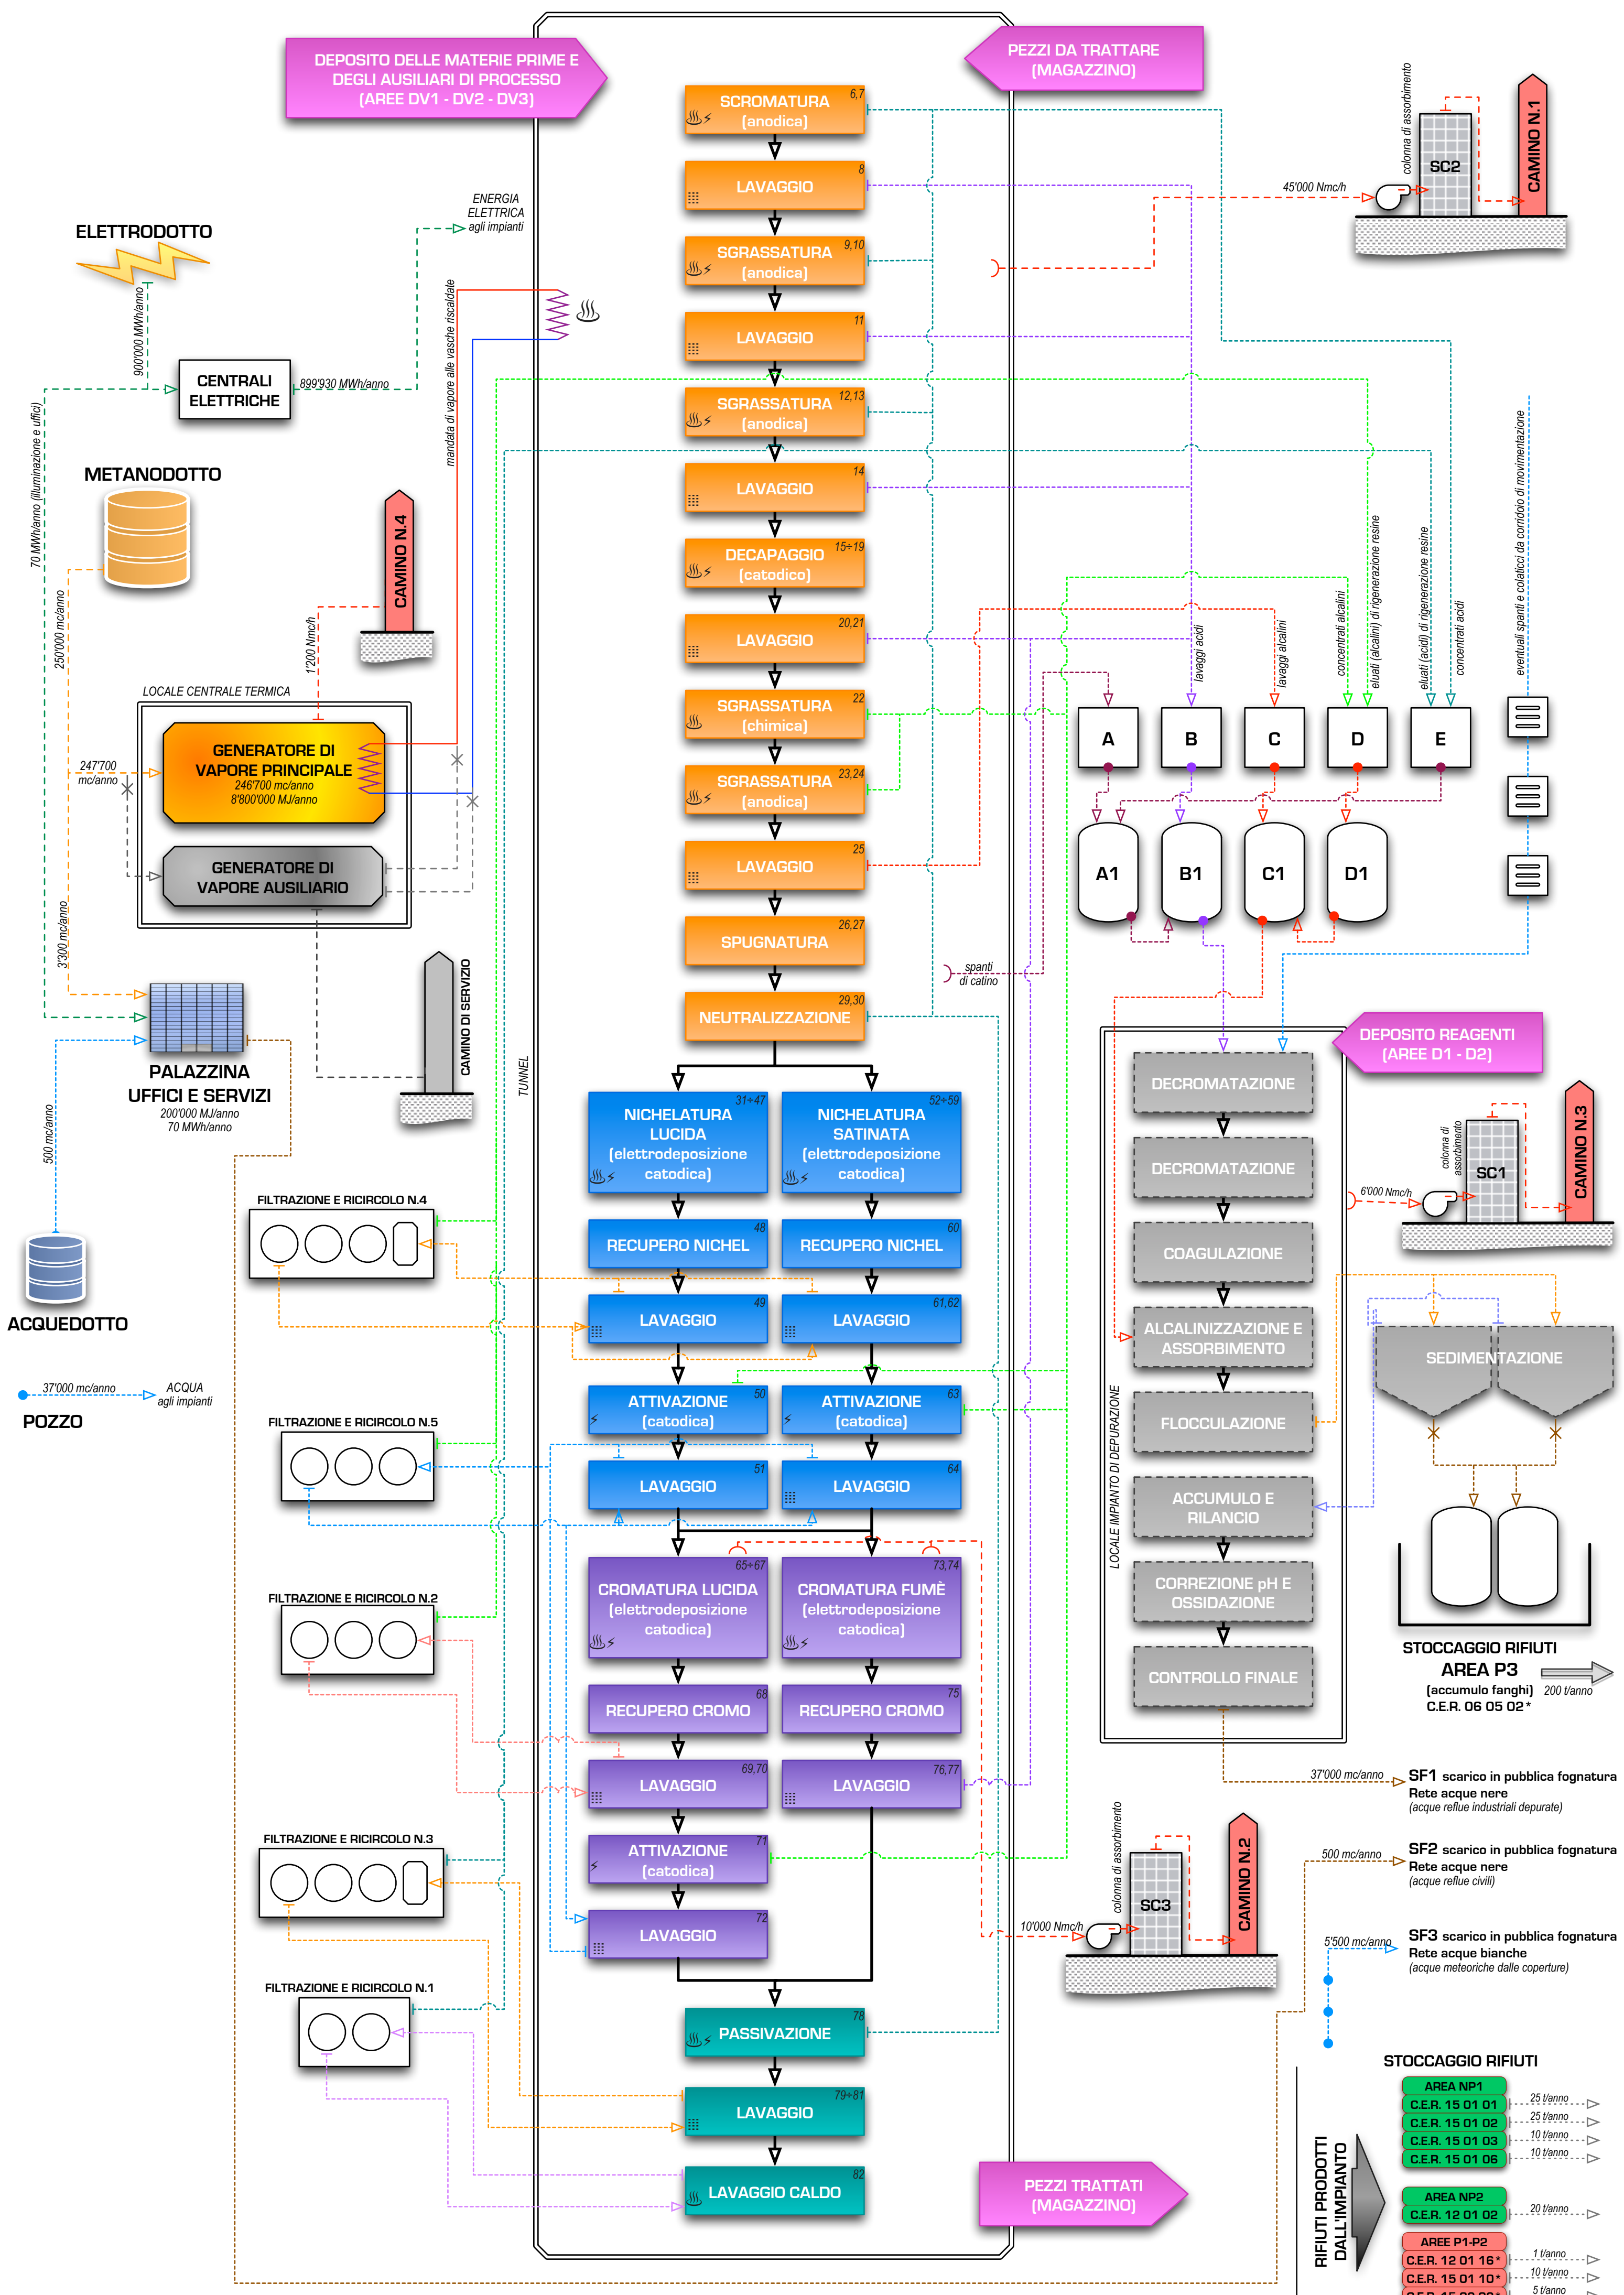

DEPOSITO DELLE MATERIE PRIME E DEGLI AUSILIARI DI PROCESSO (AREE DV1 - DV2 - DV3)



PEZZI DA TRATTARE (MAGAZZINO)

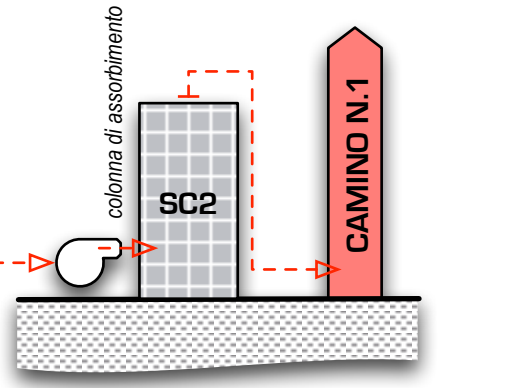

ELETTRODOTTO

CENTRALI ELETTRICHE





METANODOTTO

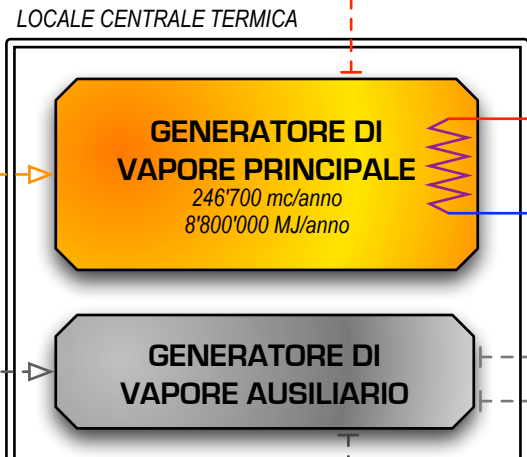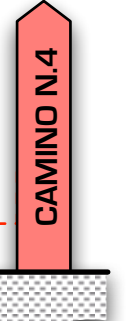




POZZO



TUNNEL

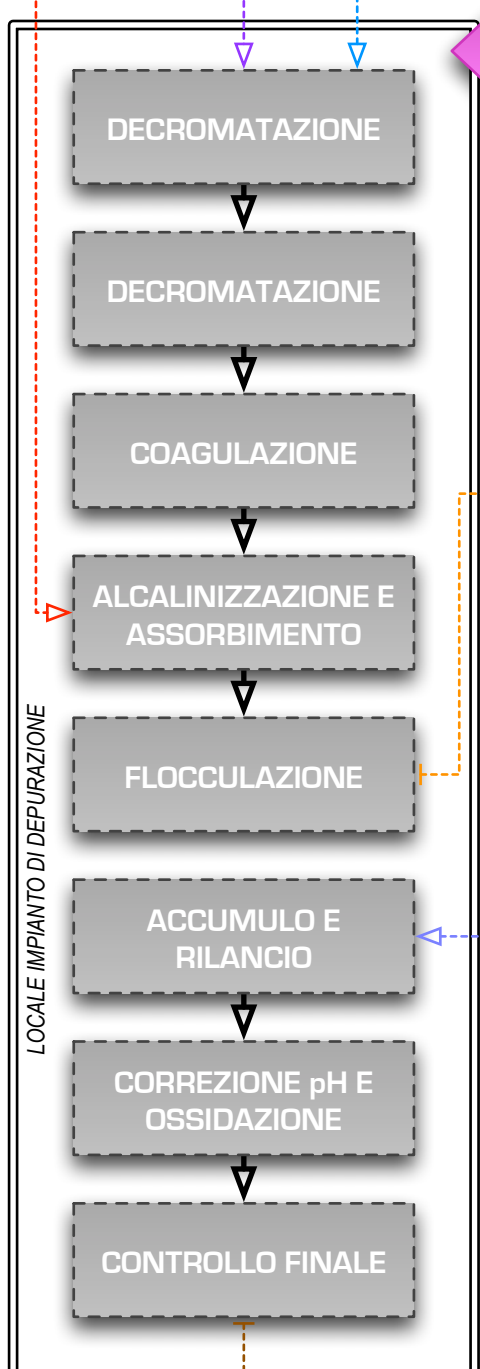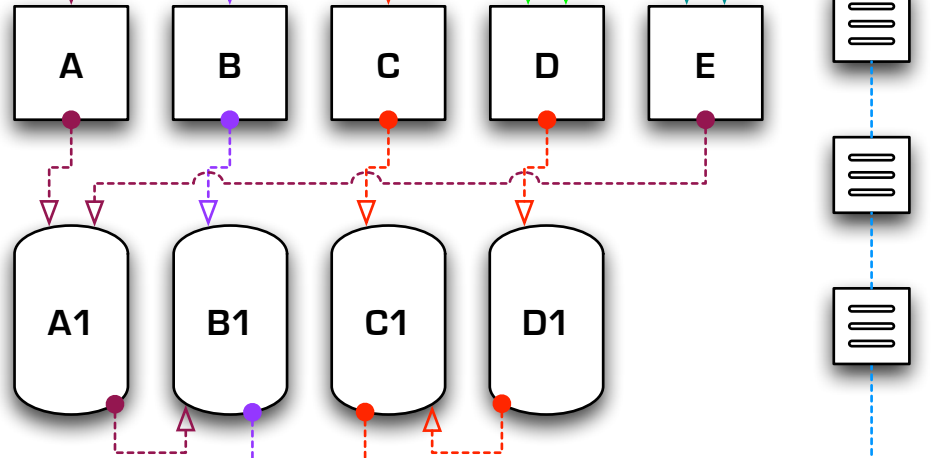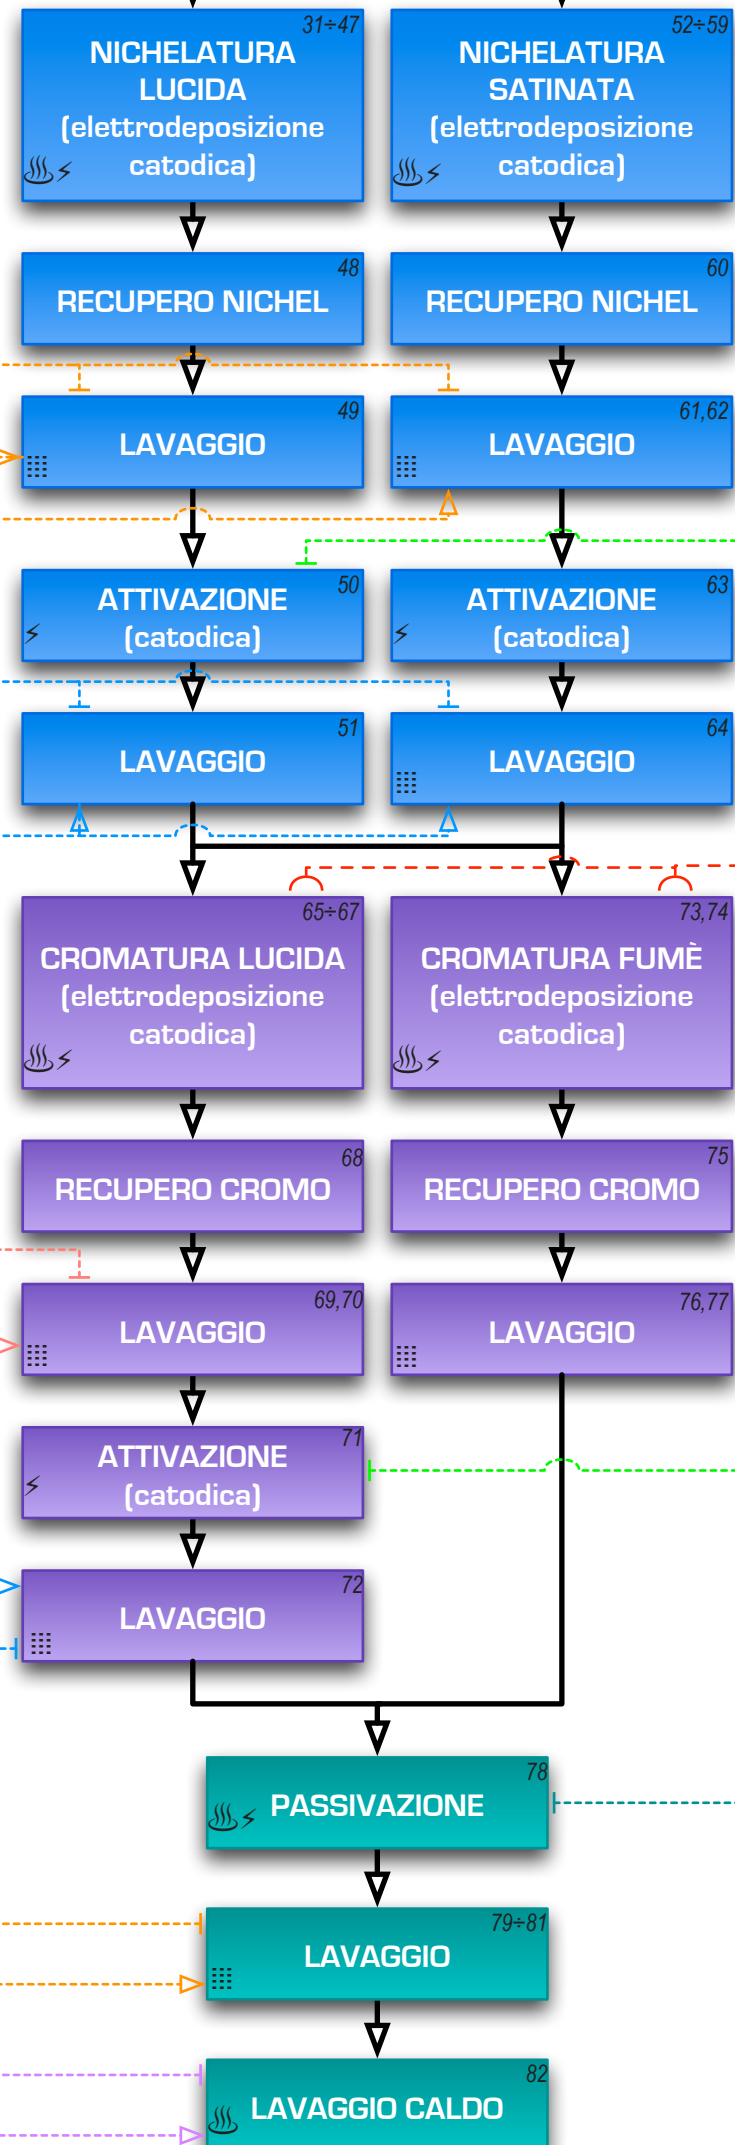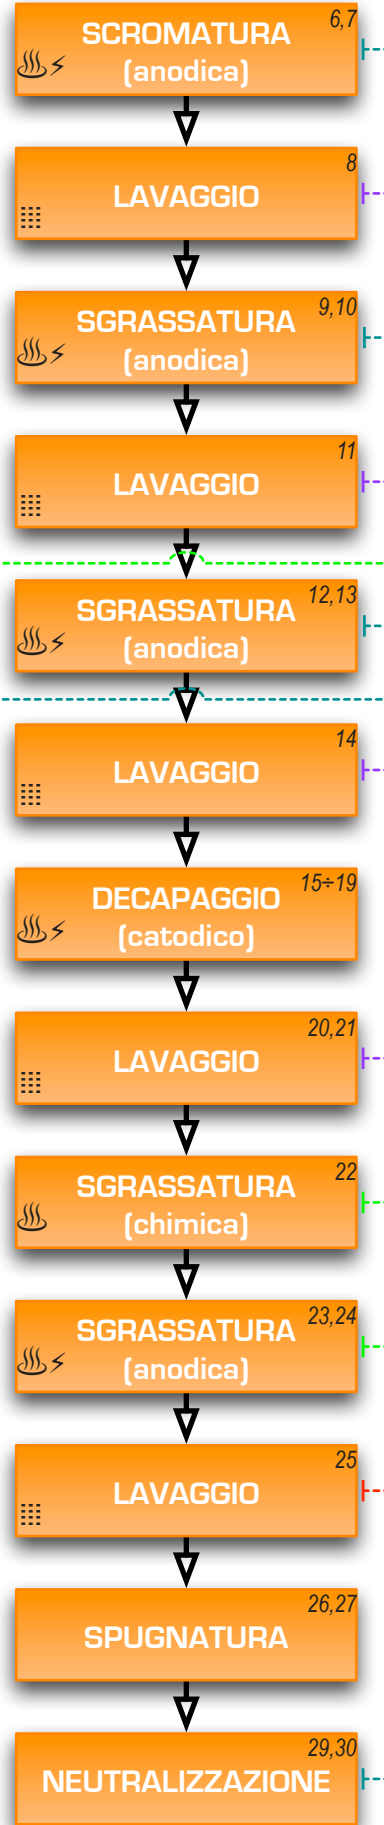

DEPOSITO REAGENTI (AREE D1 - D2)

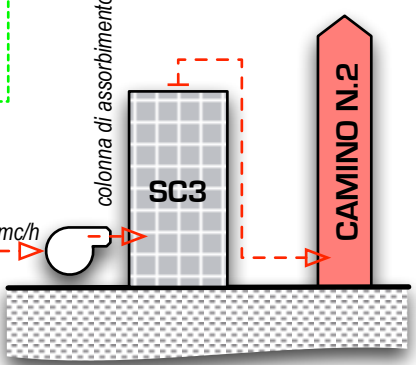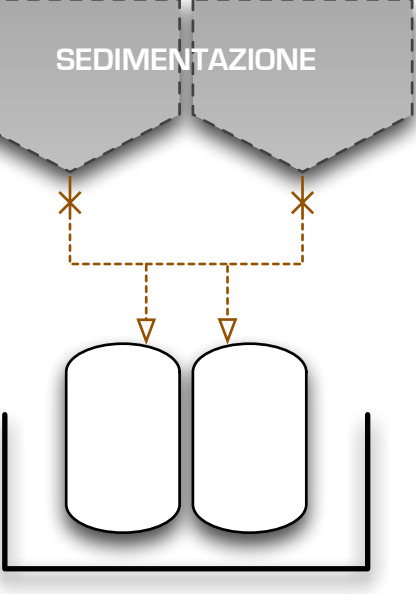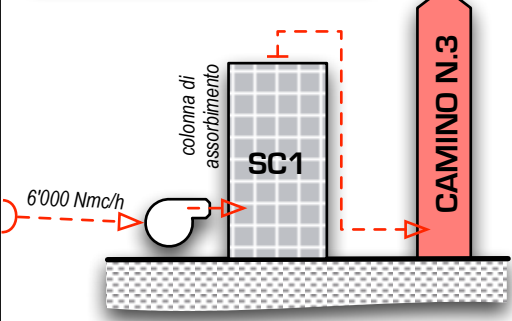

- SF1 scarico in pubblica fognatura Rete acque nere (acque reflue industriali depurate)
- SF2 scarico in pubblica fognatura Rete acque nere (acque reflue civili)
- SF3 scarico in pubblica fognatura Rete acque bianche (acque meteoriche dalle coperture)

- STOCCAGGIO RIFIUTI
- AREA NP1: C.E.R. 15 01 01 (25 t/anno), C.E.R. 15 01 02 (25 t/anno), C.E.R. 15 01 03 (10 t/anno), C.E.R. 15 01 06 (10 t/anno)
  - AREA NP2: C.E.R. 12 01 02 (20 t/anno)
  - AREE P1-P2: C.E.R. 12 01 16\* (1 t/anno), C.E.R. 15 01 10\* (10 t/anno), C.E.R. 15 02 02\* (5 t/anno)

RIFIUTI PRODOTTI DALL'IMPIANTO

PEZZI TRATTATI (MAGAZZINO)