

Marsetti Recycling srls - Isola Vicentina (VI)

REGIONE VENETO
PROVINCIA DI VICENZA
COMUNE DI ISOLA VICENTINA

DITTA

MARSETTI RECYCLING SRLS

**PROGETTO DI AUTODEMOLIZIONE E RECUPERO RIFIUTI
SETTORE AUTOMOBILISTICO**

DOCUMENTAZIONE IN MATERIA URBANISTICO-EDILIZIA

APRILE 2017

Il richiedente:

MARSETTI RECYCLING SRLS



Elaborato N.

9

IL PROGETTISTA

Ing. Massimiliano Soprana



Relazione tecnico descrittiva

Presentazione domanda di V.I.A.

PROGETTO DI AUTODEMOLIZIONE E RECUPERO RIFIUTI SETTORE AUTOMOBILISTICO


COMUNE DI ISOLA VICENTINA

Provincia di Vicenza

☎ (0444) 599133-37-31- 975450 fax
e-mail : tecnico@comune.isola-vicentina.vi.it
http: www.comune.isola-vicentina.vi.it

p.i. 00740270244
cod.fisc. 80014150249

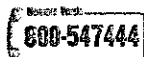

**800-547444**

Ufficio Tecnico

Prot. n° PE - 123 - 2001

Prot. gen° 7725/27-05-2004

Provvedimento n° AG/29/2004

Isola Vicentina li 11-06-2004



CERTIFICATO DI AGIBILITA'

(artt. 24 e 25 Capo I titolo III DPR 06.06.01, n. 380)

LA RESPONSABILE DEL SETTORE TECNICO URBANISTICO

Vista la domanda presentata in data 27-05-2004 al n. 7725 di prot. gen. dalla Ditta BUILDINGS s.r.l. 02839250244 con sede in VIA MARTIRI DELLA LIBERTA' N. 1 - 36030 SAN VITO DI LEGUZZANO (VI), nella sua qualità di proprietario dell'immobile realizzato in forza della concessione edilizia n. C / 62 / 2002 e successive varianti e sito in VIA EUROPA - 36033 ISOLA VICENTINA (VI) , così catastalmente individuato:

sez. unica fog. 14 map. 599

Riscontrata la regolarità della documentazione presentata in allegato alla domanda e depositata agli atti del Comune che si intende qui richiamata quale parte integrante e sostanziale del presente atto.

Visti gli artt. 24 e 25 Capo I titolo III D.P.R. 06.06.01, n. 380;

RILASCI

il CERTIFICATO DI AGIBILITA' per l'immobile di seguito descritto e rappresentato nelle planimetrie catastali allegare quale parte integrante del presente provvedimento.

A) TIPOLOGIA DELL'OPERA

- e Fabbricato ad uso ARTIGIANALE sito in VIA EUROPA - 36033 ISOLA VICENTINA (VI)
- e Sez. unica fog. 14 map. 599
- e Unità immobiliari n. 3
- e Inizio lavori in data 24-06-2002 Ultimazione lavori in data 24-05-2004

FOGLIO 14 MN 599 SUB 1

DESTINAZIONE D'USO


-ARTIGIANALE

COMUNE DI ISOLA VICENTINA

Provincia di Vicenza

(0444) 599133-37-31- 975450 fax
e-mail : tecnico@comune.isola-vicentina.vi.it
http: www.comune.isola-vicentina.vi.it

p.i. 00740270244
cod.fisc. 80014150249

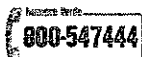

Ufficio Tecnico

FOGLIO 14 MN 599 SUB 2

DESTINAZIONE D'USO

-ARTIGIANALE

FOGLIO 14 MN 599 SUB 3

DESTINAZIONE D'USO

-ARTIGIANALE

Ai sensi del D. L.vo n° 152 del 11.05.1999 art. 45 e dell'art. 23 del regolamento comunale per la disciplina degli scarichi il presente certificato costituisce autorizzazione allo scarico in fognatura comunale.



Localizzazione fabbricato: **VIA EUROPA - 36033 ISOLA VICENTINA (VI)**

N.° civico assegnato: **45D - 45E - 45F**

LA RESPONSABILE DEL SETTORE
Tecnico Urbanistico
Petti Pozzan

Tipo Mappale n. 19736 del 22/01/2003 Scala 1 : 1000

COPIA CONFERTE ALL'ORIGINALE
PRESENTATA ALL'U.T.E. DI VICENZA
IN DATA 02/10/03 PROT. 304982

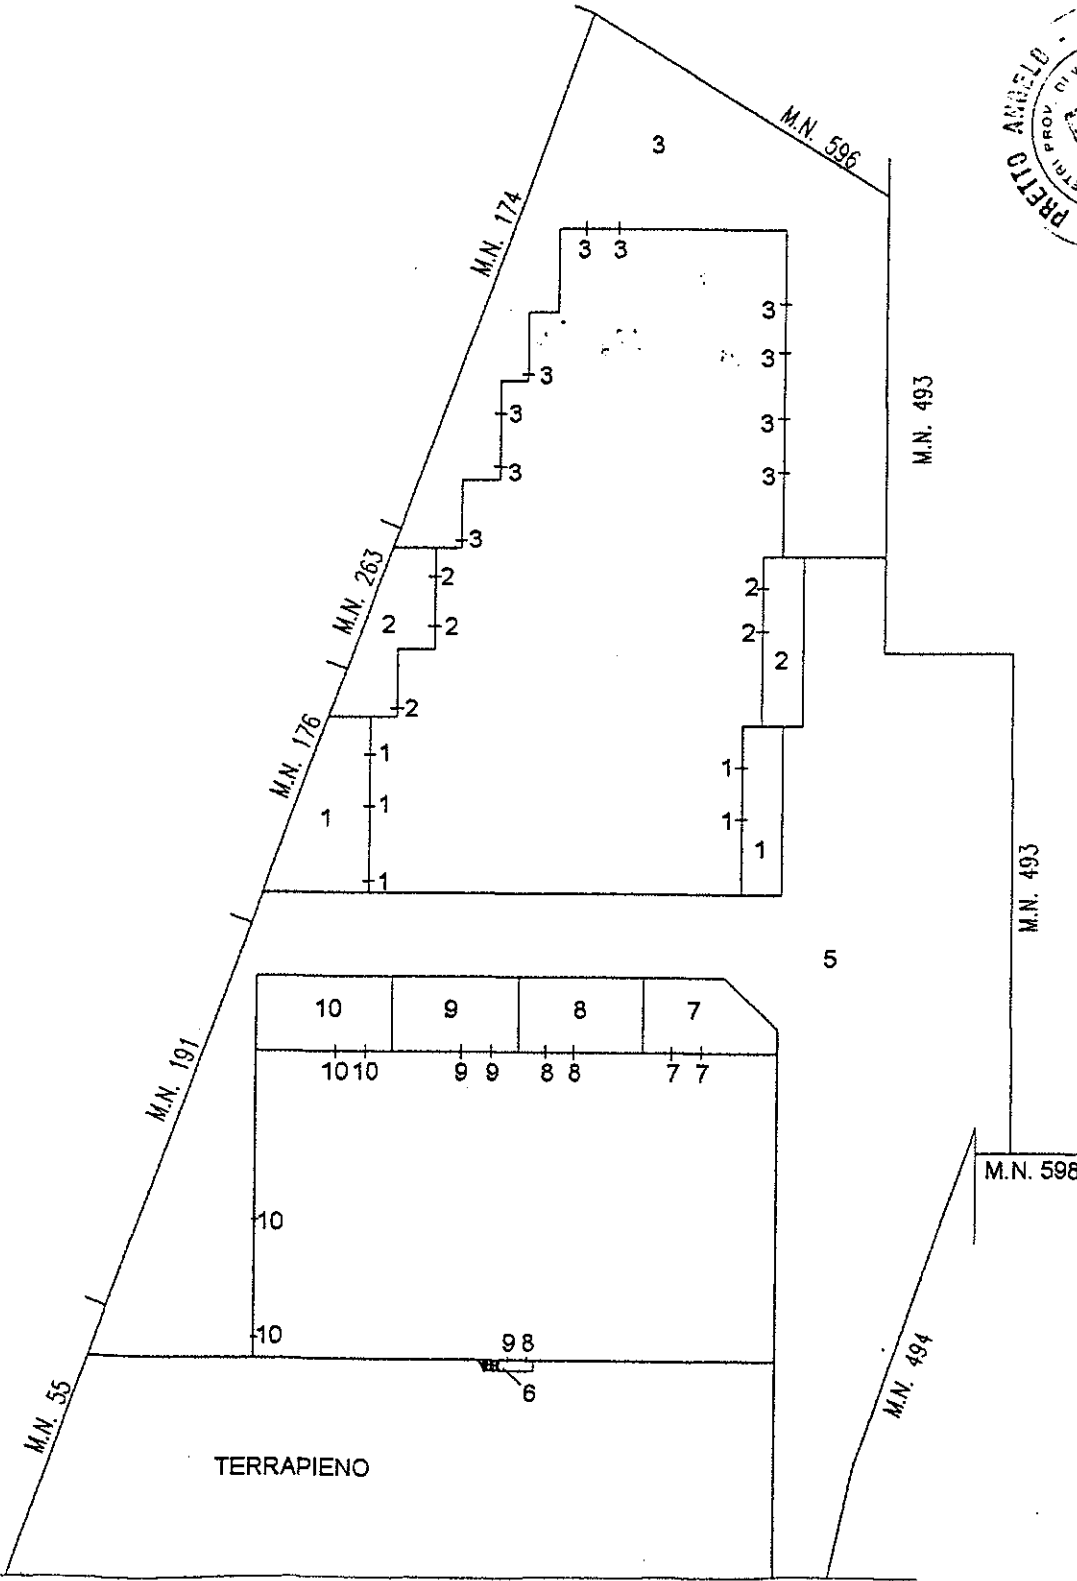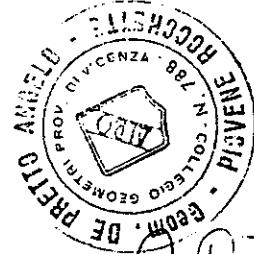

VIA PASUBIO

PIANO TERRA

