

TAVOLA

1.a

# COMUNE DI DUEVILLE

PROGETTO DI AMPLIAMENTO DA MEDIA A GRANDE STRUTTURA DI VENDITA

DATA

SETTEMBRE 2018

SCALA

VARIE

AGG.

ESTRATTI CARTOGRAFICI

FILE


ARCHITETTO LORENZO FRANCESCHINI  
35127 PADOVA - VIA OLANDA 2 - Z.I.  
T. 049 6988111 - F. 049 6988088

COMMITTENTE



**AI** S.P.A.  
Via Olanda,2  
35127-PADOVA

SAMA  
36064 MASON VICENTINO - VIA DELL'ARTIGIANATO 27  
T. 0424 411172 - F. 0424 411171

ESTRATTO P.I. scala 1 : 5.000

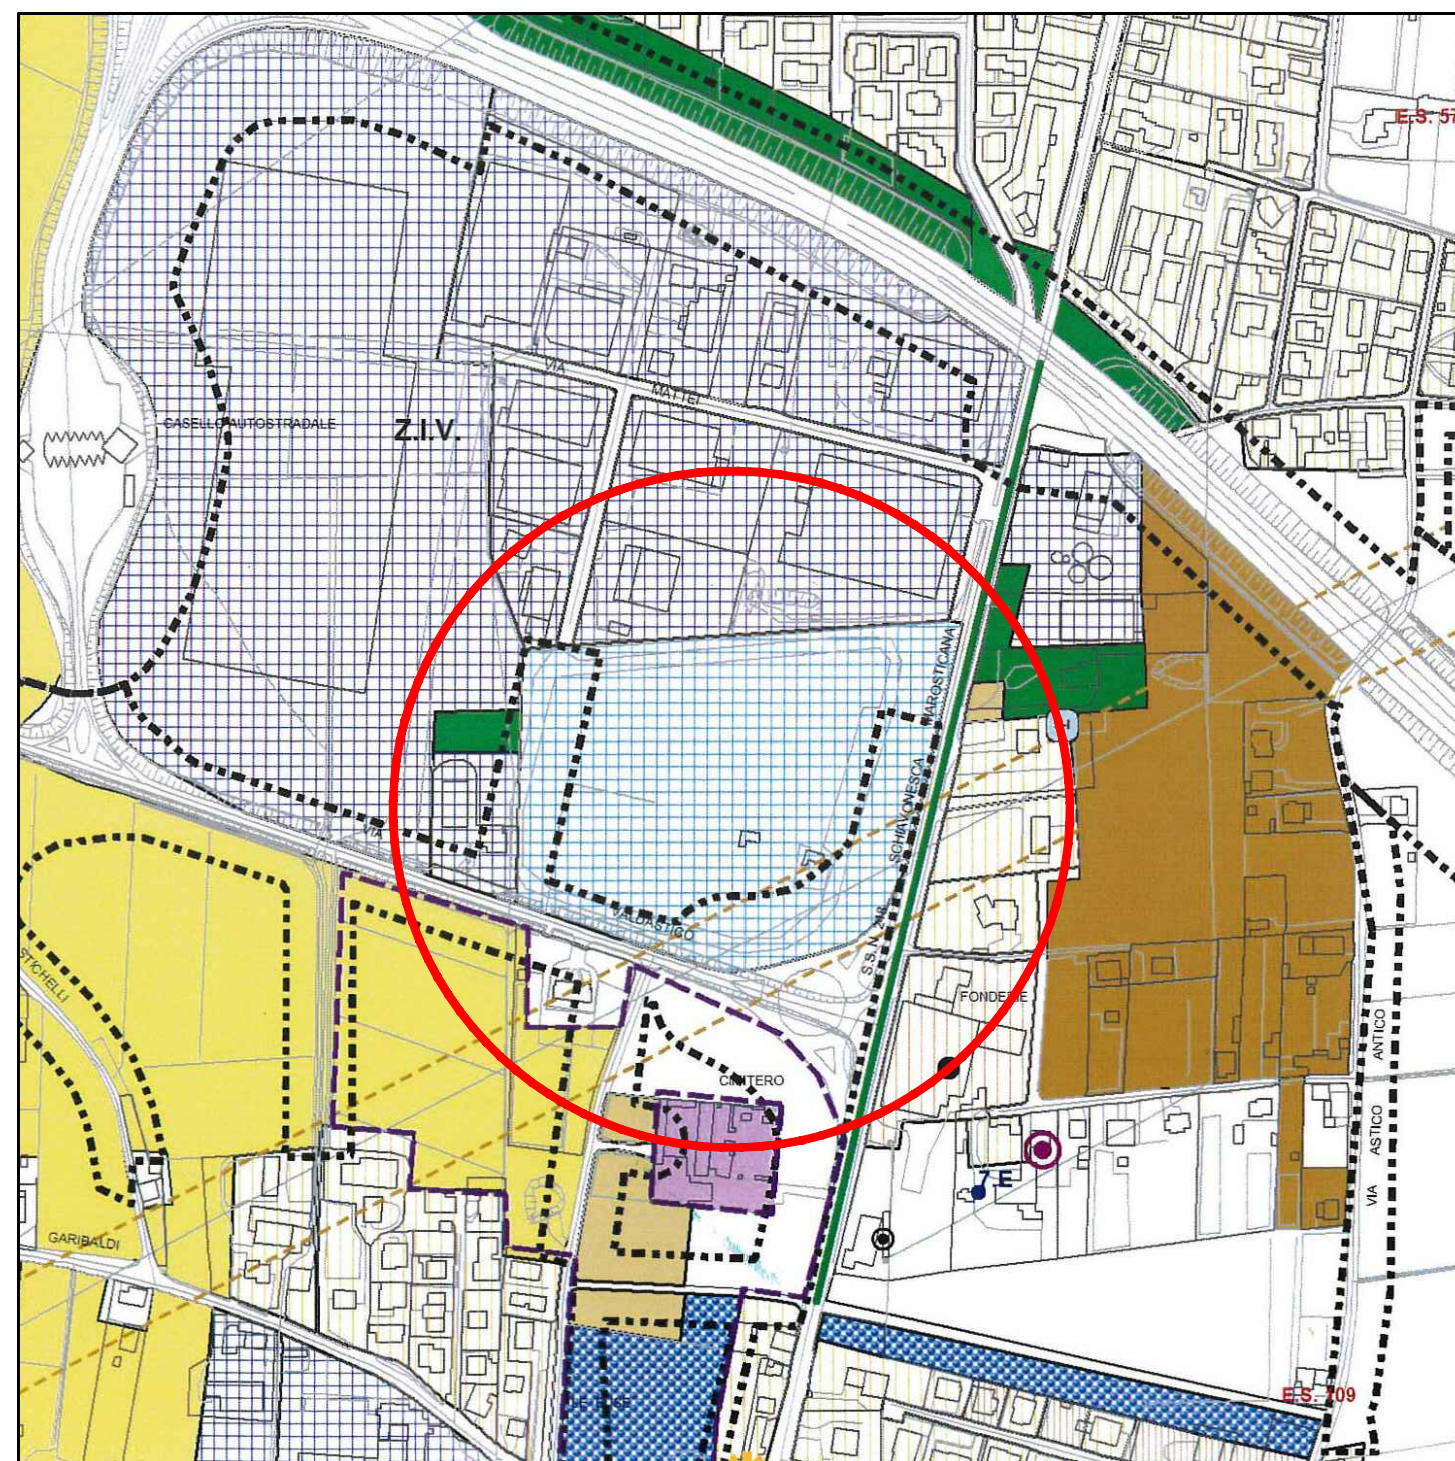

PLANIMETRIA CATASTALE scala 1 : 2.000

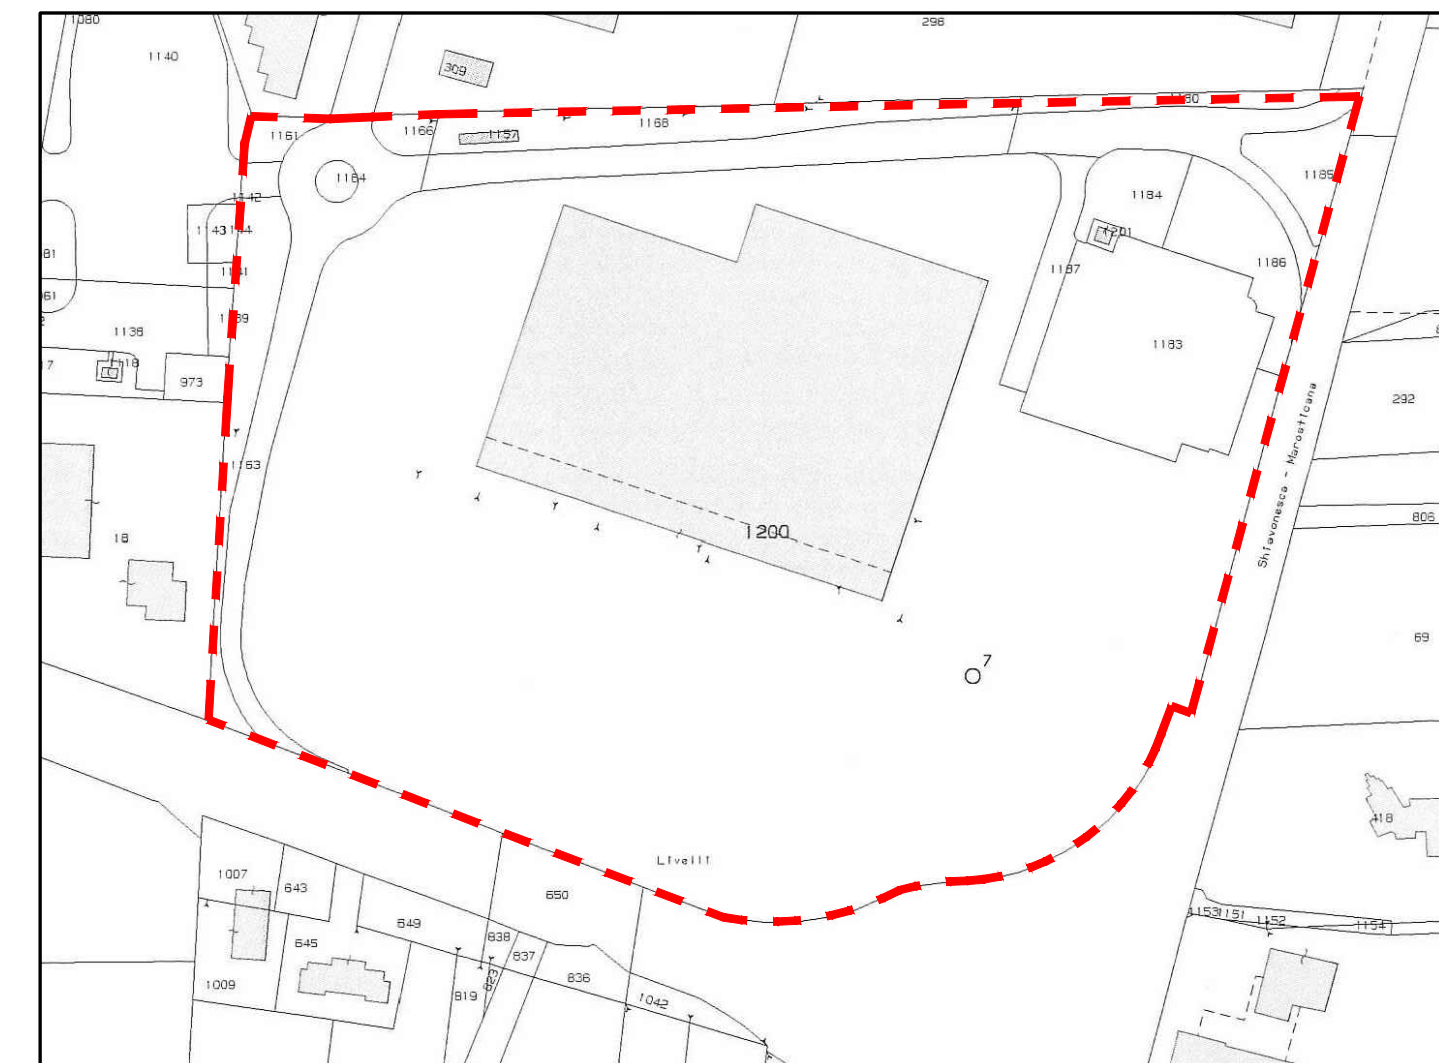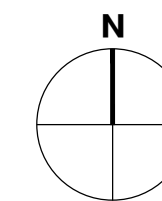

COMUNE DI DUEVILLE -VI

FOGLIO: 10

MAPPALI: 25-26-27-28-29-30-319-31-32-230-231-33-34-814-1036-1044-1038-163-191