




COMUNE DI VILLAGA
PROVINCIA DI VICENZA

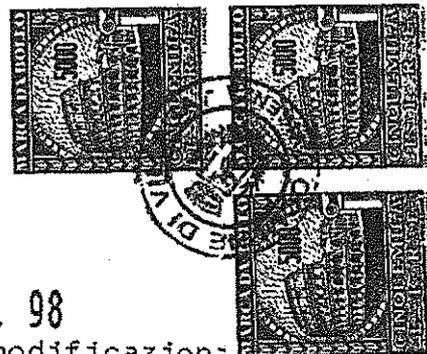

CONCESSIONE EDILIZIA IN SANATORIA N. 98

(Legge 28 Febbraio 1985, n. 47 e successive modificazioni;

I L S I N D A C O

- Vista la domanda di concessione edilizia in sanatoria presentata in data 29/03/1986 prot. 1097/86 da CRIVELLARO ARRIGO (de cuius) residente in Belvedere di Villaga (VI) per le opere realizzate abusivamente di ampliamento di annessi rustici in difformita' dalla C.E. 36/79 di costruzione n. 2 capannoni ad uso allevamento avicoli in capoluogo, Via Berico Euganea;
- Vista la documentazione allegata alla domanda;
- Vista la relazione dell'Ufficio Tecnico comunale in data 01/02/1988;
- Visto il proprio provvedimento n. 1854 in data 04/05/1995 con il quale e' stato determinato in via definitiva, in L. 1.055.000, l'importo dell'oblazione che e' stato regolarmente versato all'erario come risulta da attestazione n. 558 e 295 del 29.03.1988 e 09.11.1995 - Uff. Postale di Alte Montecchio Maggiore (VI) e Villaga;
- Visti gli articoli 31 e segg. della Legge 28 Febbraio 1985, n. 47 e successive modificazioni di cui al d.l. 23 Aprile 1985, n. 146, convertito in legge 21 Giugno 1985, n. 298;
- Vista la L.R. n. 52/1985;
- Visto il conteggio redatto dall'Ufficio Tecnico data 01.02.1988 relativamente al contributo di cui all'art. 3 della Legge 28 Gennaio 1977, n. 10 e rilevato al riguardo che:
 - a) il contributo riferito agli oneri di urbanizzazione primaria e secondaria e' di L. 372.204;
 - b) il contributo riferito al costo di costruzione e' di L. 0;
- Visto che gli eredi hanno titolo alla richiesta di concessione in sanatoria in qualita' di proprietario di quota indivisa per successione;
- Fatti salvi i diritti di terzi.

R I L A S C I A

a MARCONATO LAURA nata a Barbarano il 03/12/1943 con n. codice fiscale MRCLRA43T43A627A, CRIVELLARO MARA nato a Lonigo il 01/09/1967 con n. codice fiscale CRVMRA67P41E682J, CRIVELLARO CRISTIAN nato a Noventa il 09/09/1972 con n. codice fiscale CRVCST72P09F964T,

CONCESSIONE EDILIZIA IN SANATORIA

per le opere abusive di *ampliamento di annessi rustici in difformita` dalla C.E. 36/79 di costruzione n. 2 capannoni ad uso allevamento avicoli* realizzate in capoluogo, Via Berico Euganea catastalmente individuate al foglio: 17 mappale: 26, quale risultano dalle tavole dei disegni redatte da Geom. PRETTO ANTONIO Cod.Fis. PRTNTN47R08A627V di 36021 BARBARANO (VI), che, vistate, si allegano alla presente concessione come parte integrante.

Dalla Residenza Municipale li` 28/11/1995

IL SINDACO


p. IL SINDACO
L'ASSESSORE DELEGATO

(Mambretti Giuliano)



COMUNE DI VILLAGA


PRATICA N. 98

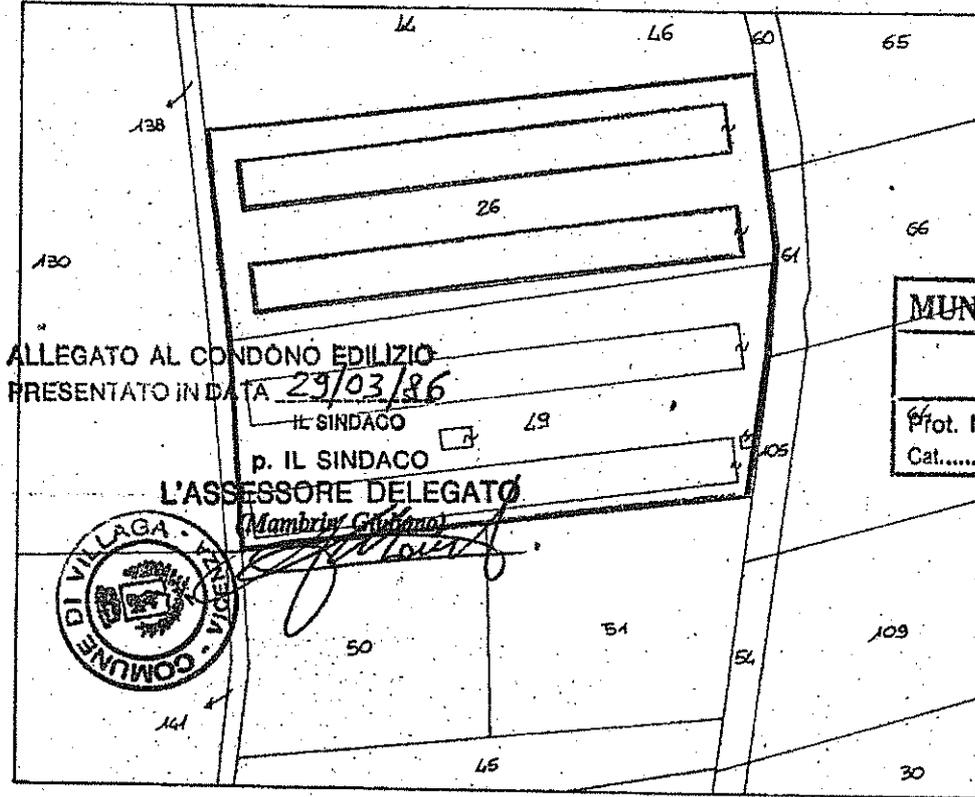

MUNICIPIO DI VILLAGA	
10 NOV. 1995	
Prot. N.	6383
Cat.	Cl. Fasc.

PLANIMETRIA scala 1 : 2000

FOGLIO 17

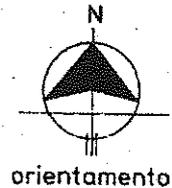

DITTA ALL.TI CRIVELLARO di MARCONATO LAURA

RILIEVO OPERE CONDONATE

PROPRIETARIO

Amore Crivellaro
Marconato Laura
Cristina Crivellaro

TECNICO

BEOMETRA PRETO ANTONIO
COLLEGIO GEOMETRI PROV. DI
BARBARANO VIC.
N. 708

SCALA

1 : 500

DATA

- 3 NOV. 1995



COMUNE DI VILLAGA
PROVINCIA DI VICENZA



CONCESSIONE EDILIZIA IN SANATORIA N. 99

(Legge 28 Febbraio 1985, n. 47 e successive modificazioni)

I L S I N D A C O

- Vista la domanda di concessione edilizia in sanatoria presentata in data 29/03/1986 prot. 1096/86 da CRIVELLARO ARRIGO (de cuius) residente in Belvedere di Villaga, per le opere realizzate abusivamente di ampliamento annessi rustici in difformità dalla licenza n. 5/70 di costruzione n. 2 capannoni per allevamento avicoli e costruzione annessi rustici accessori in assenza di licenza in capoluogo, Via Berico Euganea;
- Vista la documentazione allegata alla domanda;
- Vista la relazione dell'Ufficio Tecnico comunale in data 01/02/1988;
- Visto il proprio provvedimento n. 1854 in data 01/02/1986 con il quale è stato determinato in via definitiva, in L. 598.763, l'importo dell'oblazione che è stato regolarmente versato all'erario come risulta da attestazione n. 557 e 296 del 29/03/86 e 09/11/95 - Uff. Postale di Alte di Montecchio (VI) e Villaga;
- Visti gli articoli 31 e segg. della Legge 28 Febbraio 1985, n. 47 e successive modificazioni di cui al d.l. 23 Aprile 1985, n. 146, convertito in legge 21 Giugno 1985, n. 298;
- Vista la L.R. n. 52/1985;
- Visto il conteggio redatto dall'Ufficio Tecnico data 28/04/95 relativamente al contributo di cui all'art. 3 della Legge 28 Gennaio 1977, n. 10 e rilevato al riguardo che:
 - a) il contributo riferito agli oneri di urbanizzazione primaria e secondaria è di L. 190.403;
 - b) il contributo riferito al costo di costruzione è di L.0;
- Visto che gli eredi hanno titolo alla richiesta di concessione in sanatoria in qualità di proprietario quota indivisa per success.;
- Fatti salvi i diritti di terzi,

R I L A S C I A

a MARCONATO LAURA nato a Barbarano il 03/12/1943 con n. codice fiscale MRCLRA43T43A627A, CRIVELLARO MARA nato a Lonigo il 01/09/1967 con n. codice fiscale CRVMRA67P41E682J, CRIVELLARO CRISTIAN nato a Noventa il 09/09/1972 con n. codice fiscale ERVCST72P09F964T.

CONCESSIONE EDILIZIA IN SANATORIA

per le opere abusive di *ampliamento annessi rustici in difformita` dalla licenza n. 5/70 di costruzione n. 2 capannoni per allevamento avicoli e costruzione annessi rustici accessori in assenza di licenza* realizzate in capoluogo, Via Berico Euganea catastalmente individuate al foglio: 17 mappale: 49, quale risultano dalle tavole dei disegni redatte da Geom. PRETTO ANTONIO Cod.Fis. PRTNTN47R08A627V di 36021 BARBARANO (VI), che, vistate, si allegano alla presente concessione come parte integrante.

Dalla Residenza Municipale li` 29/11/1995

IL SINDACO

p. IL SINDACO
L'ASSESSORE DELEGATO
(Mambrii Giuliano)




COMUNE DI VILLAGA


PRATICA N. 99

ALLEGATO AL CONDONO EDILIZIO
PRESENTATO IN DATA 29/03/96

MUNICIPIO DI VILLAGA	
10 NOV. 1995	
Prot. N.	Fasc.
Cal.	Cl.

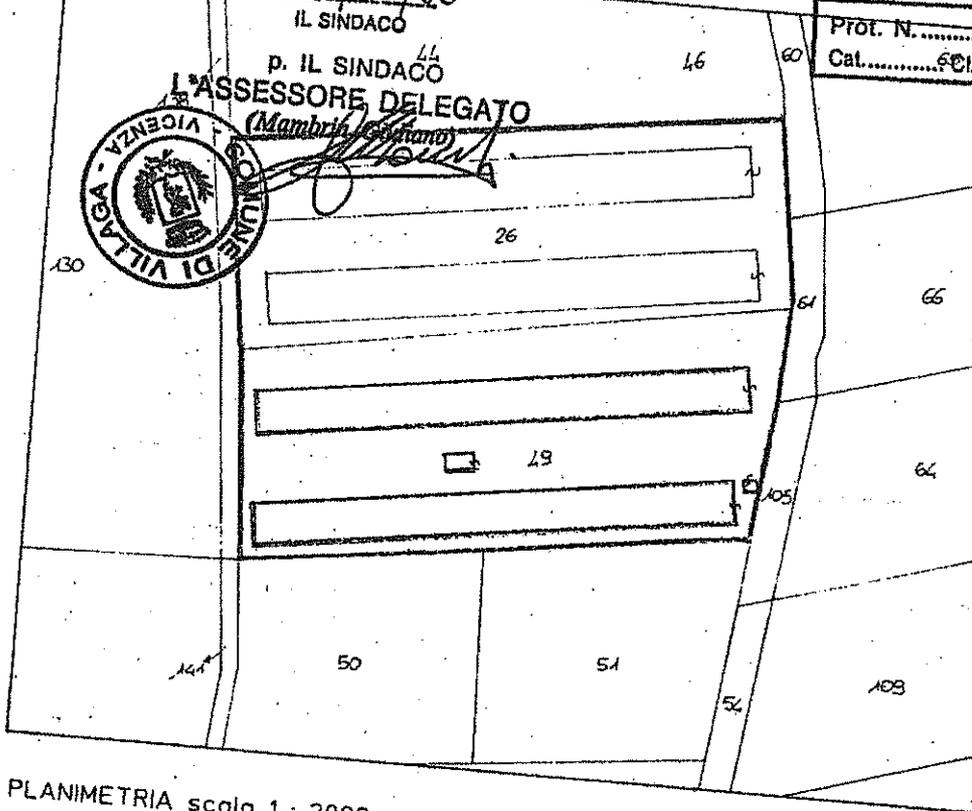

PLANIMETRIA scala 1 : 2000
FOGLIO 17

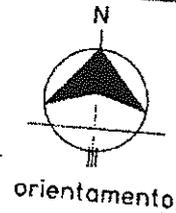

DITTA ALL.TI CRIVELLARO di MARCONATO LAURA

RILIEVO OPERE CONDONATE

PROPRIETARIO
Mar Crivellaro
Marconato Laura
Antonio Crivellaro

TECNICO
PRETO ANTONIO
COLLEGGIO GEOMETRI PROV. DI VICENZA
N. 708
BARBARANO VIG.
Antonio Preto

SCALA
1 : 500
DATA
- 3 NOV. 1995