

**Busato geom. Paolo** 1:100 2

POJANA MAGGIORE (VI) Via Castello n° 7  
Tel. 0444794164, email pabusato@gmail.com

COMUNE DI POJANA MAGGIORE Via PONTICELLO Prov. Vicenza

luglio 2017

**PROGETTO: REALIZZO DI NUOVO CAPANNONE AVICOLO SU ALLEVAMENTO ESISTENTE**

IL PROGETTISTA: **GIACOMETTI GIANNI TAGLIAPIETRA MARINA**


IL COLL.: **GIACOMETTI GIANNI TAGLIAPIETRA MARINA**

COMITENTE: **GIACOMETTI GIANNI TAGLIAPIETRA MARINA**

FIRMA: *[Signature]*

**STATO DI PROGETTO**

INFORMATICA DELLE OPERAZIONI DI PROGETTO: IL PROGETTO È STATO REALIZZATO IN TUTTO IL SUO CONTENUTO SENZA PRESENTARE AUTORIZZAZIONE SCRITTA DI QUESTO STUDIO

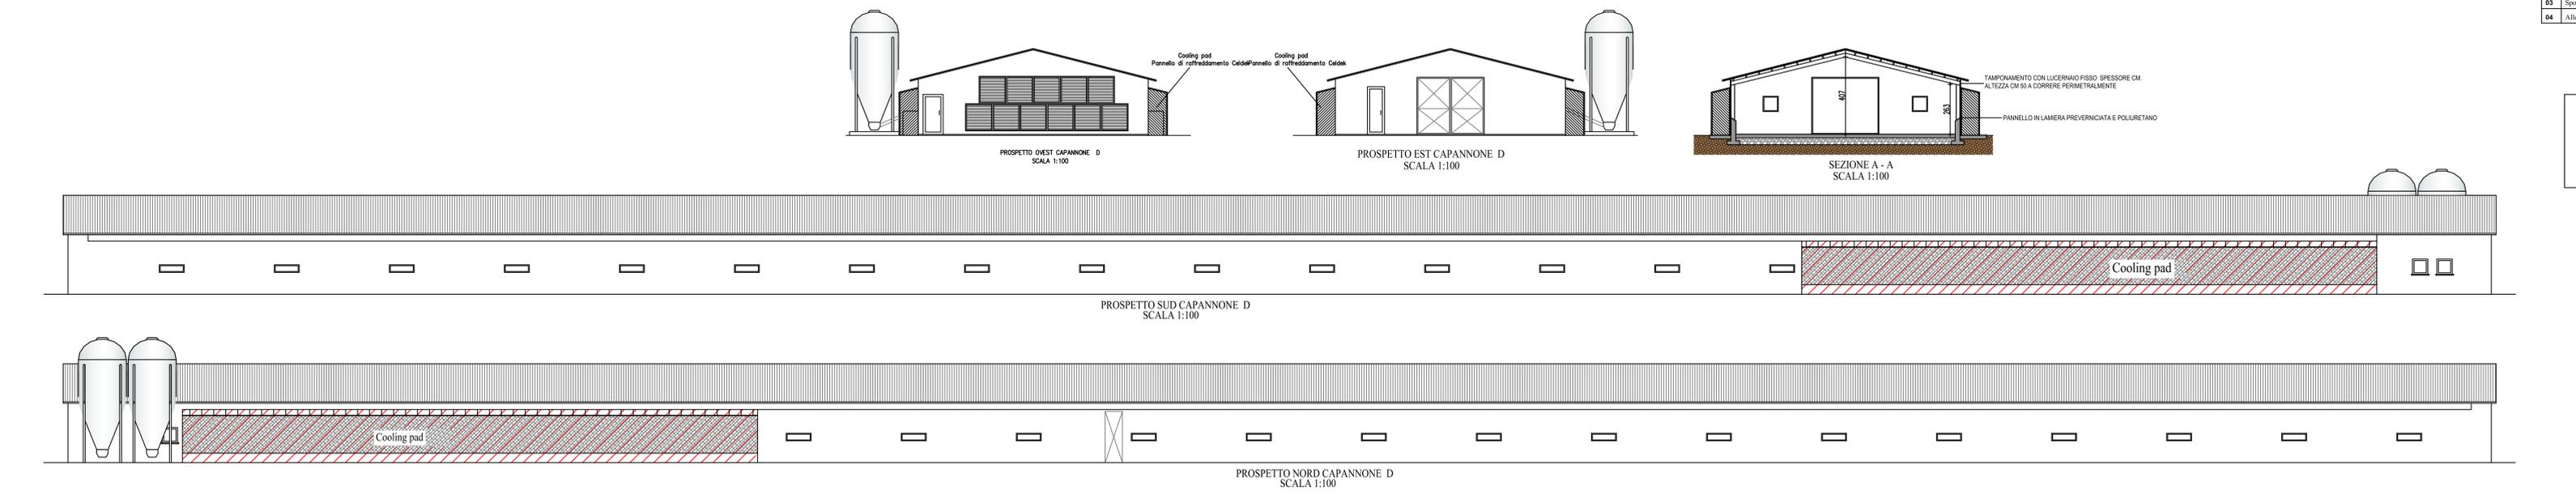

**CAPANNONE D**

Zona calpestio avicolo : 1374,60  
Zona riservata personale : 62,94

| N. | DESCRIZIONE LOCALI                | SUP. NETTA | SUP. FINISTRATA | SUP. APRIBILE |
|----|-----------------------------------|------------|-----------------|---------------|
| 01 | Impianti tecnici e ripostiglio    | 20,83      | 0,64            | 0,64          |
| 02 | Ingresso                          | 21,28      | —               | —             |
| 03 | Spogliatoio-locale imp. elettrici | 20,83      | 1,28            | 1,28          |
| 04 | Allevamento                       | 1377,00    | 120             | 14,40         |

**LEGENDA**

- N. 40 Finestre invernali 1,20 x 0,30 con le movimentazioni separate
- N. 11 ventilatori 1,40 x 1,40
- Mi 60 Cooling PAD