

Studio geom. SERAFINO ZONCATO
 longare - via volto, 35
 tel. 0444/953518

OGGETTO
PROGETTO PER LA COSTRUZIONE DI ANNESSI RUSTICI DESTINATI AD ALLEVAMENTO AVICOLO IN COMUNE DI LONGARE

DATA
 DITTA
 Az. Agricola BERTI PAOLO e SINIGAGLIA RINA - Via Secula LONGARE (VI)

SCALA
 all'interno
 TITOLO
GRAFICO ANNESSI RUSTICI AZIENDALI

TAV.
 PROG. E DD.LL.
 COMMITTENTE

DATI SUI FABBRICATI

SUPERFICIE FONDO IN PROPRIETA'	Ha 23.57.42 pari a 61 campi vic.ni
SUPERFICIE ANNESSI RUSTICI ESISTENTI IN AZIENDA (rif. planimetria scala 1:200)	SUPERFICIE ANNESSI RUSTICI IN PROGETTO (rif. planimetria scala 1:1.000)
COMUNE DI LONGARE FG. 10 - mapp. 62 - 63 - 250 - 281 - 282 - 283 * ABITAZIONE (a) mq 154.89 1a.- Capannone avicolo p.T. mq 666.70 2a.- Capannone avicolo p.T. mq 700.00 3a.- Capannone avicolo p.T. mq 700.00 4a.- Capannone avicolo p.T. mq 686.00 5a.- Magazzino p.T. mq 185.75 mq 2938.35	IN VARIATA
COMUNE DI LONGARE FG. 11 - mapp. 33 - 39 - 135 - 137 * ABITAZIONE (b) mq 157.72 1b.- Portico p.T. mq 29.70 2b.- ex Stalla p.T. mq 31.01 3b.- Fienile p.1. mq 31.01 4b.- Ricovero Attrezzi p.t. mq 264.36 mq 356.08	5b.- Capannone mq (12.30x111.20) p.T. mq 1.367,76 6b.- Capannone mq (12.30x111.20) p.T. mq 1.367,76 7b.- Capannone mq (12.30x111.20) p.T. mq 1.367,76 8b.- Capannone mq (12.30x102.20) p.T. mq 1.257,06 9b.- Capannone mq (12.30x102.20) p.T. mq 1.257,06 sommano mq 6.617,40
SOMMANO SUPERFICIE ANNESSI ESISTENTI MQ 3.295 pari all' 1.40% della sup. aziendale < 5% max	SOMMANO SUPERFICIE AD ANNESSI RUSTICI ESISTENTI E IN PROGETTO MQ 9.912 pari al 4.20% della sup. aziendale < 5% max

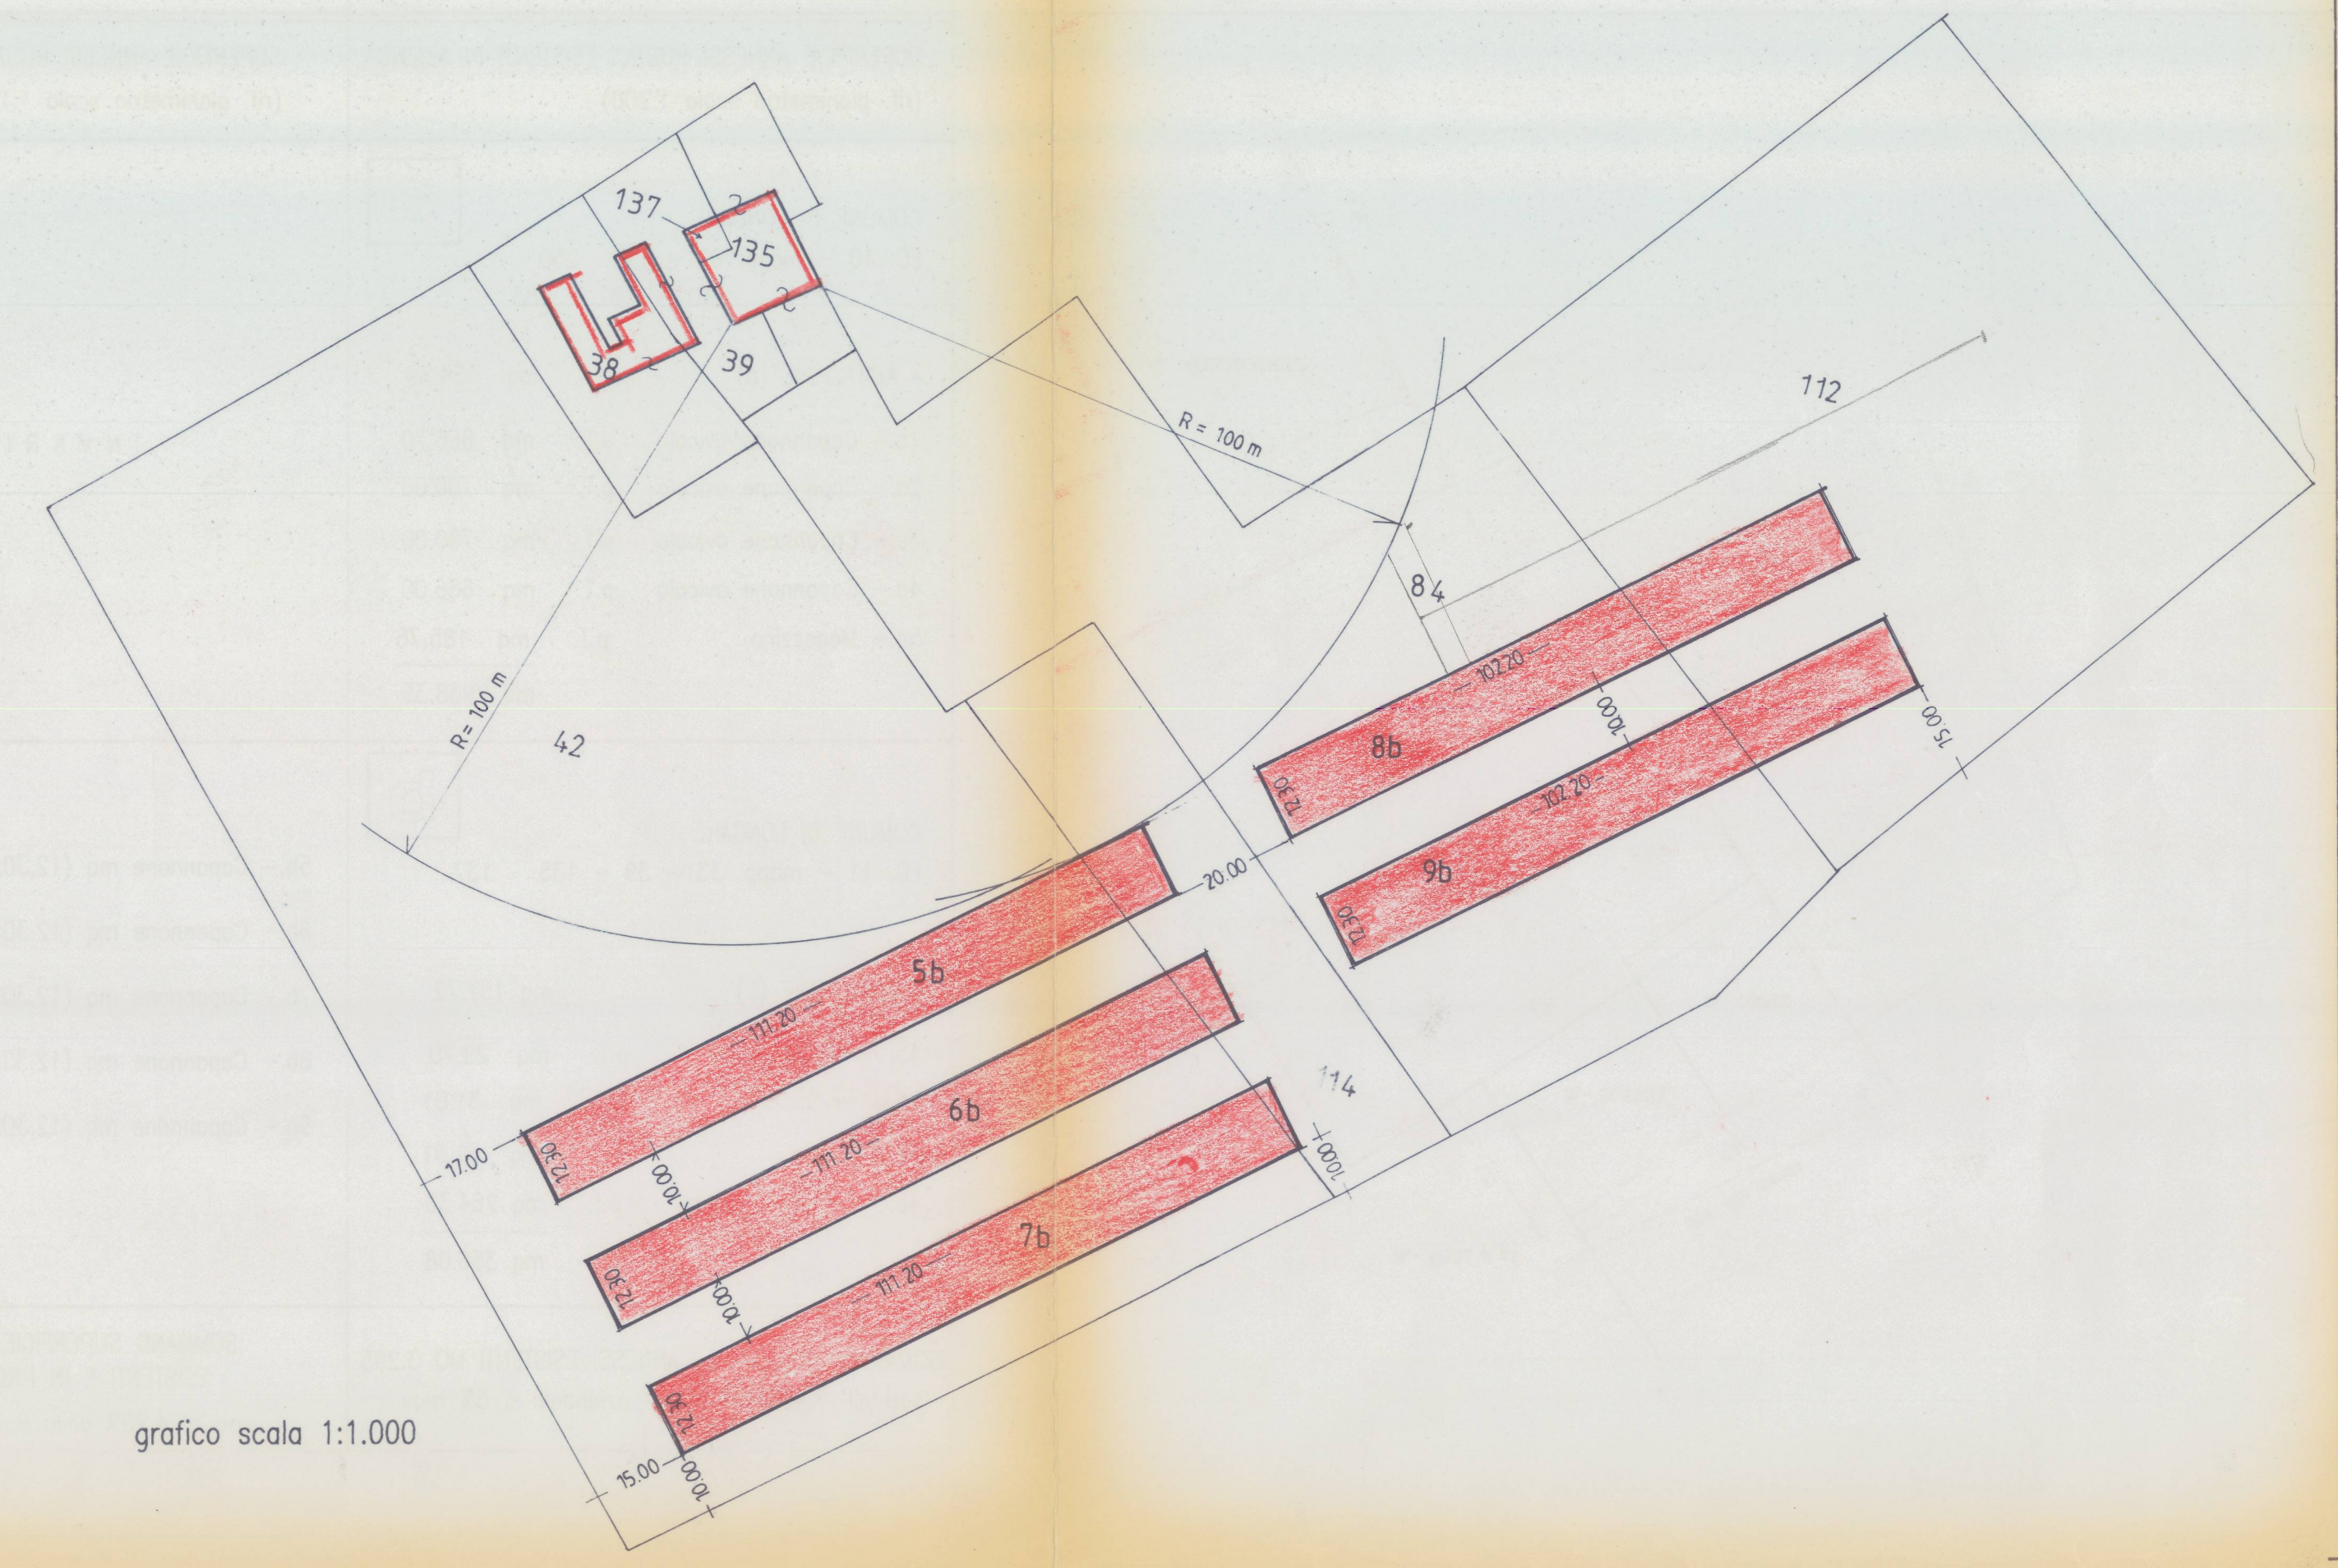


grafico scala 1:1.000

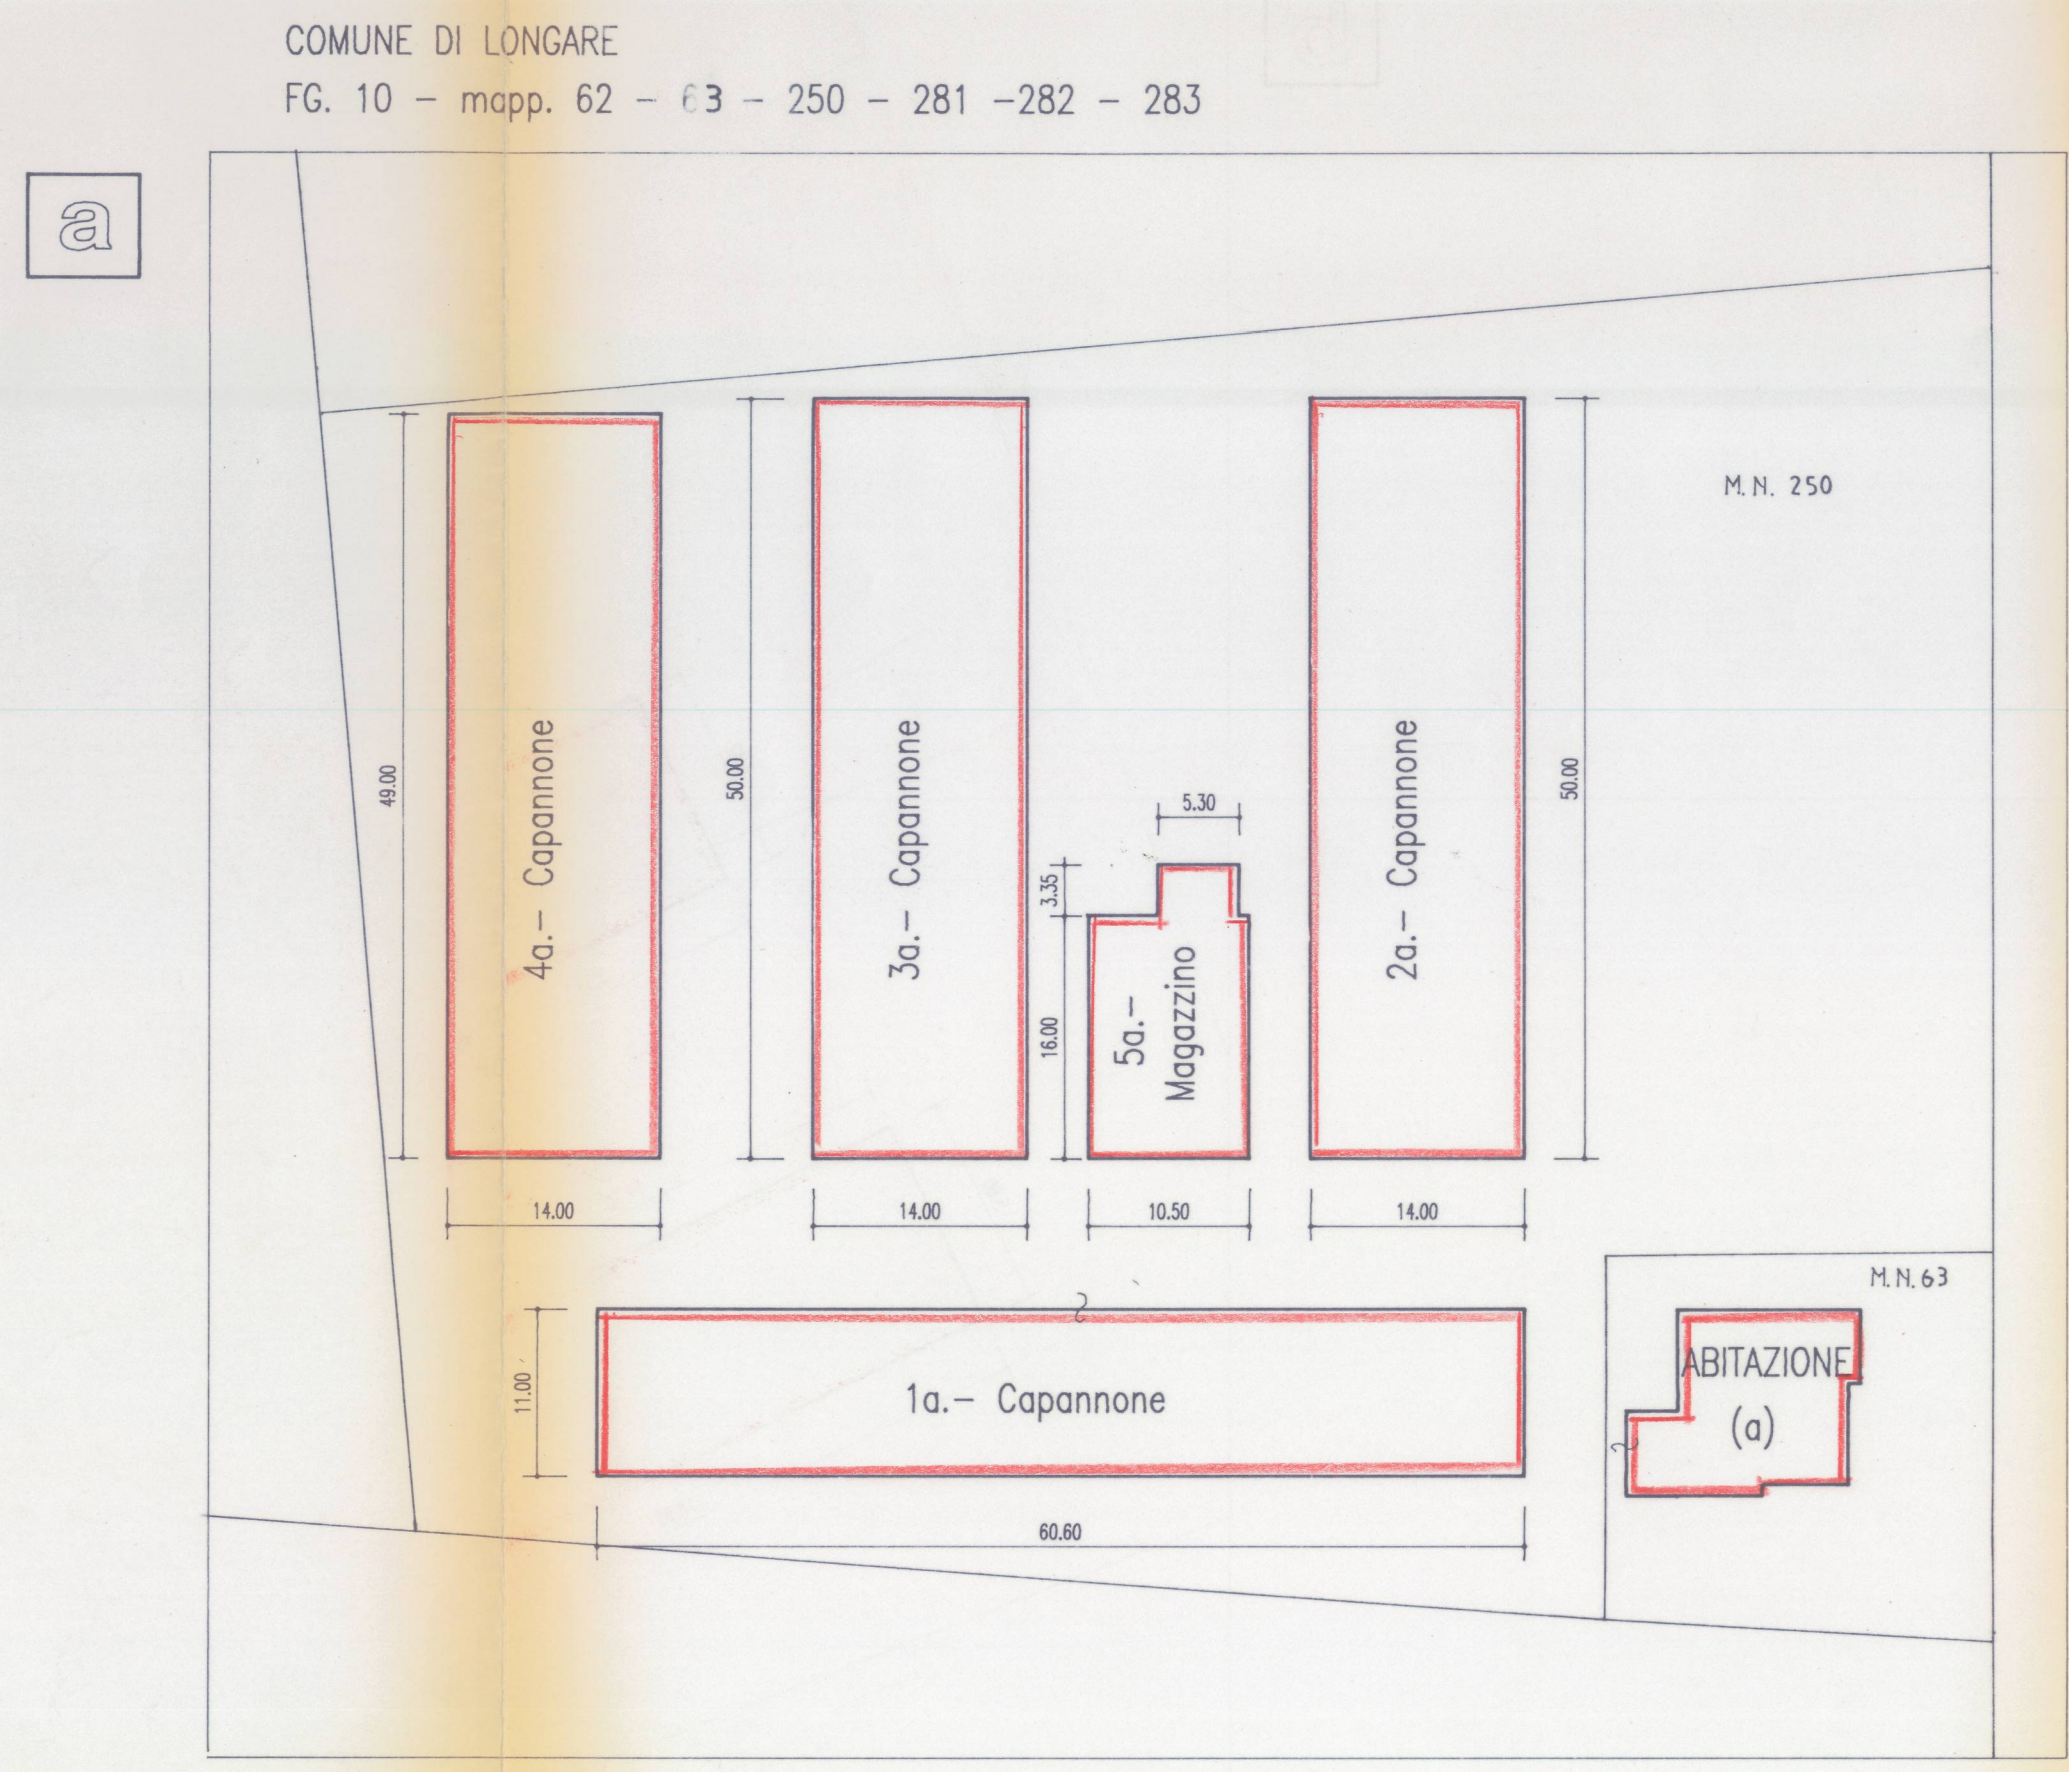


grafico scala 1:500



grafico scala 1:200