

Miglioranza S.r.l. - Via Tugurio, 12 - 36066 Sandrigo (VI) - Tel. +39 0444 659802 / 759266 - Fax +39 0444 759252

**sanhart**  
by **MIGLIORANZA**  
STRUTTURE PREFABBRICATE

IL COSTRUTTORE  
**MIGLIORANZA**  
STRUTTURE DI ACCIAIO  
Via Tugurio, 12 - 36066 Sandrigo (VI) Italy  
Tel. +39 0444 659802 / 759266 - Fax +39 0444 759252

IL PROGETTISTA  
**PIRELLA**

CLIENTE: Az Agr. BERTI EZIO  
36023 LONGARE (VI)

CANTIERE: Via Ghizzole, 21  
36023 LONGARE (VI)

PROGETTO: COSTRUZIONE DI UN FABBRICATO  
A STRUTTURA METALLICA

ELABORATO: ESECUTIVI STRUTTURA METALLICA  
Pianta copertura, prospetto laterali

DISEGNO N. **07** DATA **25.11.2009** SCALA **1:100 1:5** DISEGNATORE



SOVRACCARICHI ACCIDENTALI		
Zona	Azione di riferimento	
Sisma	3	S=6
Neve	1	qs <sub>k</sub> =1,60 KN/mq
Vento	1	V <sub>ref</sub> =25 m/s

**PRESCRIZIONI MATERIALI**  
Strutture in acciaio tipo Fe510 (Profili IPE)  
Strutture rimanenti in acciaio tipo Fe430  
Bulloni ad alta resistenza classe 8.8  
Protezione: zincatura a caldo

**ARCARECCI DI COPERTURA**  
"Omega" 150x80x40x2 in acciaio tipo Fe430

**SALDATURE**  
Saldature di II classe  
(Dove non altrimenti indicato α=0,7 dello spessore minimo da collegare)

FORATURE				M (Nm)
SIMBOLO	BULLONE	Ø FORO	cl. 8.8	
*	M10	12	--	
◆	M12	14	90	
⊕	M14	16	144	
⊕	M16	18	225	
⊕	M18	20	309	
⊕	M20	22	439	
⊕	M22	24	597	
⊕	M24	27	759	
⊕	M27	30	1110	
⊕	M30	33	1508	

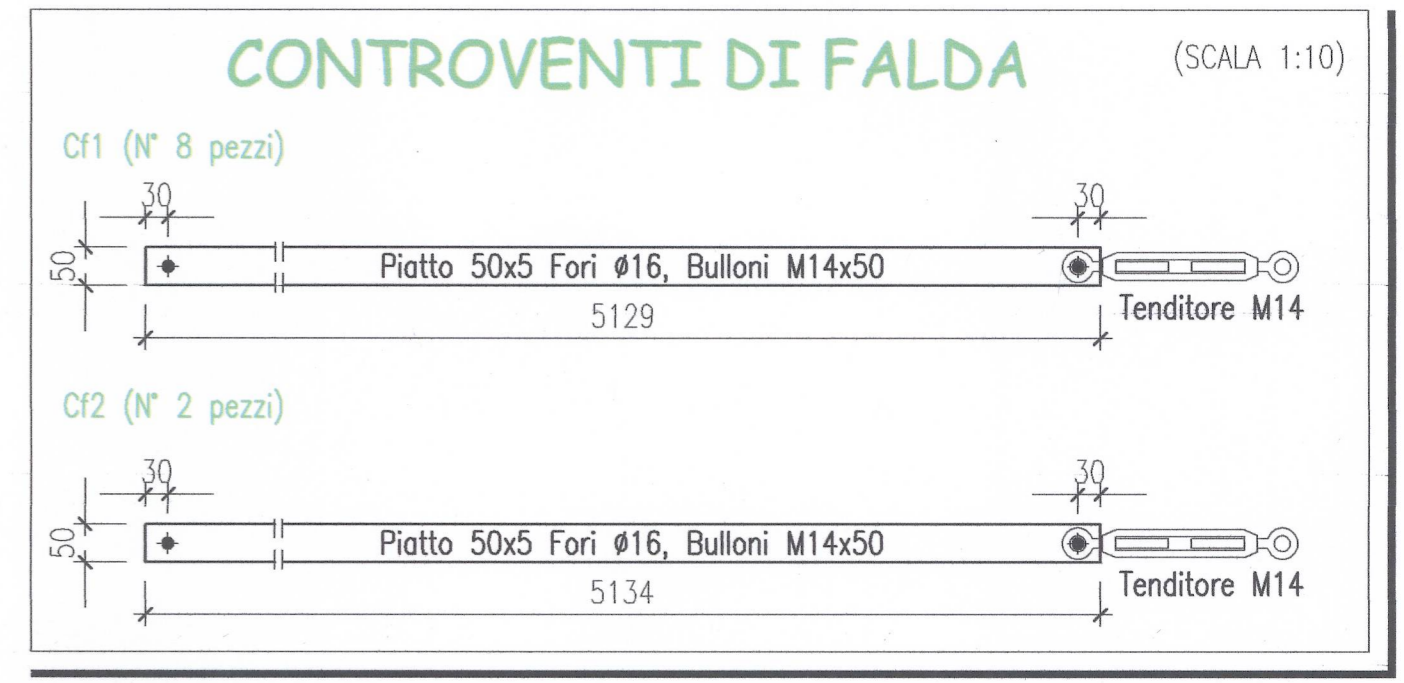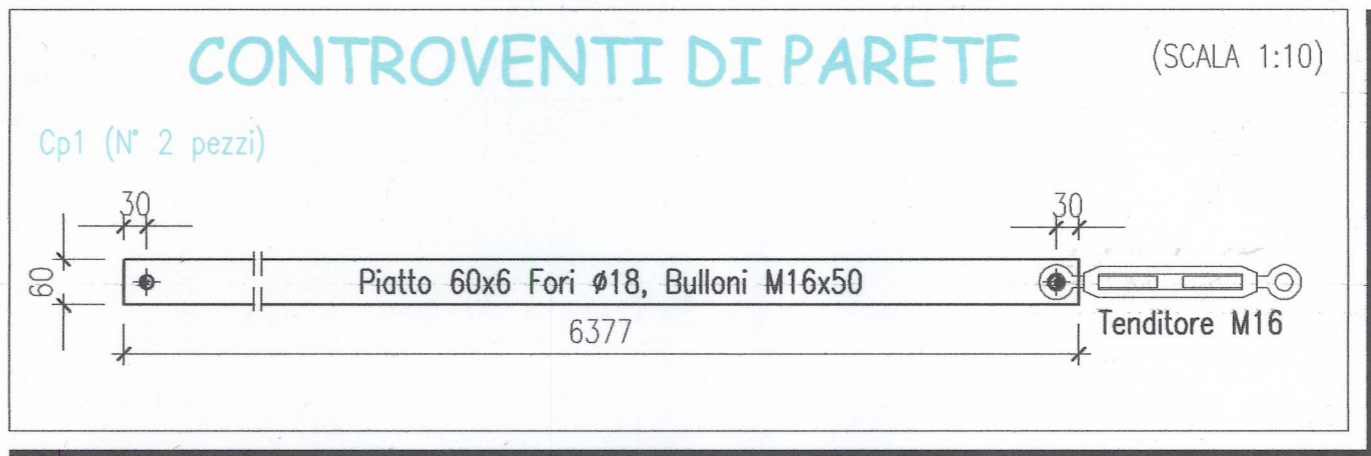

Comune di Longare (Vicenza)  
Provincia di Vicenza  
Ufficio Tecnico  
REGISTRO C.A.E.M.  
(L. n. 1086/1971)


Protocollo n° 0002158 Titolo/classe del 23/02/2010 VI 3

NR. Progr. **14/2010**  
RICEVUTO IL **23 FEB 2010**  
Responsabile **Soa**

**PIANTA COPERTURA**  
SCALA 1:50



**PROSPETTO LATERALE FILO B**  
SCALA 1:100

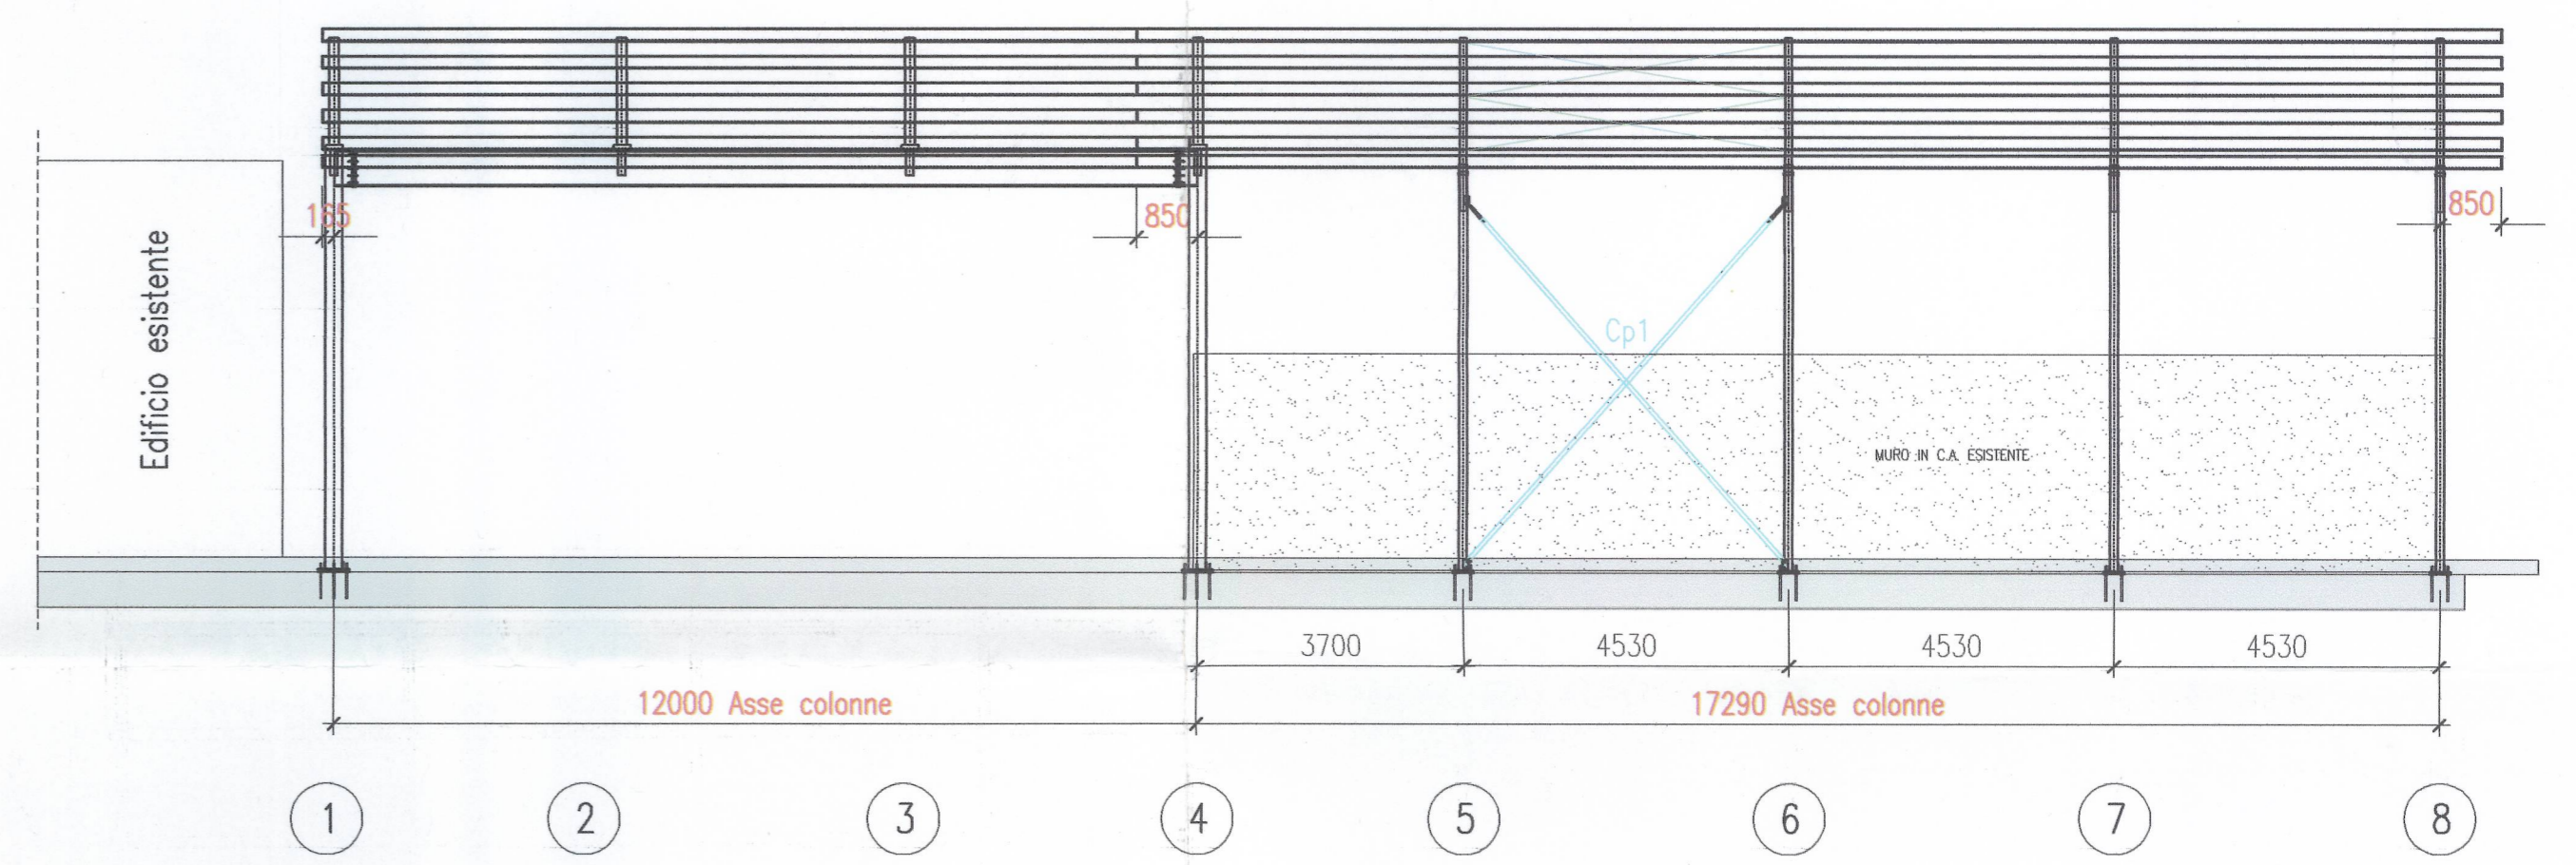

**PROSPETTO LATERALE FILO A**  
SCALA 1:100

