

Comune di VAL LIONA

PERMESSO DI COSTRUIRE
(Art. 20 Dlgs 380/2001)

ELABORATO

PLANIMETRIA
AZIENDALE

STATO
ATTUALE

5a

SCALA

1:200

TITOLO

PROGETTO PER LA RISTRUTTURAZIONE EDILIZIA
DI UN INSEDIAMENTO AVICOLO

COMMITTENTE

SOCIETÀ AGRICOLA BLU s.s.
GIULIARI ELISA

PROGETTISTA

Ing. MAURIZIO BERTINI
ORDINE DEGLI INGEGNERI
DE VERONA E PROVINCIA
N°1583



DATA: 14/12/2018


Ing. MAURIZIO BERTINI - Via STRA' 133 - 37030 COLOGNOLA AI COLLI (VR) - Tel.: 0456150088 - PEC: maurizio.bertini@ingpec.eu



estratto carta tecnica regionale
Scala 1:5000

B19 - B23

si rimanda alla tavola progettuale allegata)

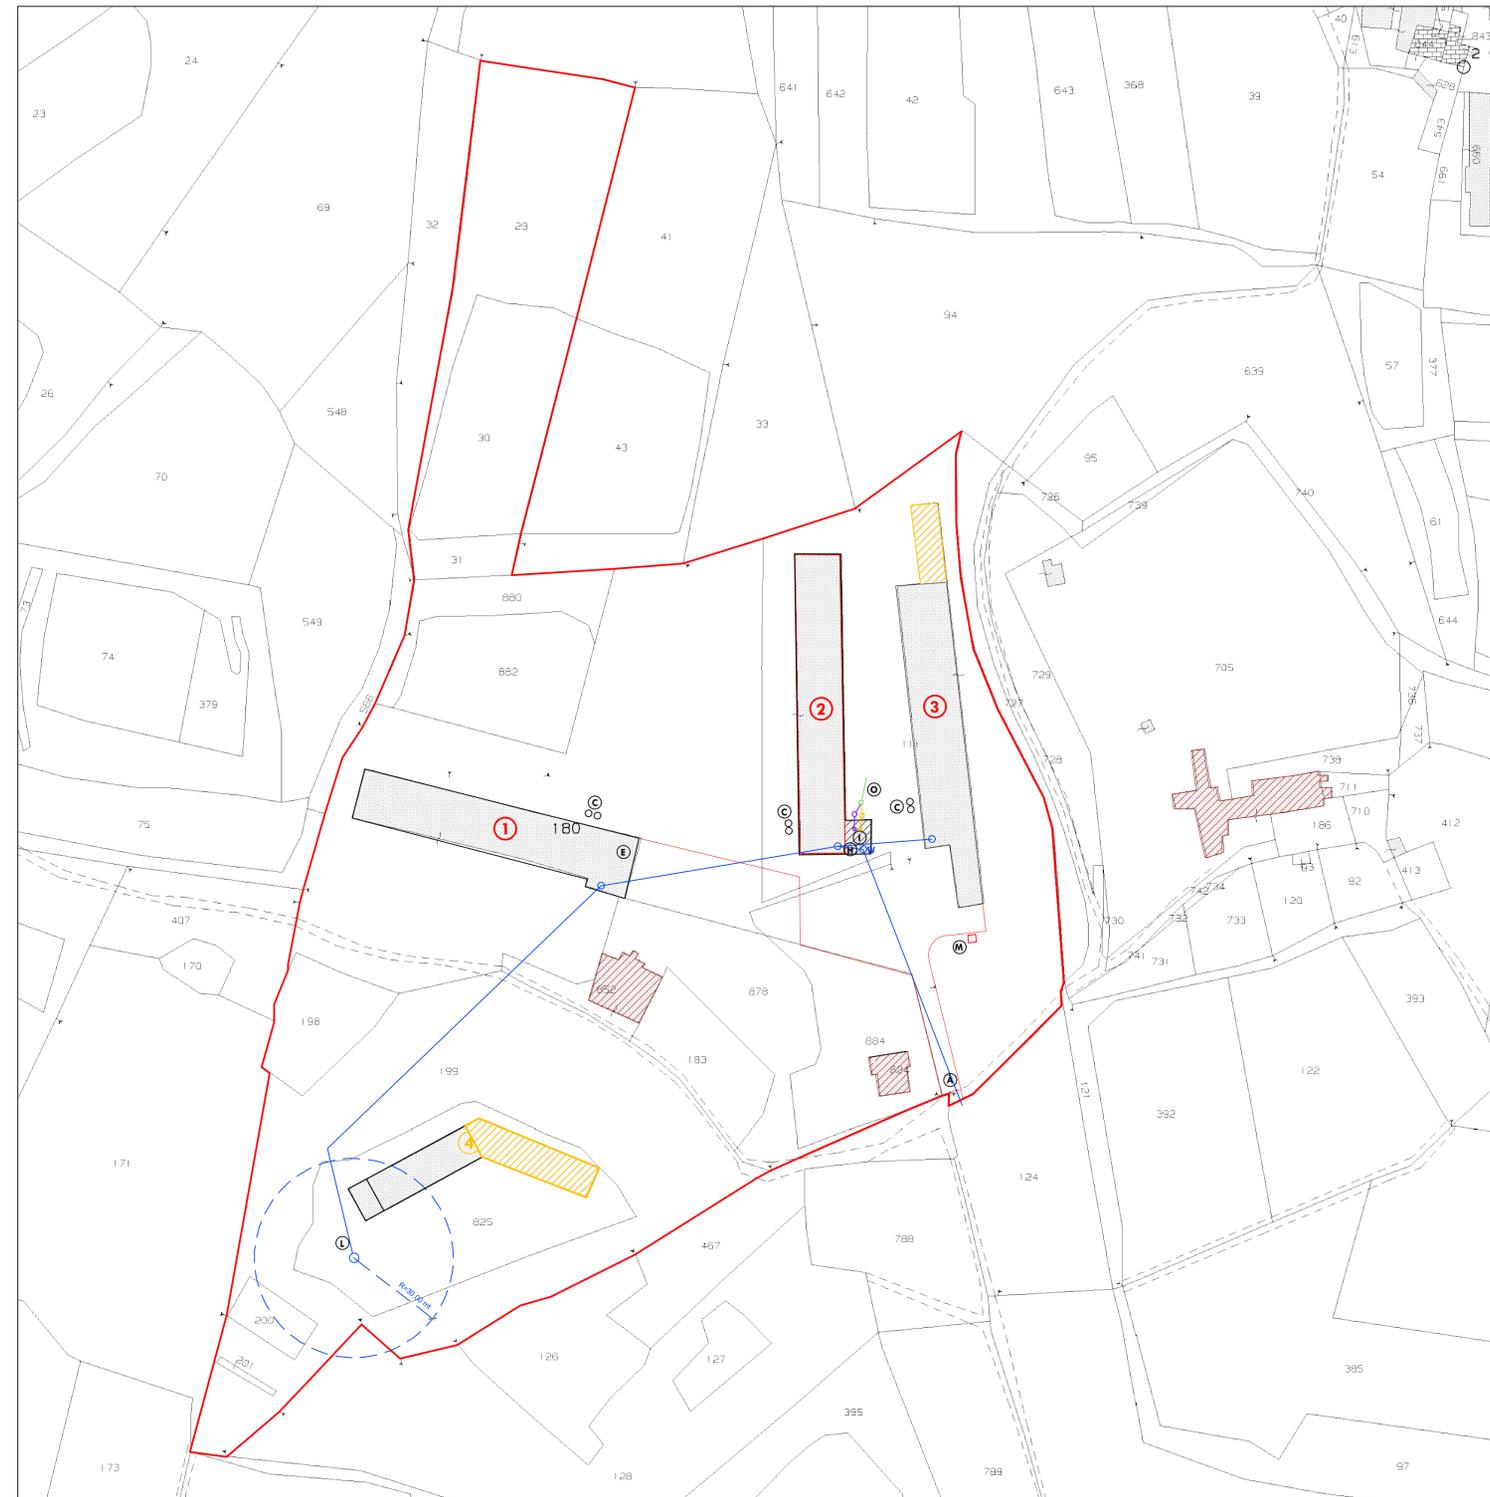

PLANIMETRIA AZIENDALE
(Cartografia catastale fg. 10 - Scala 1:1000)