

Comune di VAL LIONA

PERMESSO DI COSTRUIRE
(Art. 20 D.lgs 380/2001)

ELABORATO: PLANIMETRIA AZIENDALE, STATO DI PROGETTO, 5p_3i, SCALA: 1:200

TITOLO: PROGETTO PER LA RISTRUTTURAZIONE EDILIZIA DI UN INSEDIAMENTO AVICOLO






COMITENTE: SOCIETÀ AGRICOLA BLU s.s. GIULIARI ELISA

PROGETTISTA: Ing. MAURIZIO BERTINI
ORDINE DEGLI INGEGNERI DI VERONA E PROVINCIA N°1583

DATA: 14/12/2018



Ing. MAURIZIO BERTINI - Via STRA' 133 - 37030 COLOGNOLA AI COLLI (VR) - Tel.: 0456150988 - PEC: maurizio.berlini@ingpec.eu

(C9 - C12:
(si rimanda alla tavola progettuale allegata)

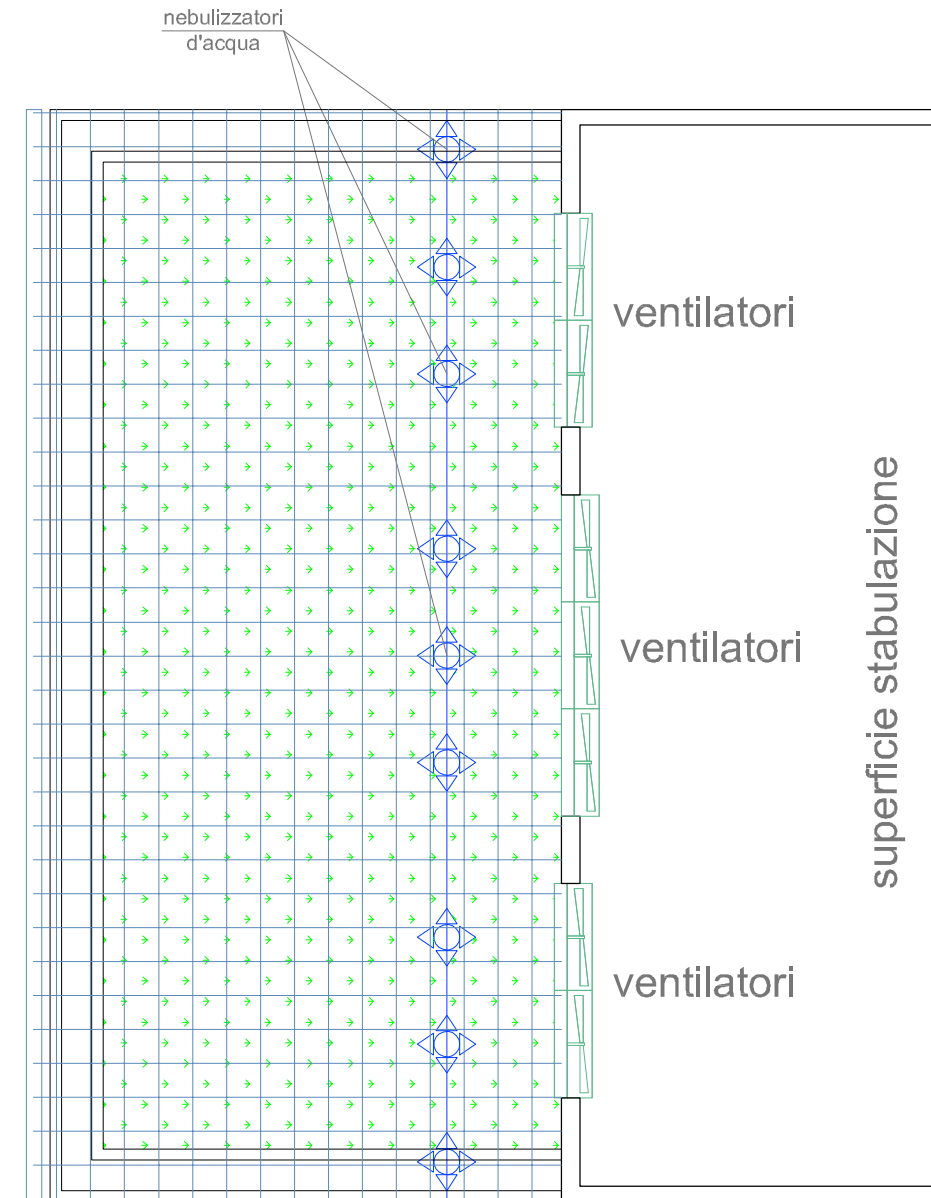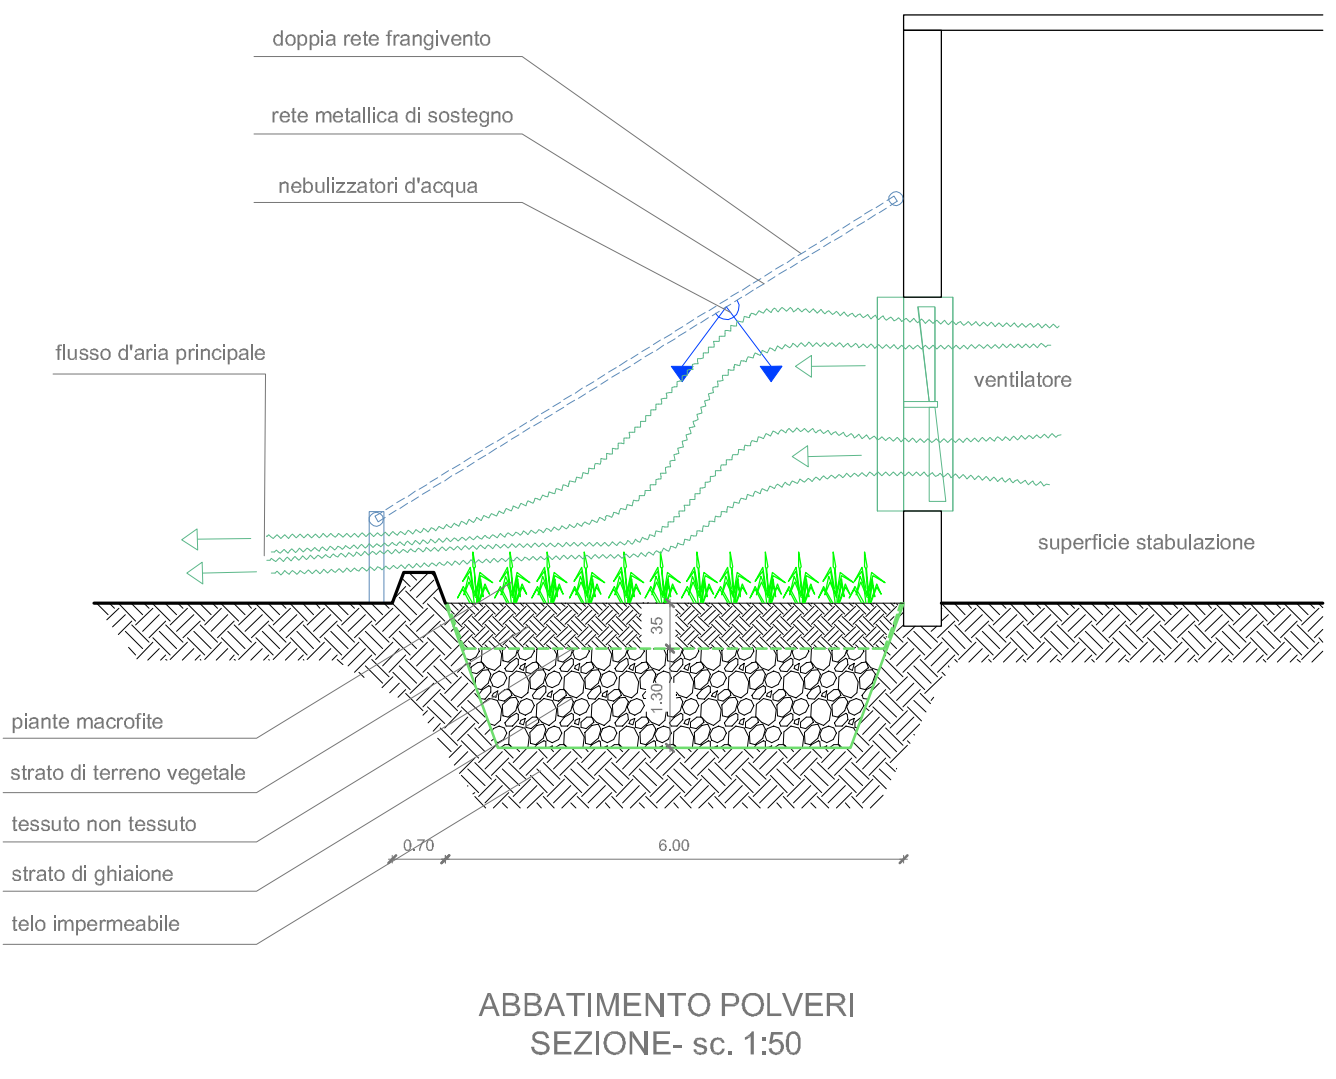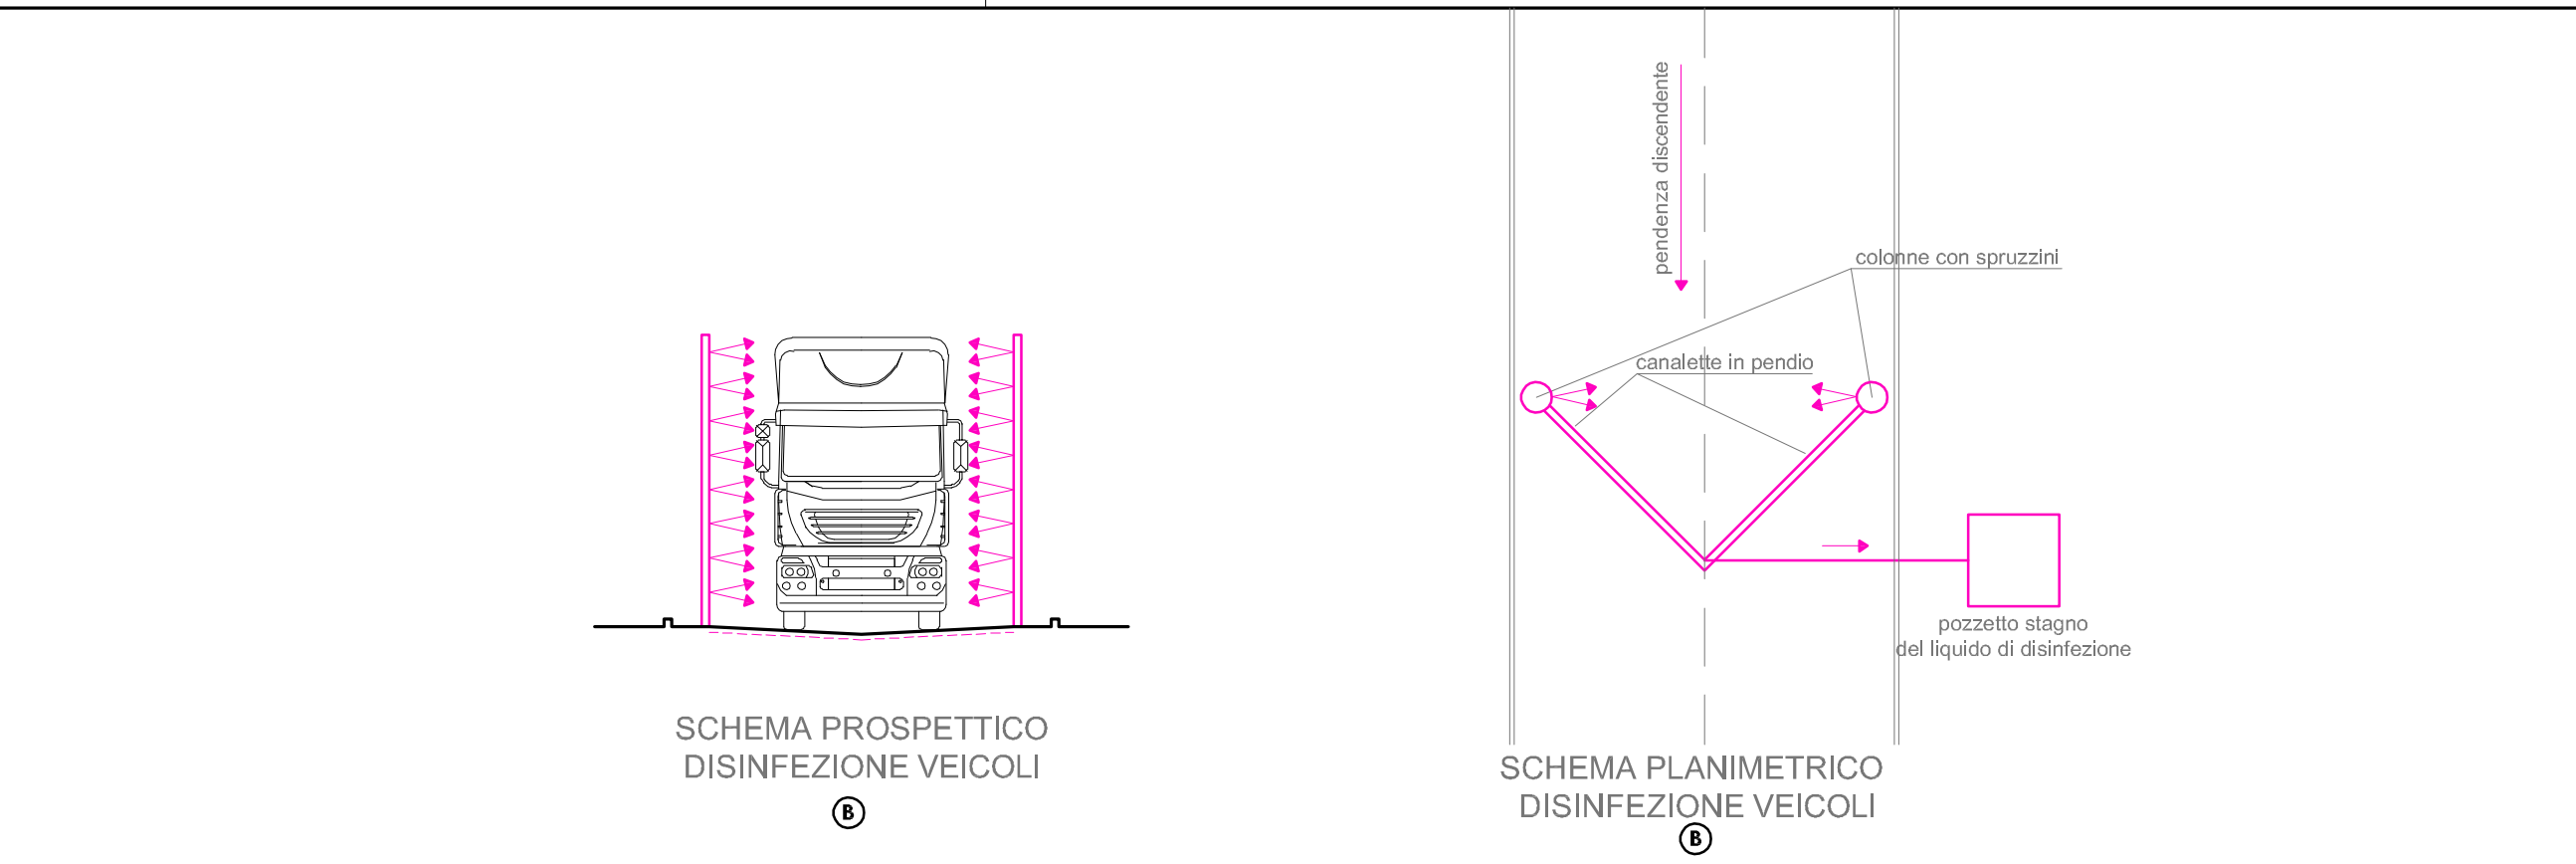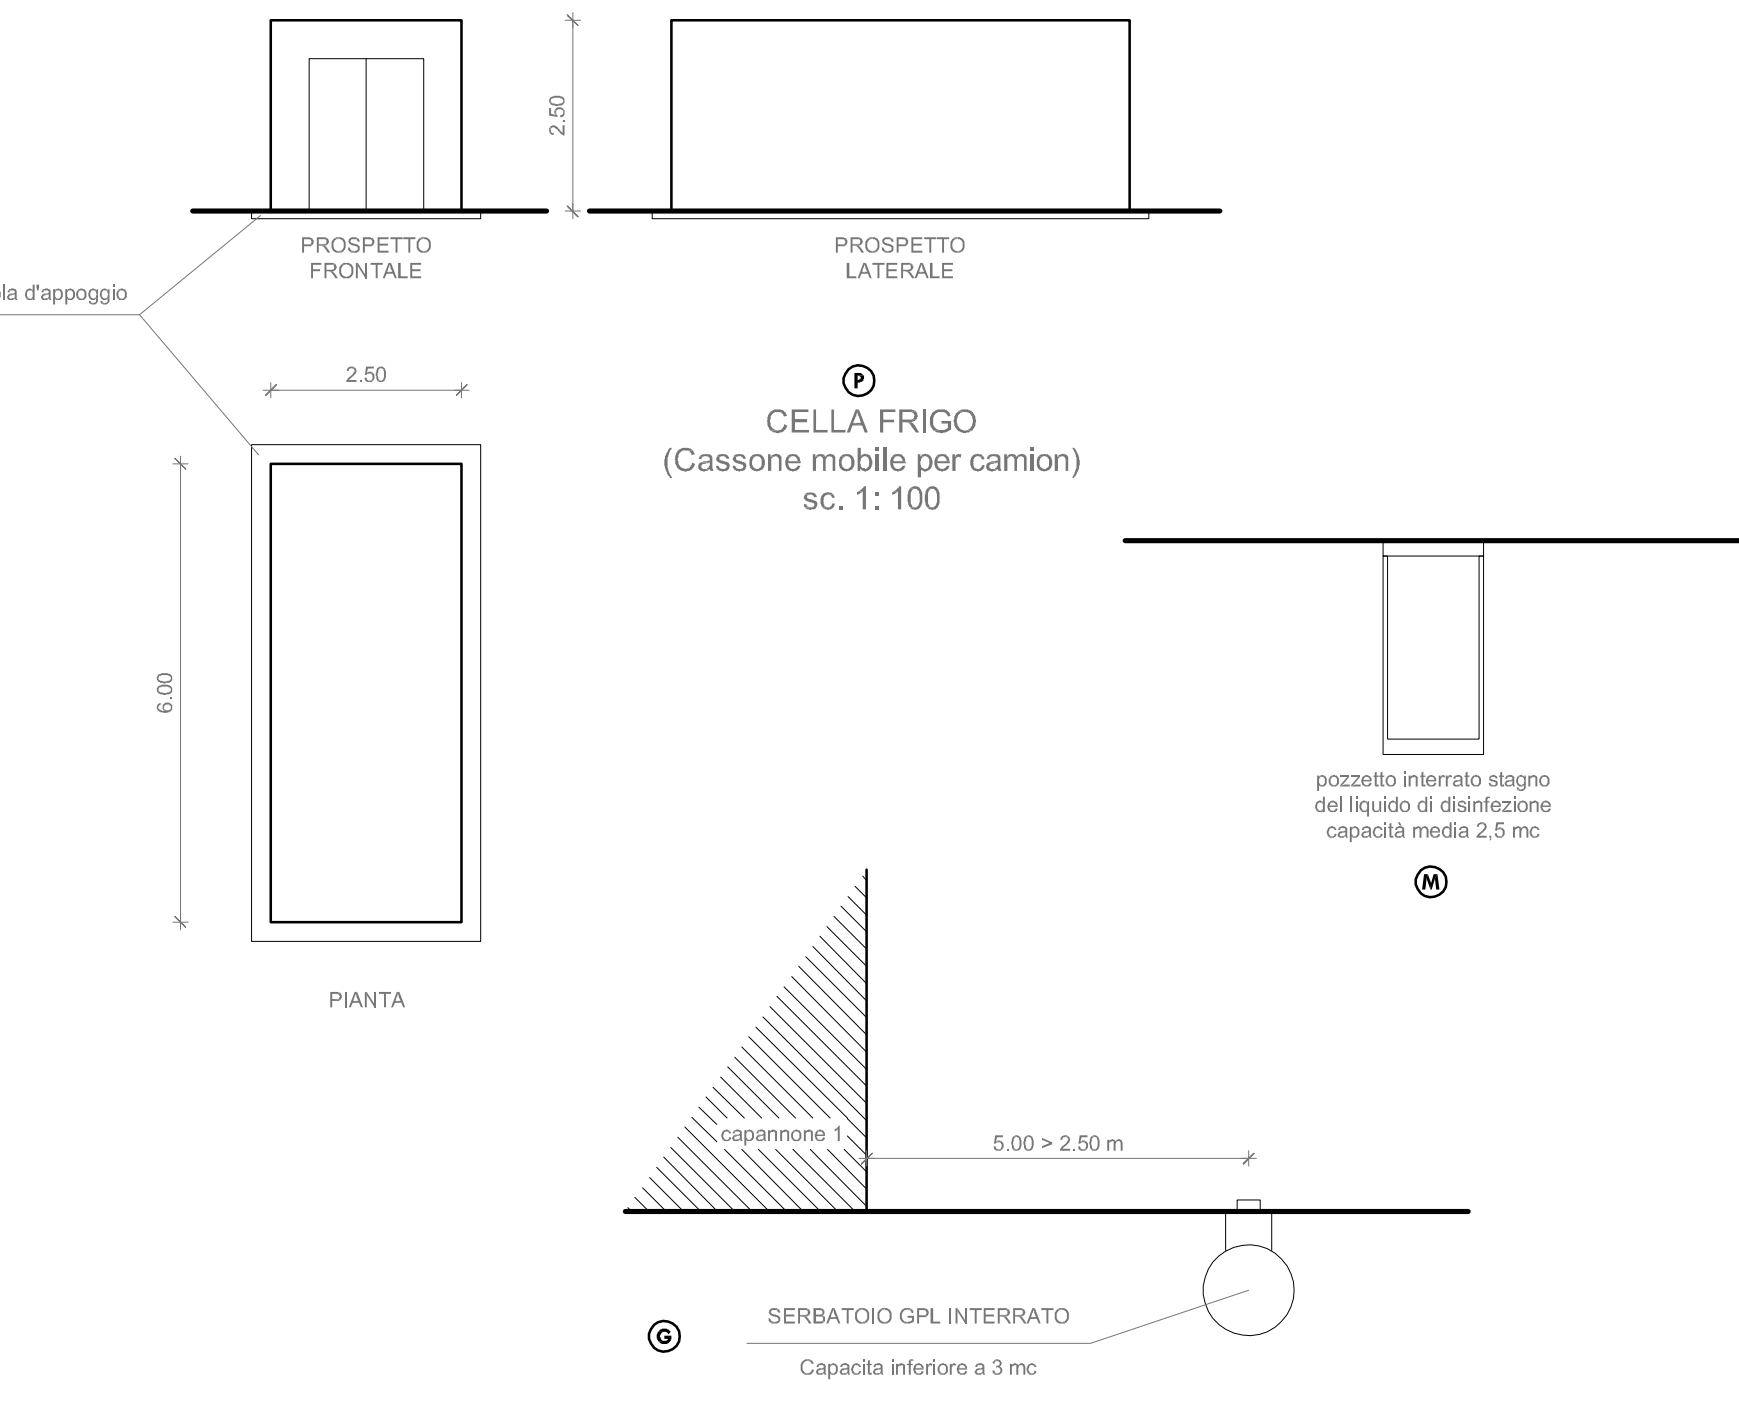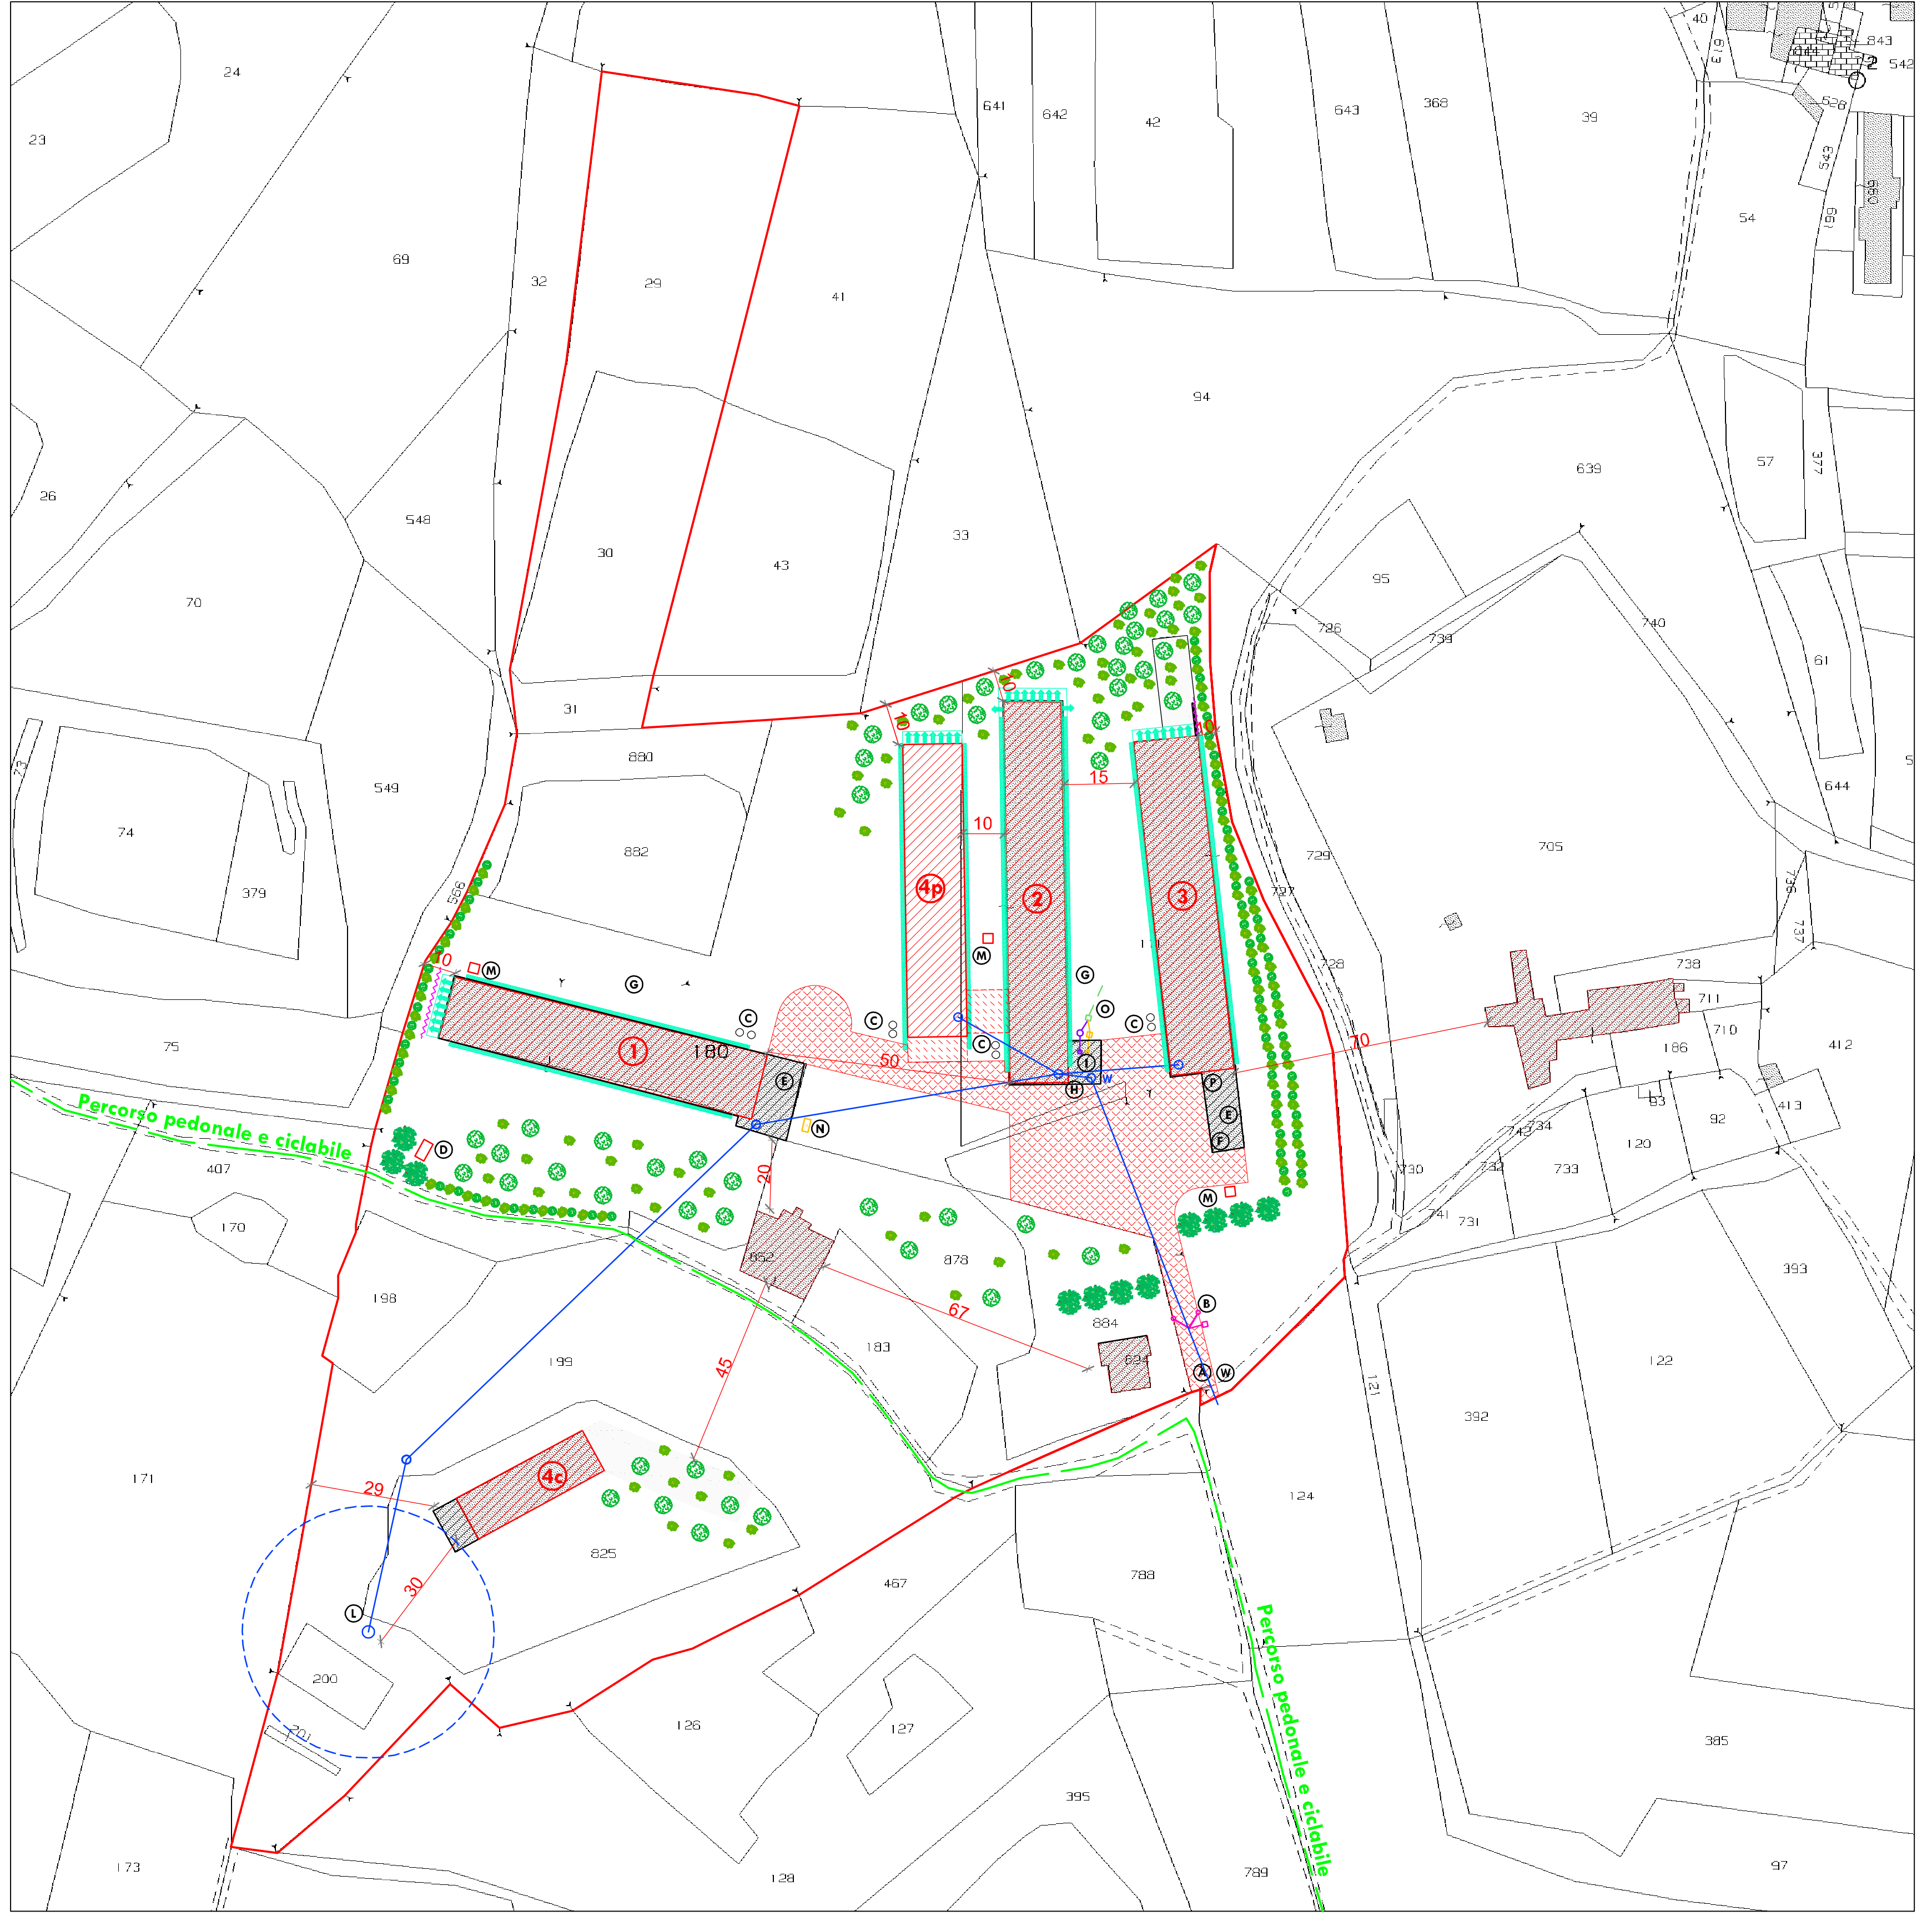

LEGENDA

SUPERFICIE STABILIZZAZIONE DI PROGETTO	[Pattern]
SUPERFICIE COPERTE ACCESSORIE	[Pattern]
SUPERFICIE PAVIMENTATA	[Pattern]
RESIDENZE ESISTENTI	[Pattern]
--- LIMITE AZIENDALE PROPRIETA	[Line]
--- LINEA ACQUA ALIMENTAZIONE	[Line]
--- FASCIA RISPETTO POZZO (R=30m)	[Line]
--- DISINFEZIONE VEICOLI	[Line]
--- SUBIRRIGAZIONE	[Line]
--- LINEA ACQUA GRIGIE	[Line]
--- LINEA ACQUA GIALLE	[Line]
--- COOLING	[Line]
--- SISTEMA ARIA ESTRATTA	[Line]
--- RETI ABBATTIMENTO POLVERI	[Line]
--- ELEMENTI ELETTRICI	[Line]

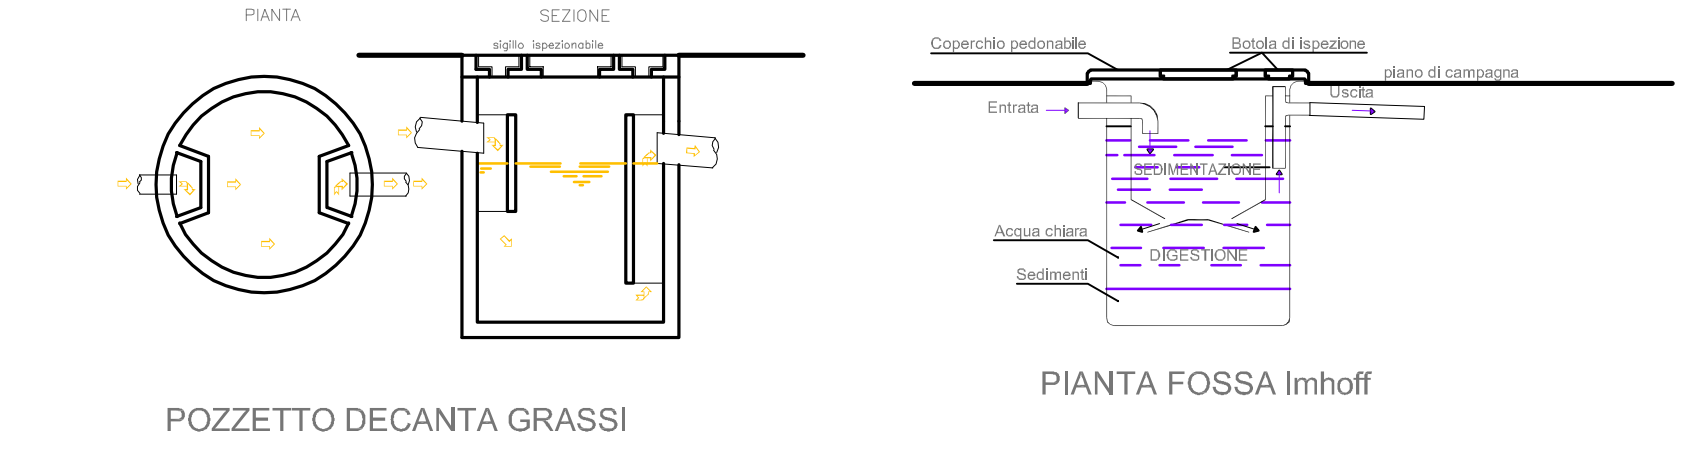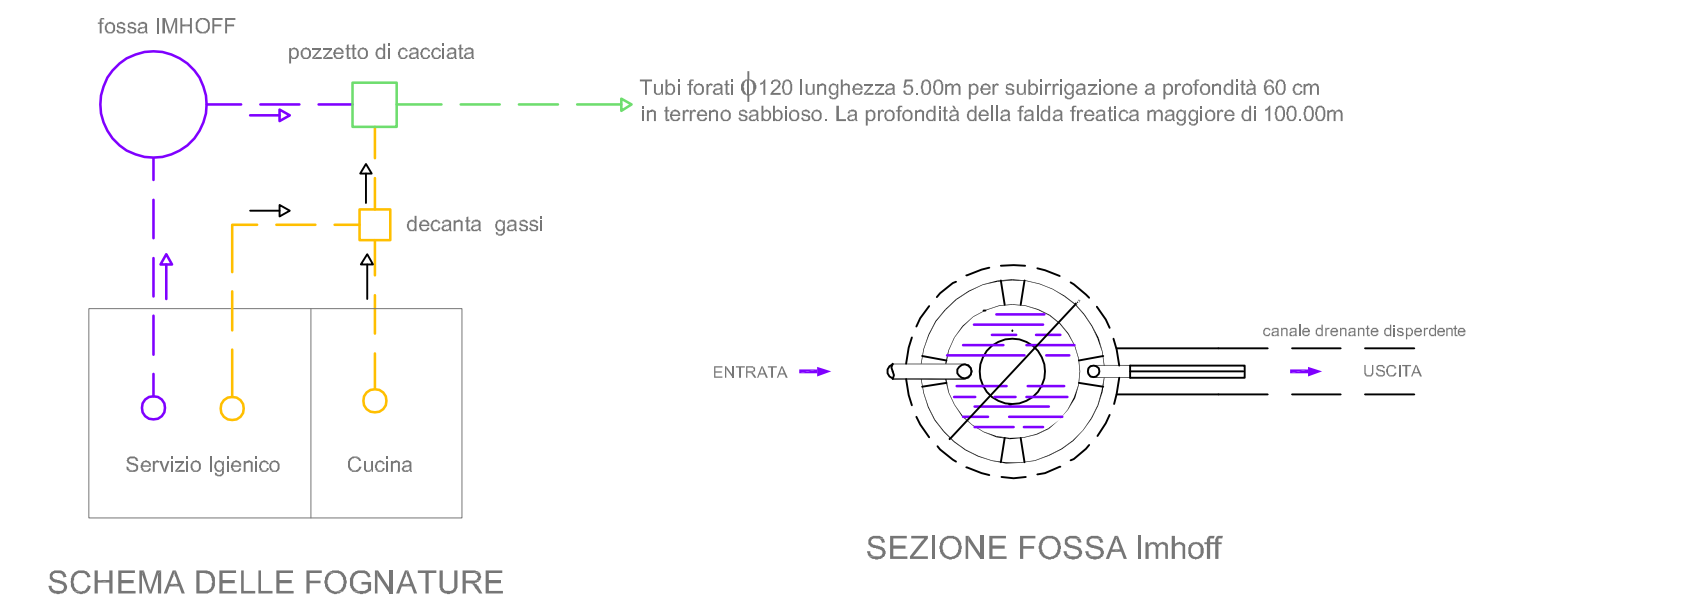


LEGENDA SIGLE

(A)	INGRESSO VEICOLI
(B)	DISINFEZIONE VEICOLI
(C)	SILOS MANGIME
(D)	CELLA FRIGO
(E)	DEPOSITO ATTREZZI / MAGAZZINO
(F)	DEPOSITO TEMPORANEO RIFIUTI
(G)	SERBATOIO GPL - CAPACITA' < 3 mc
(H)	DEPOSITO MEDICINALI
(I)	SERVIZIO IGIENICO E SPOGLIATOIO
(L)	POZZO AZIENDALE
(M)	VASCA STOCCAGGIO ACQUE DI LAVAGGIO
(N)	GENERATORE ELETTRICO
(O)	SISTEMA CON SUBIRRIGAZIONE (cfr. particolare)
(P)	CALDAIA A PELLETS - CAPACITA' TERMICA < 25 kW
(V)	DERIVAZIONE ACQUEDOTTO PUBBLICO

LEGENDA VERDE E MITIGAZIONI

----- Barriera in pannello metallico o muratura

- Cipresso
- Bosco di Acero campestre-Carpino nero-Olmo-Cornus sanguinea-Rhamnus frangula-Roveri-Biancospino-Cipresso
- Alberature di Acero campestre-Carpino nero-Olmo-Cornus sanguinea-Rhamnus frangula-Roveri-Biancospino-Cipresso in doppio filare internamente alla recinzione.

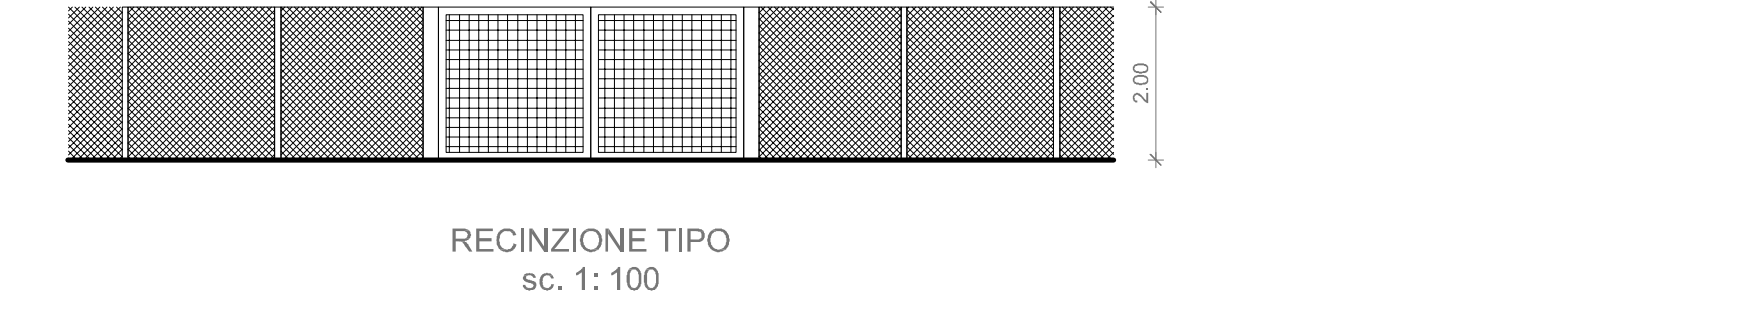

PLANIMETRIA AZIENDALE
(Cartografia catastale fg. 10 - Scala 1:1000)