

STATO ATTUALE CAPANNONE AVICOLO "1"

Comune di VAL LIONA


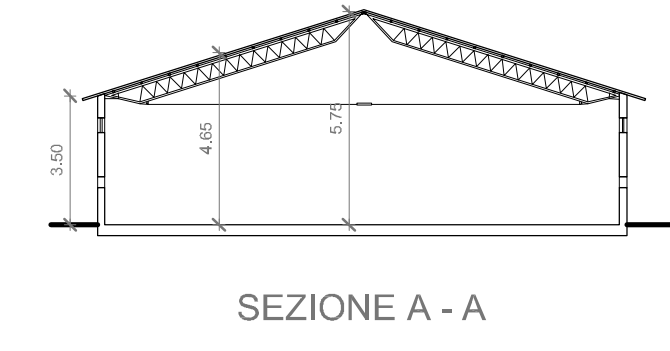
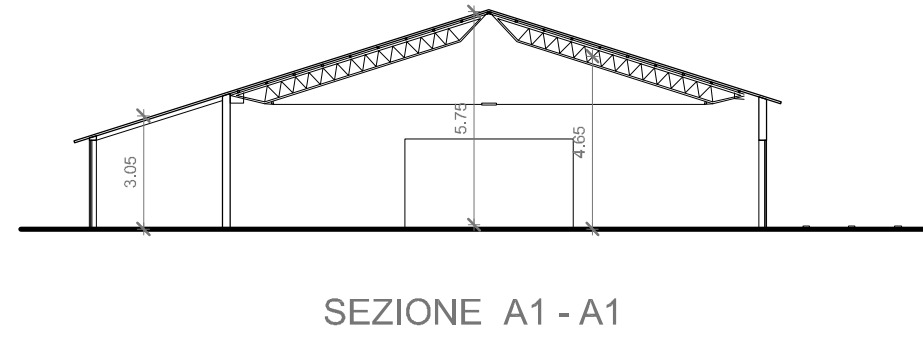
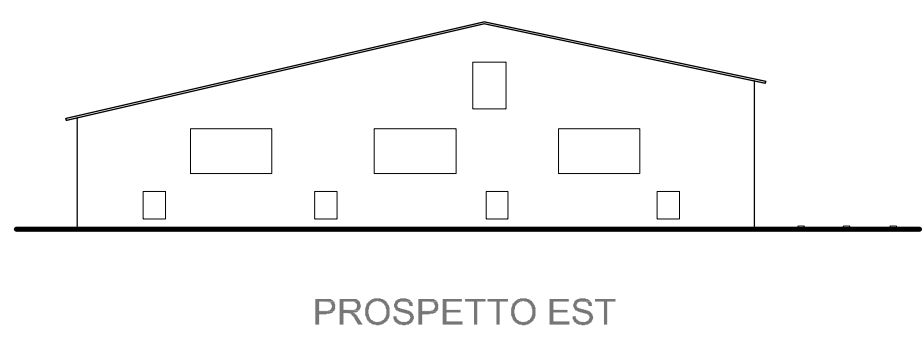
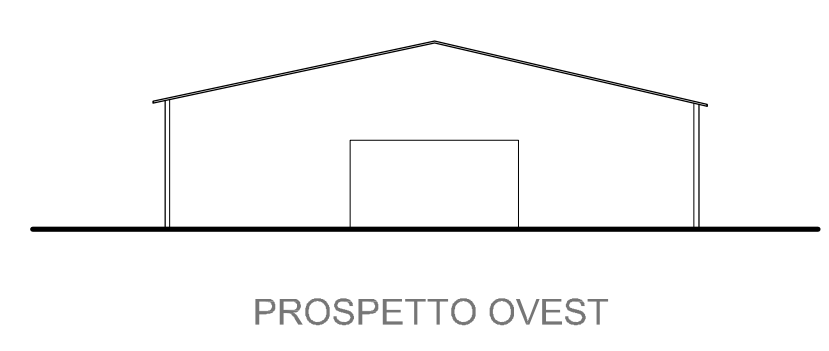
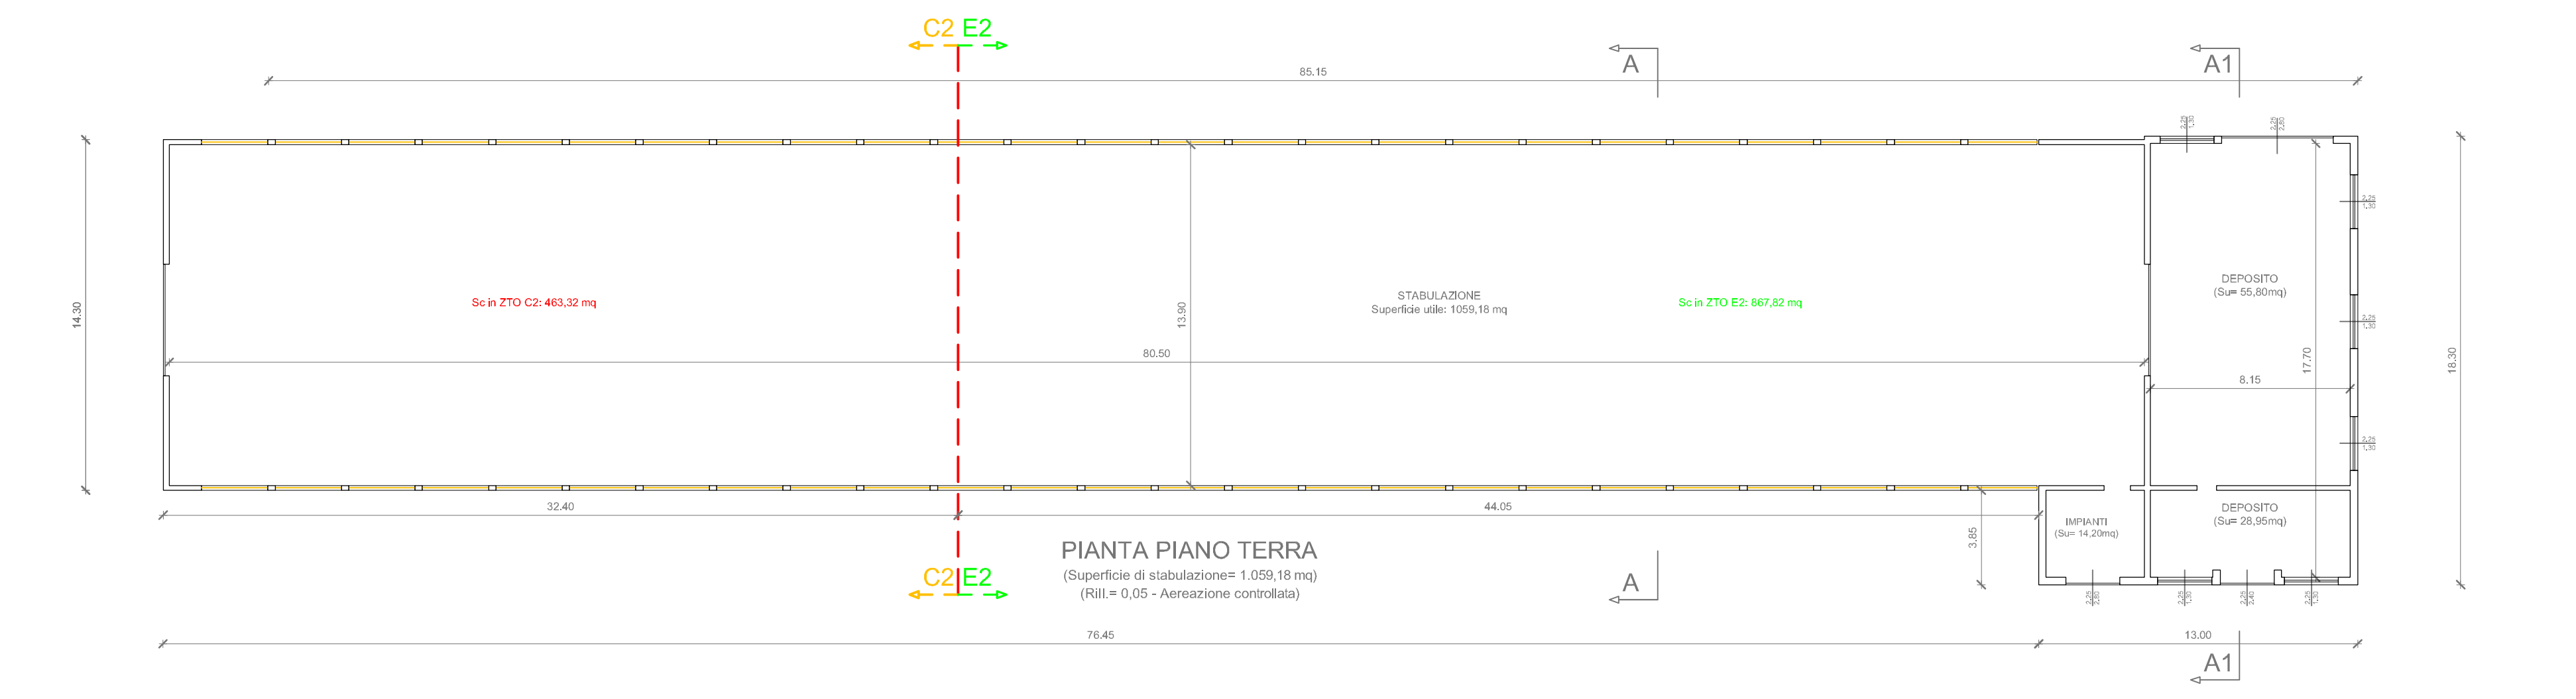
PERMESSO DI COSTRUIRE
(Art. 20 D.lgs 380/2001)

ELABORATO: CAPANNONE 1 | STATO ATTUALE | la_3i | SCALA: 1:200

TITOLO: PROGETTO PER LA RISTRUTTURAZIONE EDILIZIA DI UN INSEDIAMENTO AVICOLO

COMMITTENTE: SOCIETÀ AGRICOLA BLU s.s. | GIULIARI ELISA

PROGETTISTA: Ing. MAURIZIO BERTINI
ORDINE DEGLI INGEGNERI DI VERONA E PROVINCIA
N°1583

DATA: 14/12/2018

Ing. MAURIZIO BERTINI - Via STRA 133 - 37030 COLOGNOLA AI COLLI (VR) - Tel.: 0456150988 - PEC: maurizio.bertini@ingpec.eu

