

# STATO ATTUALE CAPANNONE AVICOLO "4"

Comune di VAL LIONA

PERMESSO DI COSTRUIRE  
(Art. 20 D.lgs 380/2001)

ELABORATO

CAPANNONE 4

STATO ATTUALE

4a\_3i

SCALA

1:200

TITOLO

PROGETTO PER LA RISTRUTTURAZIONE EDILIZIA  
DI UN INSEDIAMENTO AVICOLO

COMMITTENTE

SOCIETÀ AGRICOLA BLU s.s.  
GIULIARI ELISA



PROGETTISTA

Ing. MAURIZIO BERTINI  
ORDINE DEGLI INGEGNERI  
DI VERONA E PROVINCIA  
N°1583




DATA: 14/12/2018


Ing. MAURIZIO BERTINI - Via STRA' 133 - 37030 COLOGNOLA AI COLLI (VR) - Tel.: 0456150988 - PEC: maurizio.bertini@ingpec.eu

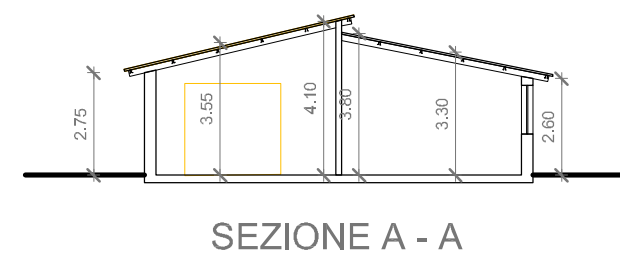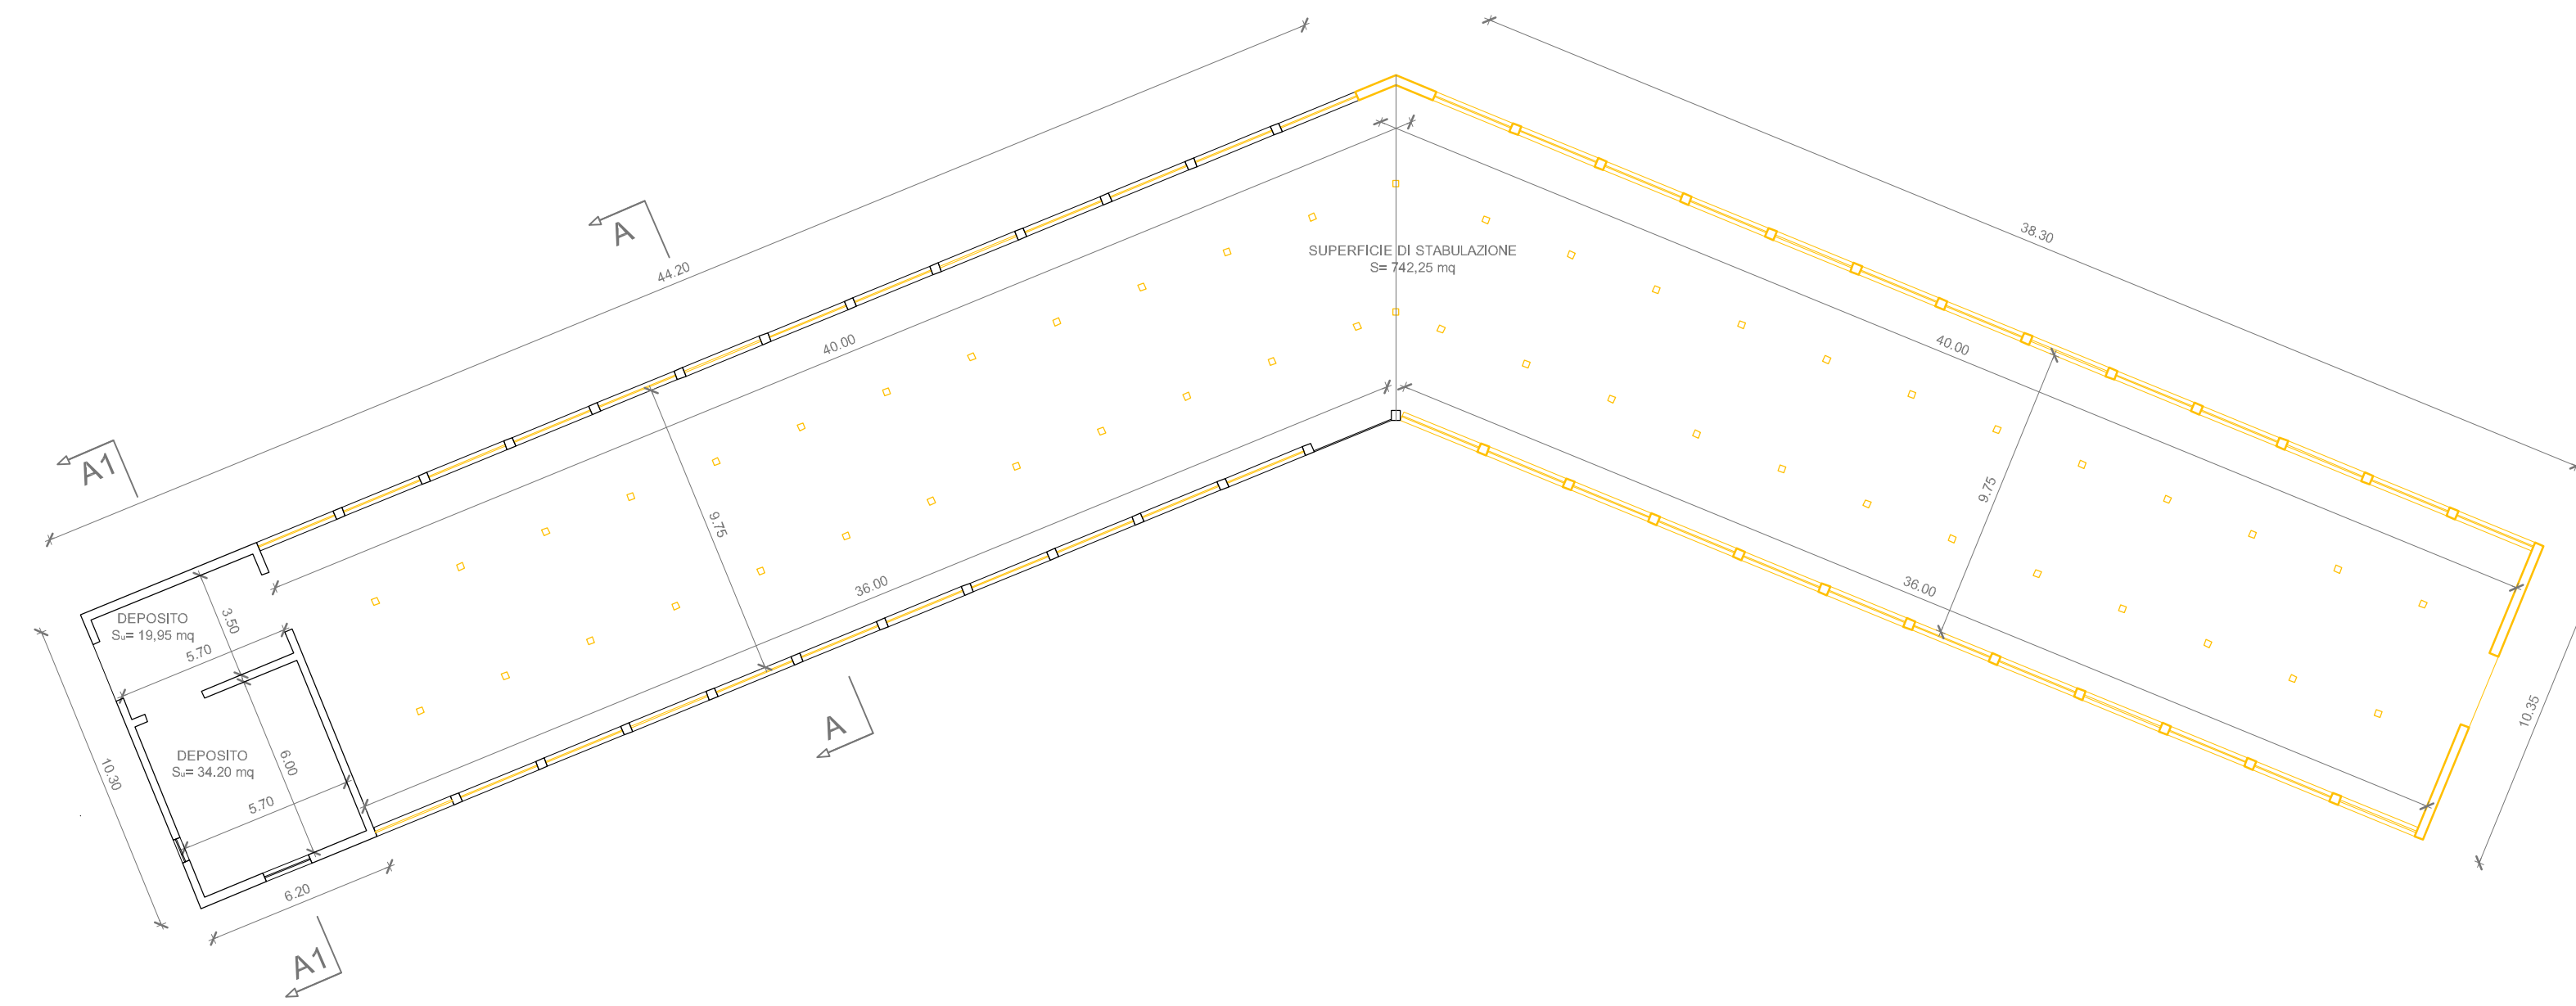


SEZIONE A - A

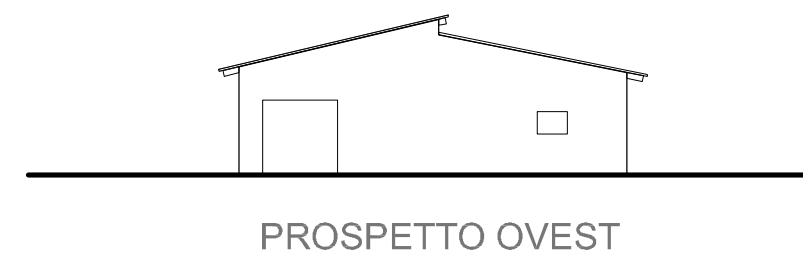


PROSPETTO OVEST

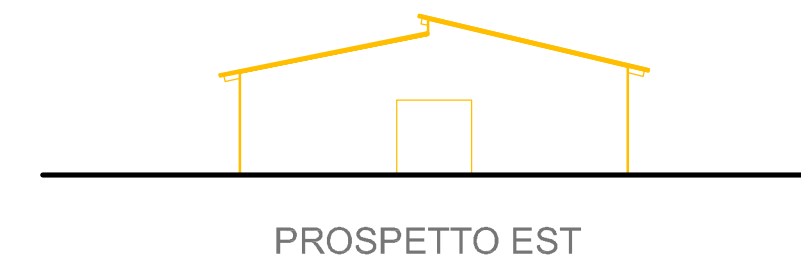


PROSPETTO EST

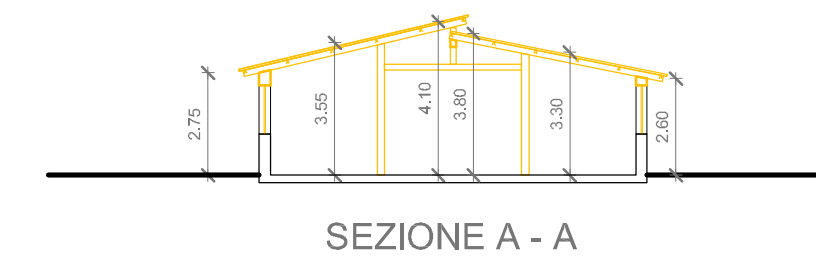

SEZIONE A - A

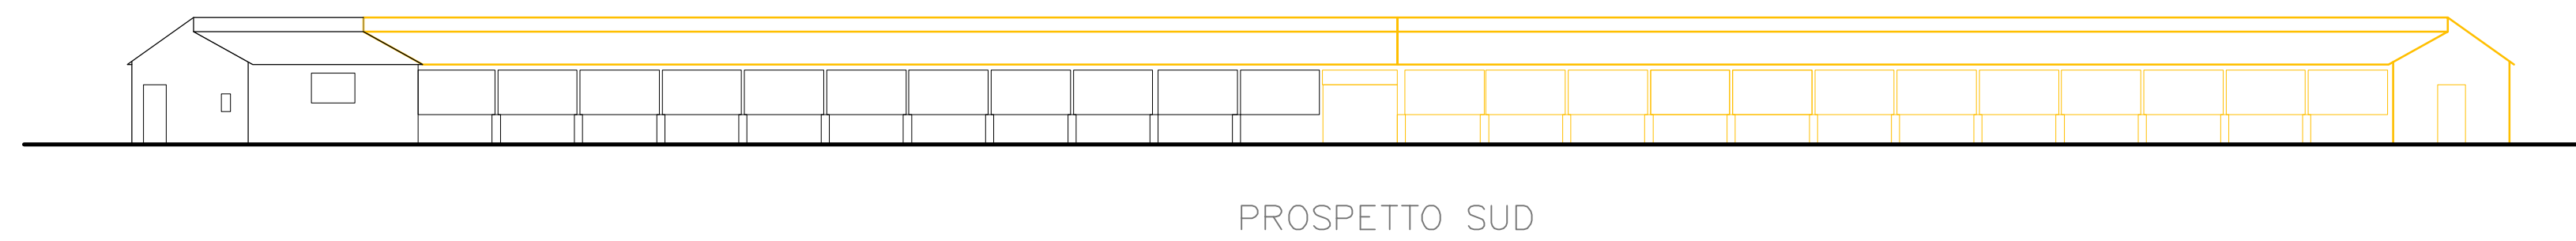

PROSPETTO SUD

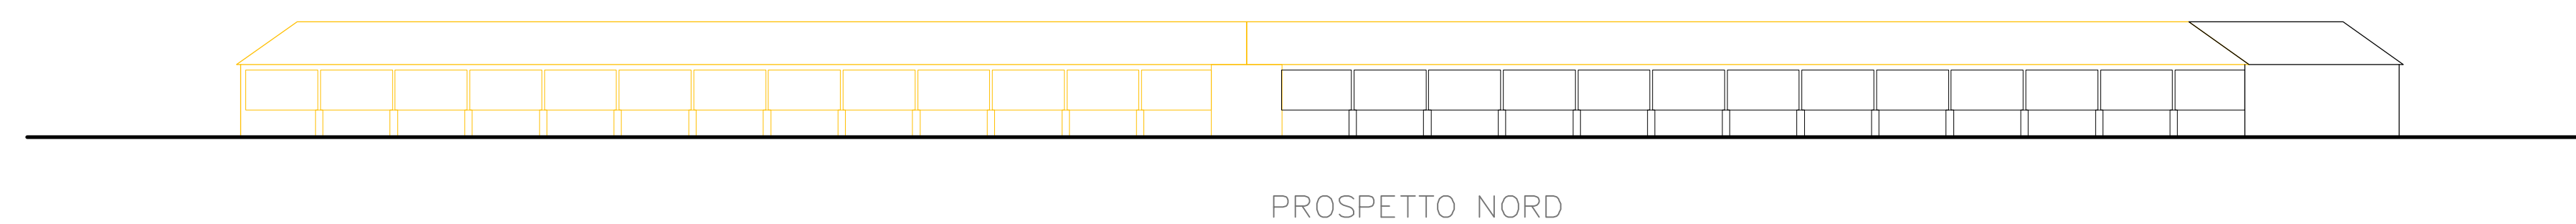

PROSPETTO NORD