Comune di VAL LIONA

PERMESSO DI COSTRUIRE
(Art. 20 Dlgs 380/2001)

ELABORATO | CONCIMAIA | STATO DI PROGETTO | 4c_3i | SCALA | 1:200

TITOLO

PROGETTO PER LA RISTRUTTURAZIONE EDILIZIA
DI UN INSEDIAMENTO AVICOLO

COMMITTENTE

SOCIETÀ AGRICOLA BLU s.s.

GIULIARI ELISA

PROGETTISTA

Ing. MAURIZIO BERTINI
ORDINE DEGLI INGEGNERI
DI VERONA E PROVINCIA
N°1583

DATA: 14/12/2018

Ing. MAURIZIO BERTINI - Via STRA' 133 - 37030 COLOGNOLA AI COLLI (VR) - Tel.: 0456150988 - PEC: maurizio.bertini@ingpec.eu

STATO PROGETTO CONCIMAIA

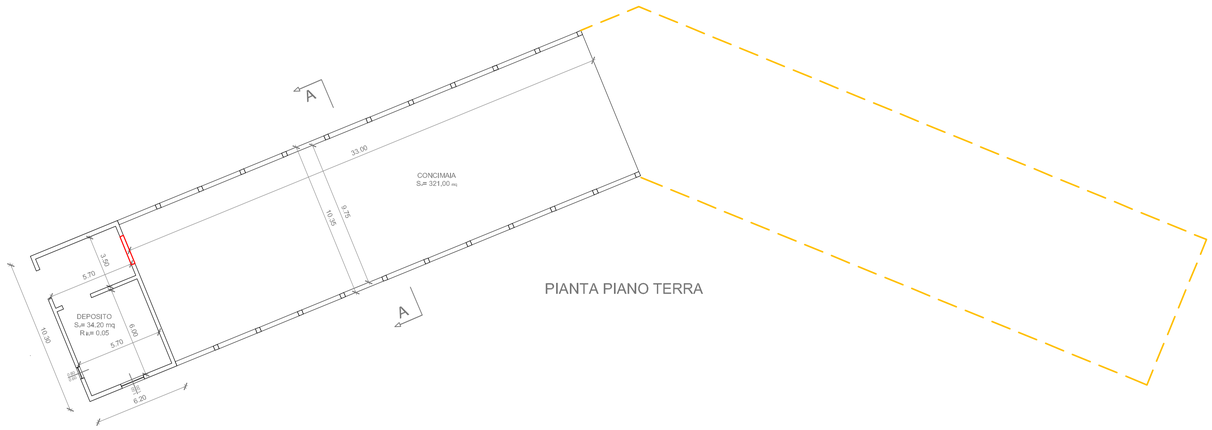

PIANTA PIANO TERRA

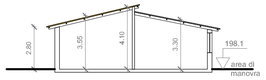

SEZIONE A - A

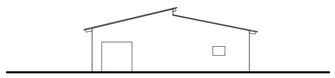

PROSPETTO OVEST

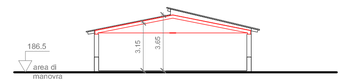

PROSPETTO EST

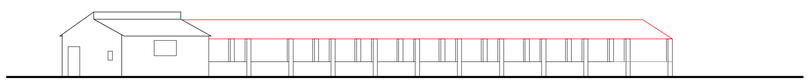

PROSPETTO SUD

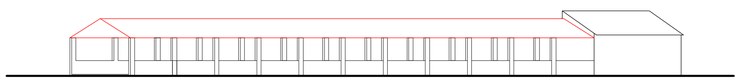

PROSPETTO NORD