

Comune di VAL LIONA

PERMESSO DI COSTRUIRE  
(Art. 20 D.lgs 380/2001)

ELABORATO: PLANIMETRIA MITIGAZIONI ARBOREE STATO ATTUALE 6a\_3i SCALA: 1:200


TITOLO: PROGETTO PER LA RISTRUTTURAZIONE EDILIZIA DI UN INSEDIAMENTO AVICOLA

COMMITTENTE: SOCIETÀ AGRICOLA BLU s.s. GIULIARI ELISA

PROGETTISTA: Ing. MAURIZIO BERTINI  
ORDINE DEGLI INGEGNERI DI TORINO E PROVINCIA N°1583

DATA: 14/12/2018

Ing. MAURIZIO BERTINI - Via STRA' 133 - 37030 COLOGNOLA AI COLLI (VR) - Tel.: 0456150988 - PEC: maurizio.bertini@ingpec.eu

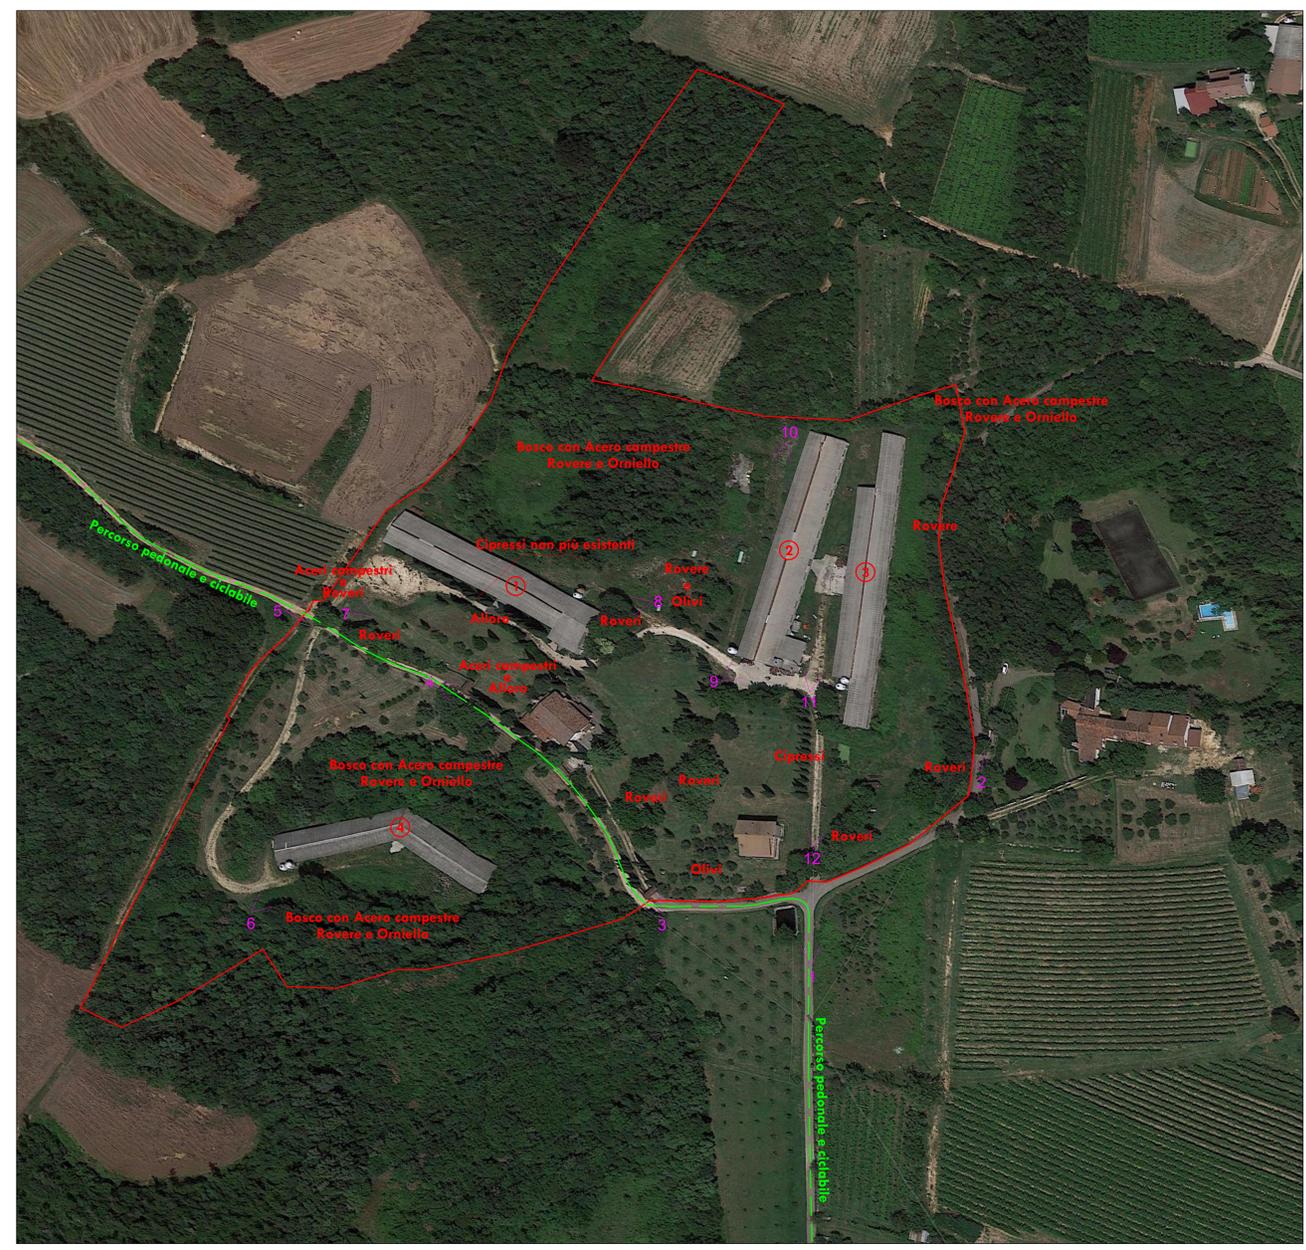

PLANIMETRIA AEREA  
Scala 1:2000



FOTO 1



FOTO 2



FOTO 3



FOTO 4



FOTO 5



FOTO 6



FOTO 7



FOTO 8



FOTO 9



FOTO 10



FOTO 11