VIA ROVERETO

CABINA ELETTRICA DI PROGETTO
(TRASFORMAZIONE M.T./B.T.)

RISERVA IDRICA ANTINCENDIO
(Ø 764 cm - h 966 cm)

VANO TECNICO VV.FF.
VED. PARTICOLARE A LATO

COPERTURA PER
PARK BICICLETTE

PERCORSO PEDONALE PROTETTO

ACCESSO PEDONALE

ACCESSO PEDONALE

ACCESSO CARRAIO

PERCORSO PEDONALE COPERTO

PERCORSO PEDONALE COPERTO

P.U.A. VABENE

VARIANTE AL P.C. N. U.T. 6411
DEL 04.12.2012 E DEL 04.05.2016
(PRATICA IN CORSO,
PROT. IL 16.04.2018)

P.U.A. ZAMBON

P.U. N. PU/0441/2018
DEL 29.05.2018

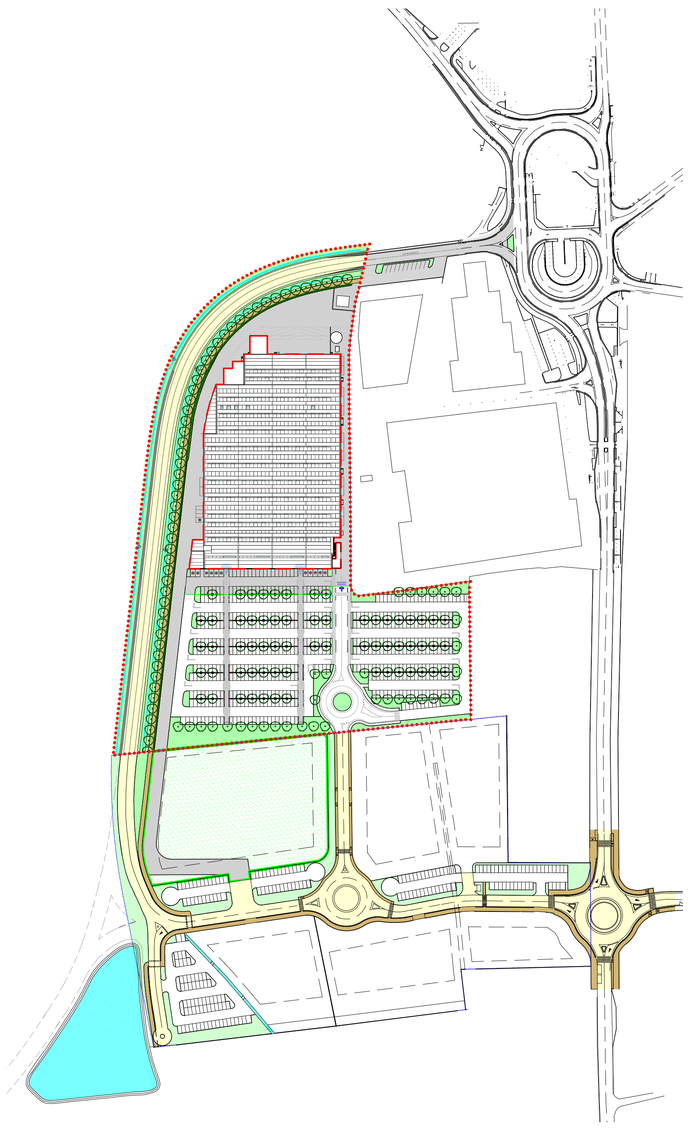

INQUADRAMENTO COMPLESSIVO DEL PROGETTO

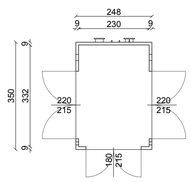

VANO TECNICO VV.FF.
scala 1:100

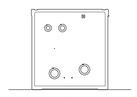

PROSPETTO NORD

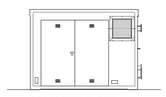

PROSPETTO OVEST

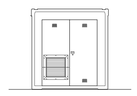

PROSPETTO SUD

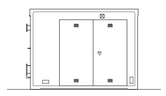

PROSPETTO EST

Committente	Progettista
Proprietà	Direttore lavori
	Impresa

Provincia
Vicenza

Comune
Costabissara

STUDIO DI ARCHITETTURA
36075 Montecchio Maggiore
Via dei Carpani n. 11
Tel: +39 / 0444 699274
Fax: +39 / 0444 695010
E-mail. info@pagliarusco.it

PROGETTO DI AMPLIAMENTO DI 1.000 MQ DELLA SUPERFICIE DI VENDITA DI UN ESERCIZIO COMMERCIALE ESISTENTE MEDIANTE REVISIONE DEL LAYOUT INTERNO

COMMITTENTE:
SUPERMERCATI TOSANO CEREA S.R.L.

TAVOLA
02

PLANIMETRIA GENERALE

Scala 1:500
data 27.07.2018

PAGLIARUSCO Architetti associati

Progettista
Arch. Luigi Pagliarusco
Coordinatore
Elena