




PU/0368/2014 superficie di vendita 6.000 mq

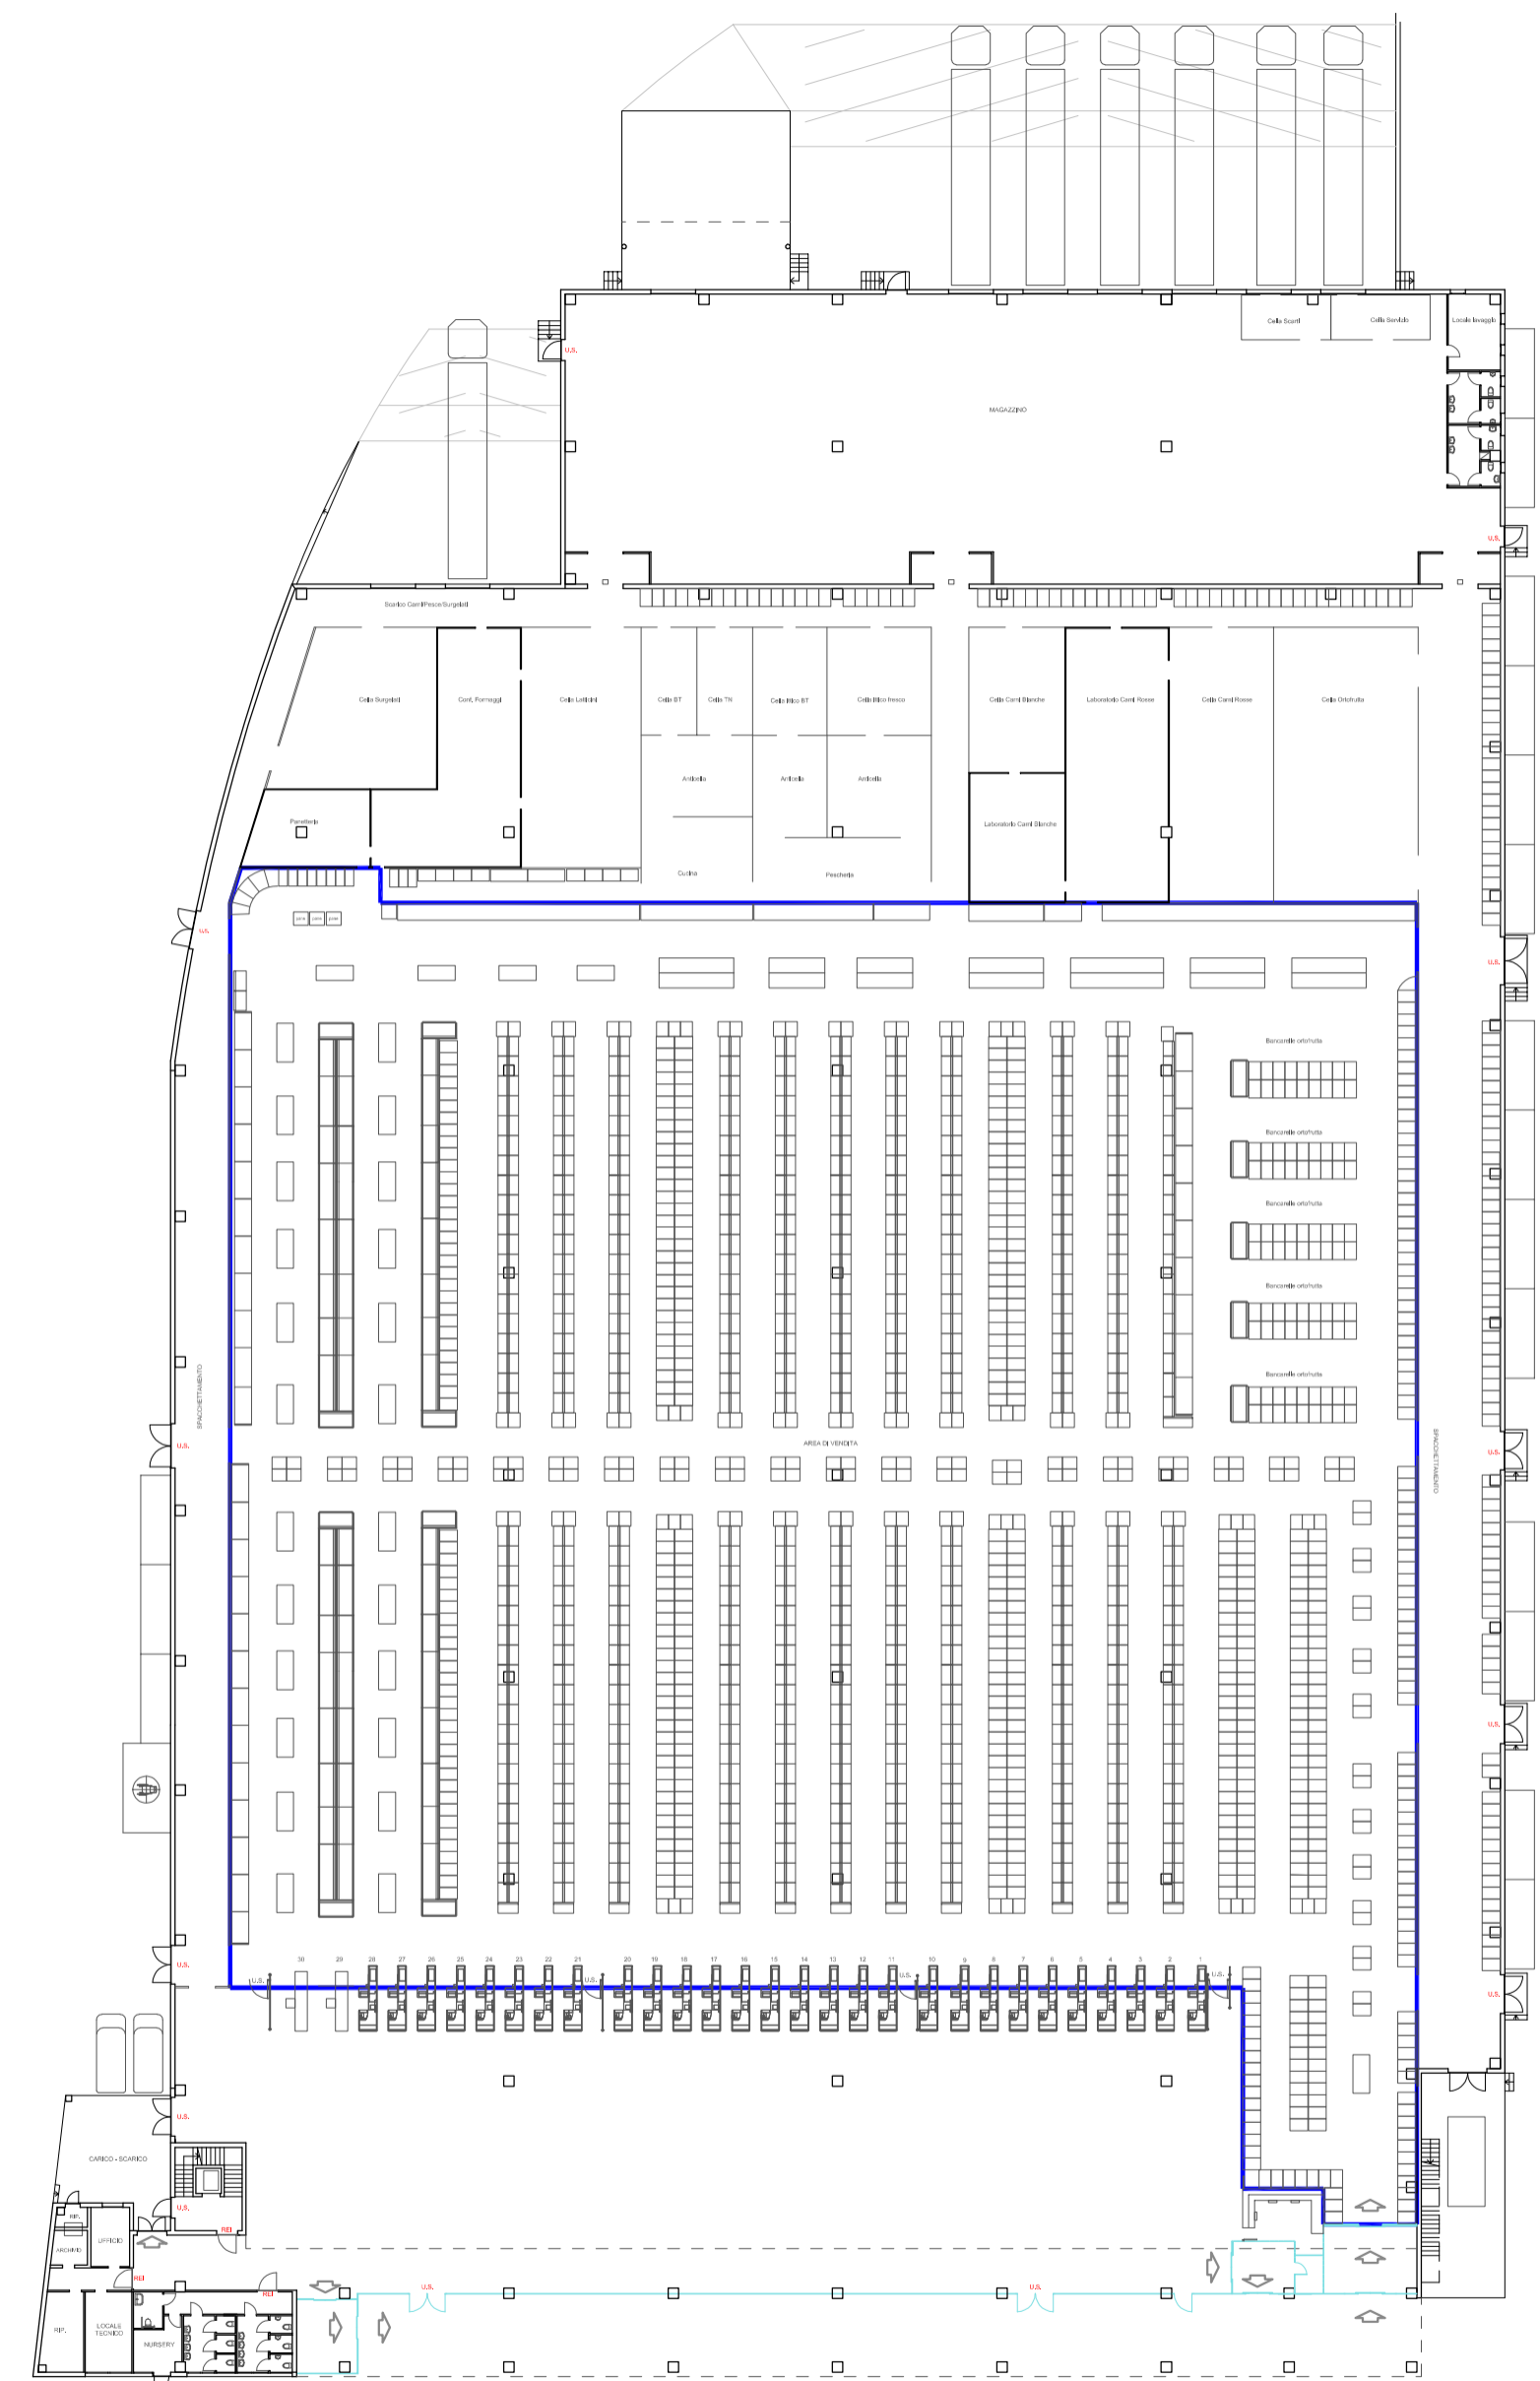

PU/0391/2015 superficie di vendita 6.000 mq

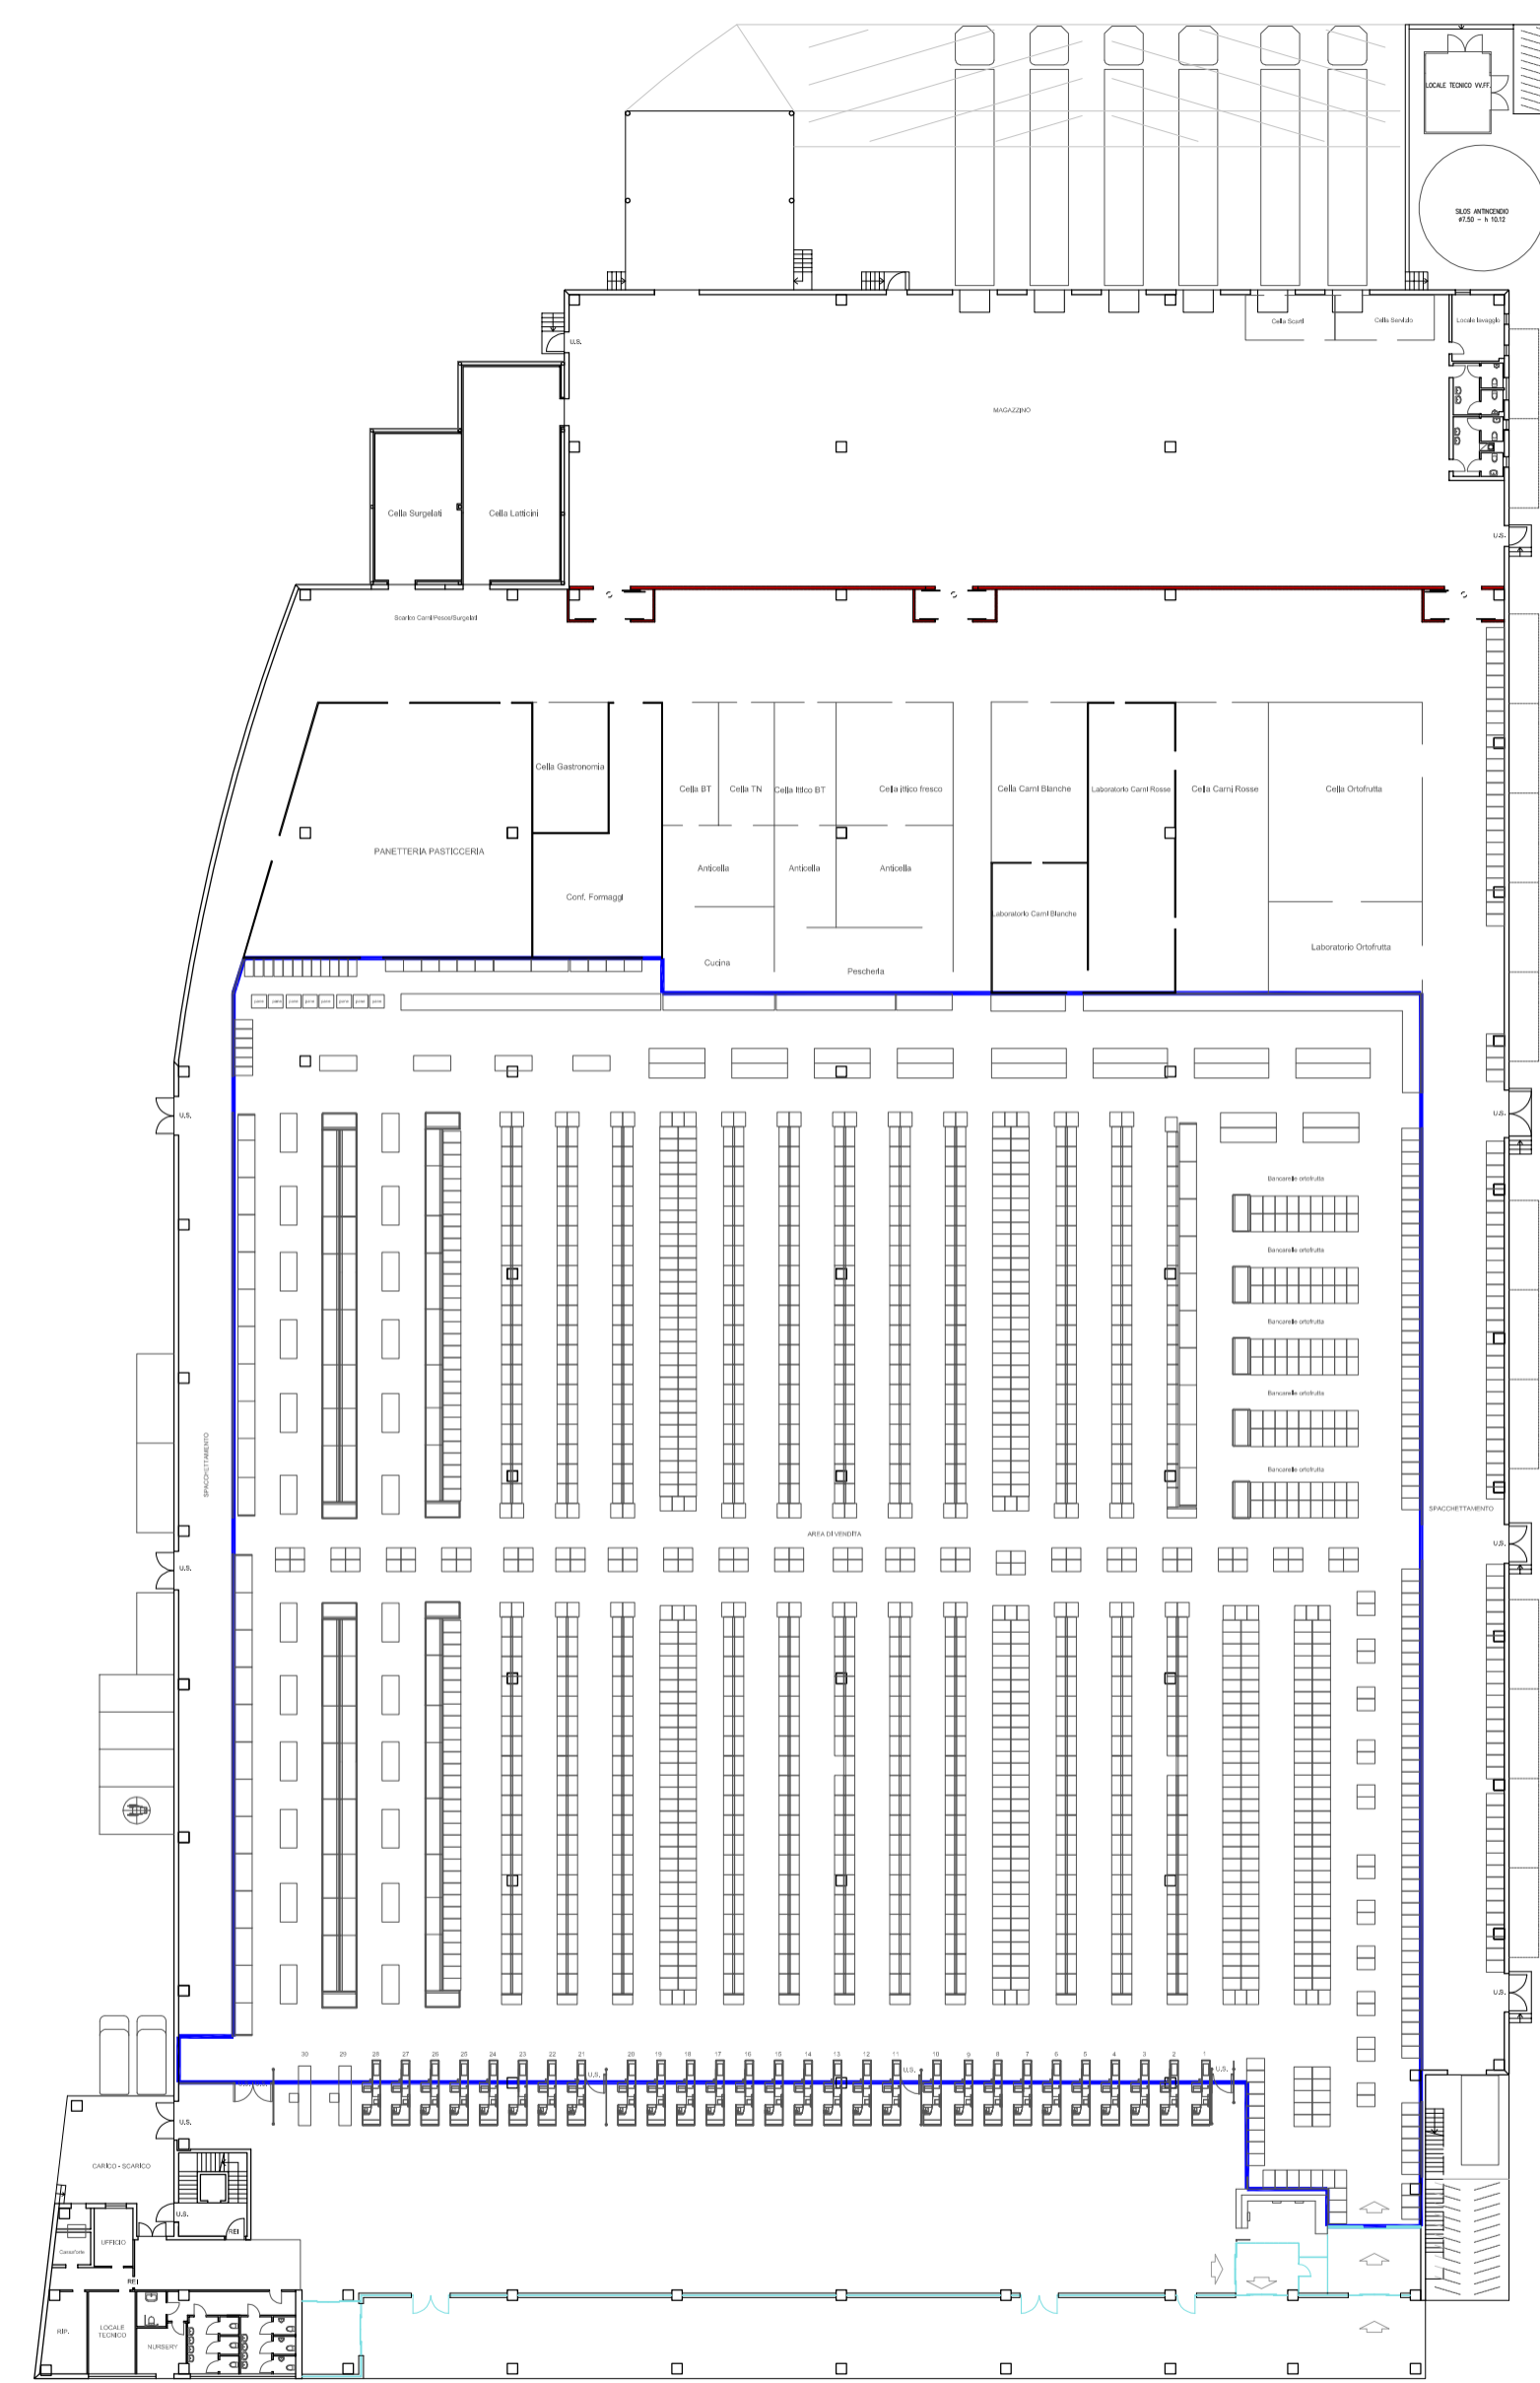

S.C.I.A. 88274 (PIANO CASA) superficie di vendita 6.000 mq

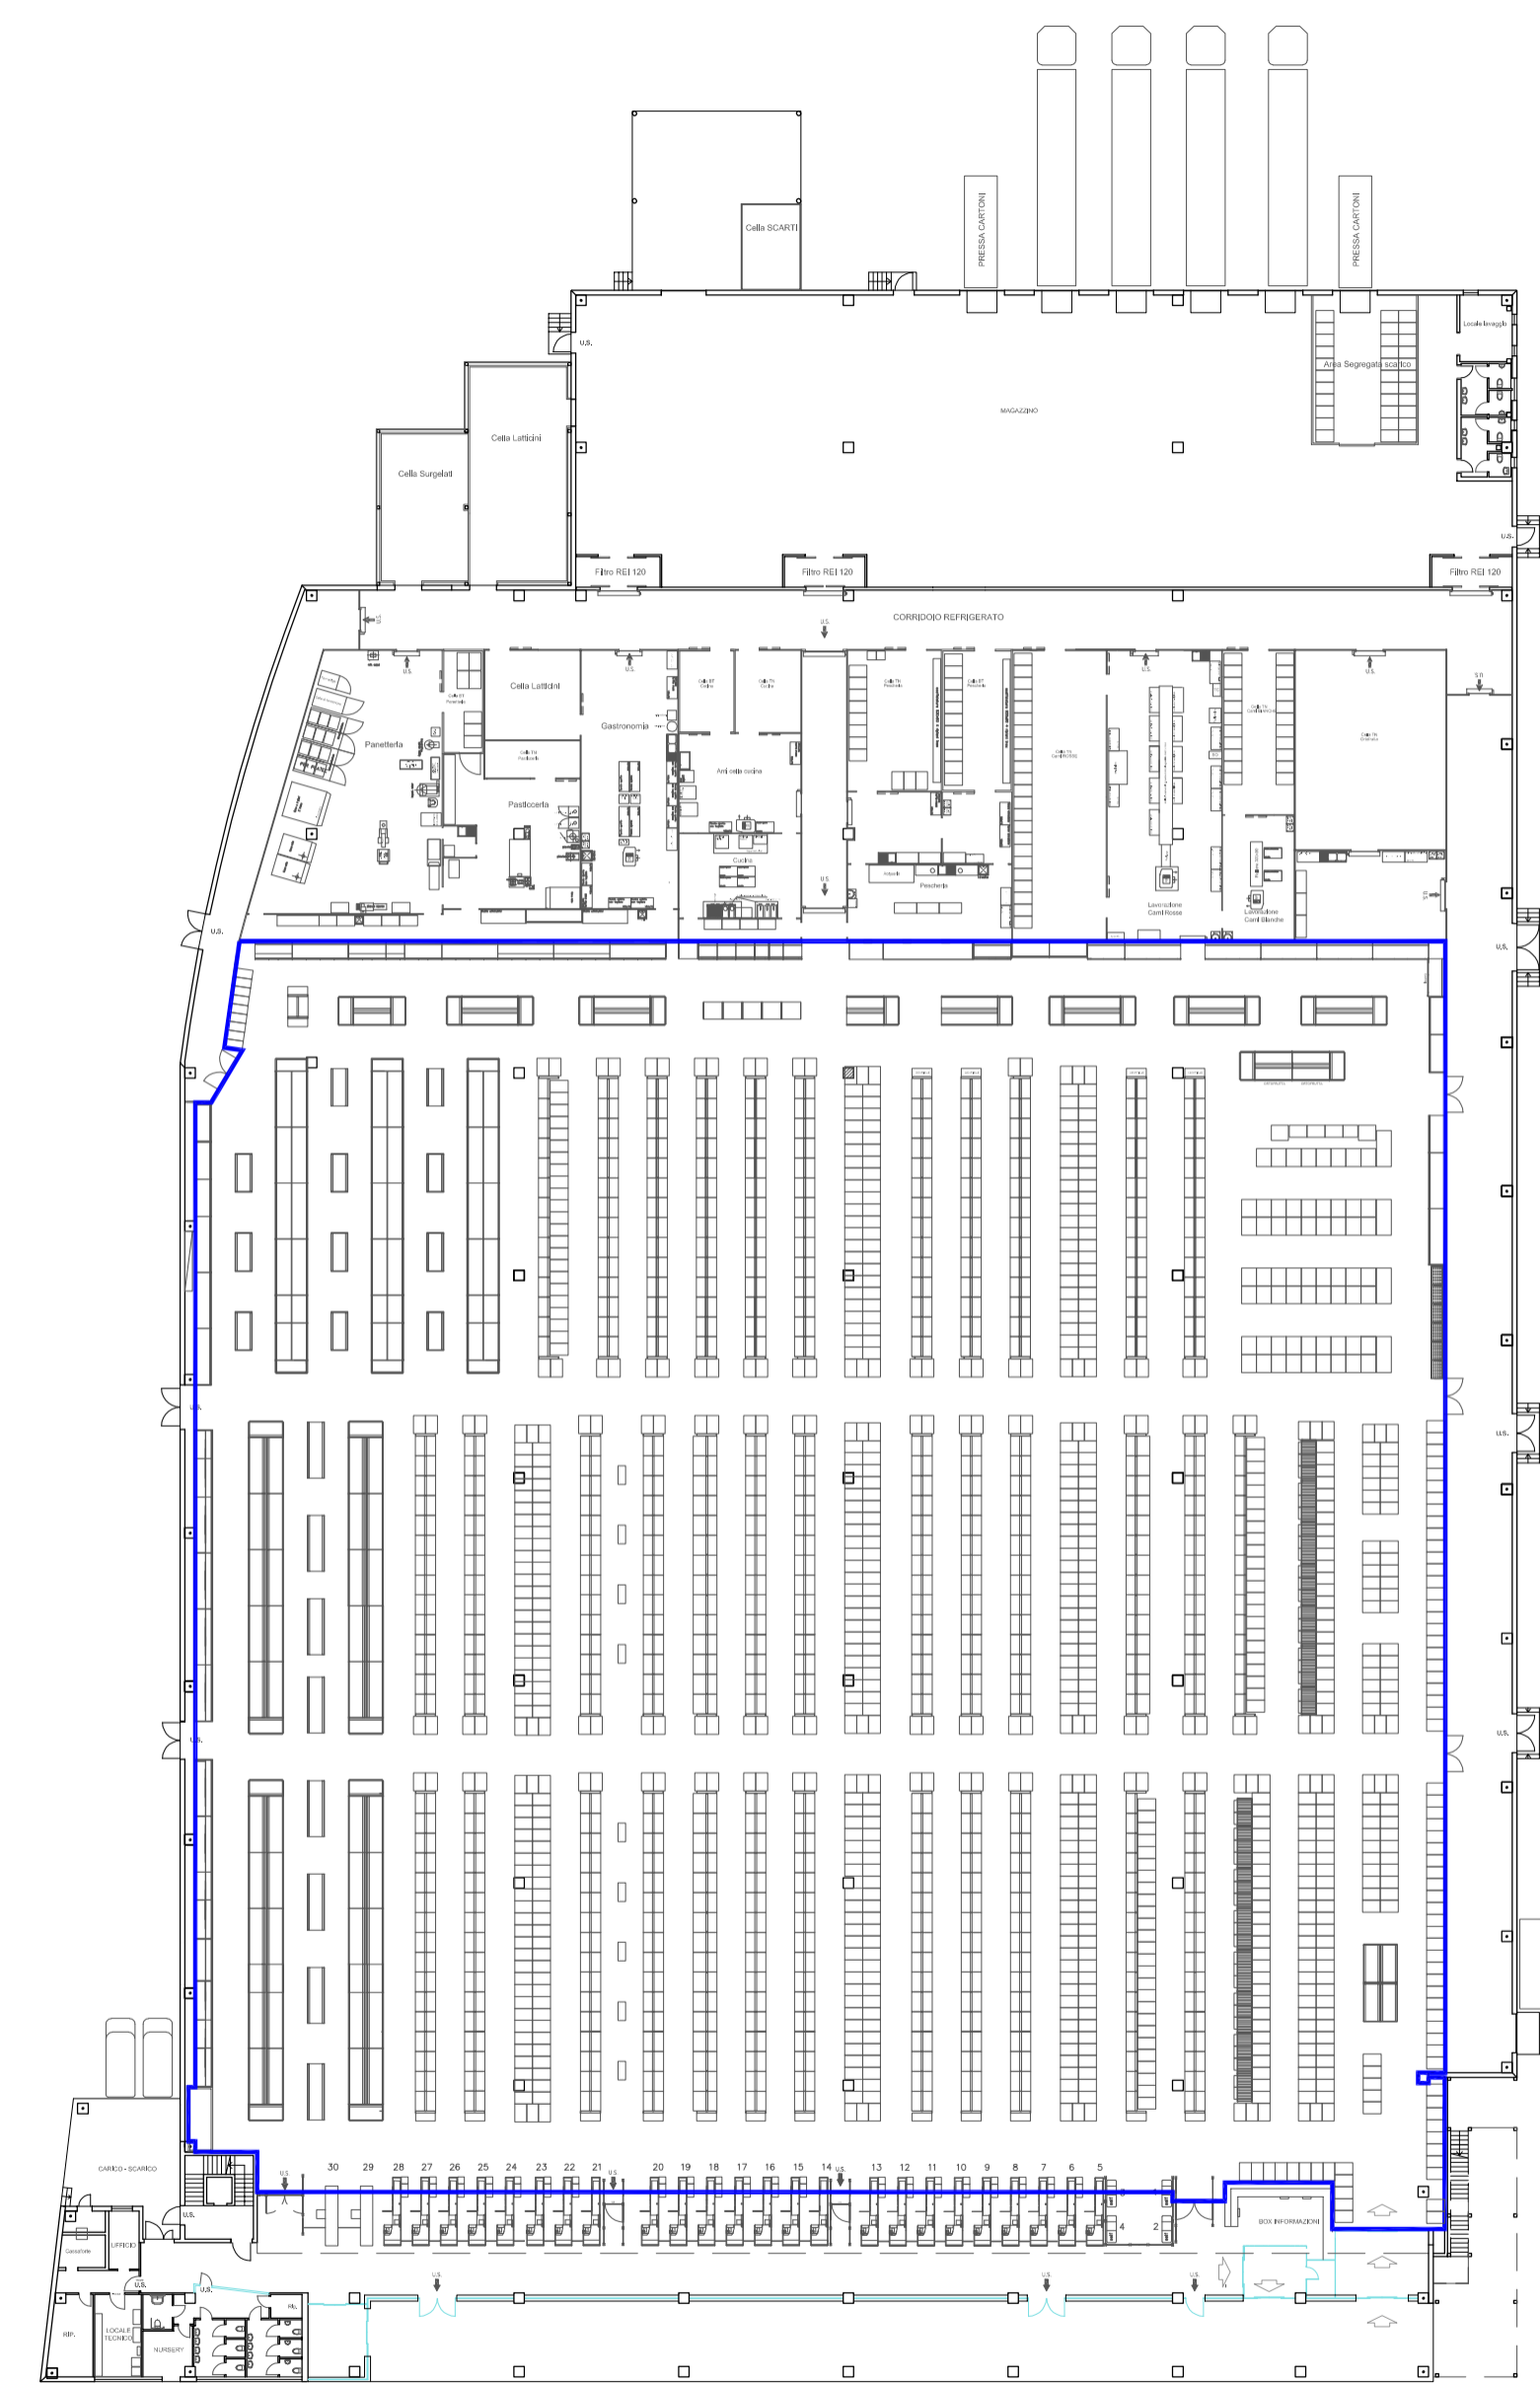

NUOVO LAYOUT superficie di vendita 7.000 mq

Committente
Proprietà

Progettista

Direttore lavori

Impresa

Provincia
Vicenza
Comune
Costabissara

STUDIO DI ARCHITETTURA
36075 Montebelluna Maggiore
Via dei Carpani n. 11
Tel: +39 / 0444 699274
Fax: +39 / 0444 695010
E-mail: info@pagliarusco.it

PROGETTO DI AMPLIAMENTO DI 1.000 MQ
DELLA SUPERFICIE DI VENDITA DI UN
ESERCIZIO COMMERCIALE ESISTENTE
MEDIANTE REVISIONE DEL LAYOUT INTERNO
COMMITTENTE:
SUPERMERCATI TOSANO CEREAL S.R.L.



TAVOLA
07

LAYOUT

Scala 1:250
data 27.07.2018

Progettista
Arch. Luigi Pagliarusco
Coordinatore
Eleno