


PLANIMETRIA 1:200  
dimostrazione standard e parcheggi

PARCHEGGIO PUBBLICO	
<b>ATTIVITA' ARTIGIANALE</b>	
Superficie artigianale finemente	mq. 508
Superficie sotto equivalente per la sua artigianale finemente	mq. 1020
Superficie a standard pubblico verde e parcheggio (richiesta art.31, LR 11/2004)	mq. 102
10% sup.lotto equivalente = 1020 x 10%	mq. 102
15% verde	mq. 51
15% parcheggio	mq. 51
verde a standard ripetto	mq. 110
parcheggio ripetto	mq. 508
Superficie a standard attività artigianale individualizzata	mq. 508
<b>ATTIVITA' COMMERCIALE</b>	
Superficie ad attività commerciale	mq. 392
Superficie a parcheggio pubblico (richiesta da art.31 LR 11/2004)	mq. 392
100% della sua commerciale	mq. 392
100% della sua commerciale	mq. 392
area di manovra	mq. 194
Superficie a parcheggio attività commerciale individualizzata	mq. 395

PARCHEGGIO PRIVATO	
<b>ATTIVITA' COMMERCIALE</b>	
Volume dell'area destinata a commercio (250 - 2100)	mq. 2418
Superficie a parcheggio privato (richiesta da art. 31 LR 11/2004)	mq. 242
1mq/70 mc. di volume commerciale	mq. 242
parcheggi privati per attività commerciale	mq. 242

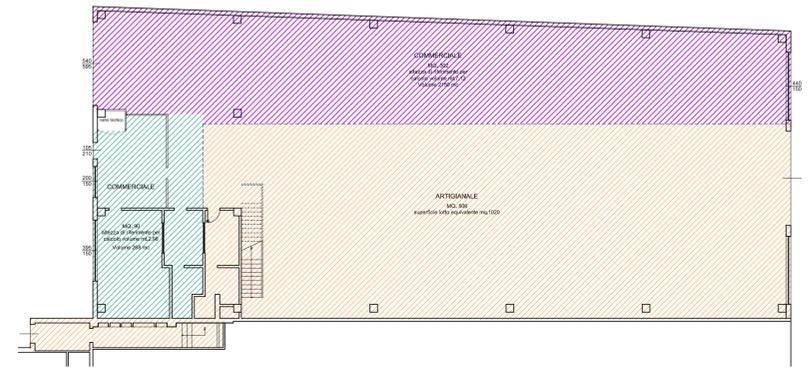

PIANTA 1:200  
dimostrazione volume per parcheggio commerciale privato

COMUNE DI CHIUPPANO PROVINCIA DI VICENZA

**DIVISIONE IN DUE UNITA' IMMOBILIARI**

COMMITTENTI: LB ENGINEERING SRL

ELABORATO: NUOVA AREA COMMERCIALE  
VERIFICA DEGLI STANDARD

TAV. n° 7

DATA: 16.03.2020  
aggiornamento:  
aggiornamento:  
aggiornamento:  
file:  
protocollo: 1915 m.10  
scala: 1:200

PROGETTISTA

Comitenti

Lievore Ing. Cristian

**LIEVORE PROGETTI & PARTNERS**

Geom. Lievoro Giorgio  
Ing. Lievoro Cristian  
Geom. Carraro Carlo  
Geom. Bernardi Andrea  
Geom. Sartore Elena  
Arch. De Rosso Loris

Via Tedesca, 41  
36010 Caré (VI)  
tel. 0445/891221 e fax. 0445/395854

www.lpepartners.it  
carre@lpepartners.it

Via Libertà, 52  
36013 Piovene Rocchette (VI)  
tel. e fax. 0445/651111 - 0445/550107

Questo disegno è stato redatto da LIEVORE PROGETTI & PARTNERS. E' vietata la riproduzione, anche parziale, ai sensi dell'art. 2578 del Codice Civile