



Prospetto Ovest scala 1: 200




Prospetto Est scala 1: 200

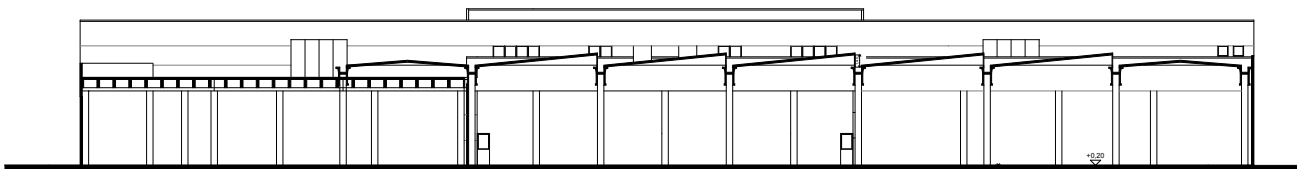


Sezione S2 scala 1: 200

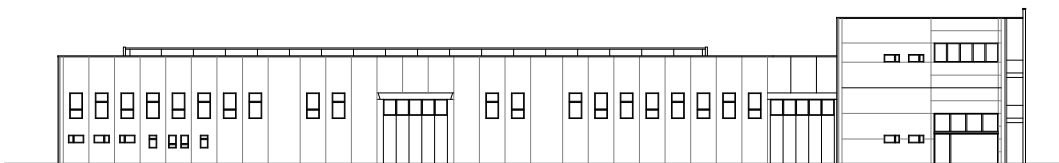

Prospetto Nord scala 1: 200

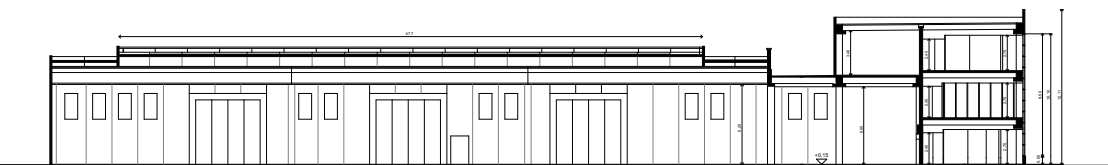

Sezione S1 scala 1: 200

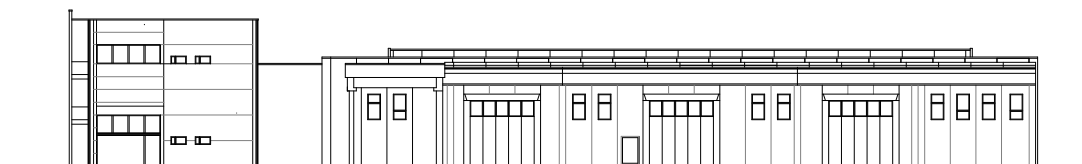

Prospetto Sud scala 1: 200