
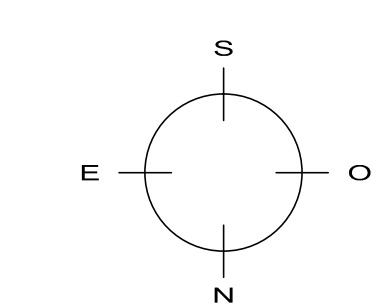


LEGENDA CISTERNE

1	GRASSO GREZZO, QUANTITÀ SERBATOIO 100 m ³ cadauno
2	GRASSO TRATTATO, QUANTITÀ SERBATOIO 200 m ³ cadauno
3	GLICERINA, QUANTITÀ SERBATOIO 100 m ³ cadauno
4	CONCENTRATO DI IDRORIZZATO PROTEICO, QUANTITÀ SERBATOIO 100 m ³ cadauno
5	CONCENTRATO DI IDRORIZZATO PROTEICO, QUANTITÀ SERBATOIO 200 m ³ cadauno

LEGENDA SIMBOLI GRAFICI

	PERCORSO DI USCITA VERSO L'ALTO
	PERCORSO DI USCITA ORIZZONTALE
	PERCORSO DI USCITA VERSO IL BASSO
	PORTA RESISTENTE AL FUOCO
	STRUTTURA REI
	IDRANTE A MURO CON TUBAZIONE FLESSIBILE E LANCIA UNI 45 x 20 metri
	ATTACCO PER AUTOPOMPA
	IDRANTE SOPRASSUOLO
	IDRANTE SOPRASSUOLO DOPIO UNI 70
	CASSETTA PER ESTERNI CON CORREDO D'USO PER IDRANTI UNI 70
	ESTINTORE PORTATILE 1.3A-233B 6kg
	COMPLESSO AUTONOMO DI ILLUMINAZIONE D'EMERGENZA (UNI 1839) LUNGO VIE D'ESODO
	PERCORSO D'ESODO
	PULSANTE ATTIVAZIONE ALLARME INCENDIO
	TARGA OTTICA E ACUSTICA ALLARME INCENDIO
	RILEVATORE DI FUMO LINEARE
	VALVOLA DI INTERCETTAZIONE A CUNEO GOMMATO
	TUBAZIONE A VISTA RETE IDRANTI
	TUBAZIONE INTERRATA RETE IDRANTI
	TUBAZIONE GAS METANO INTERRATA
	TUBAZIONE GAS METANO A VISTA

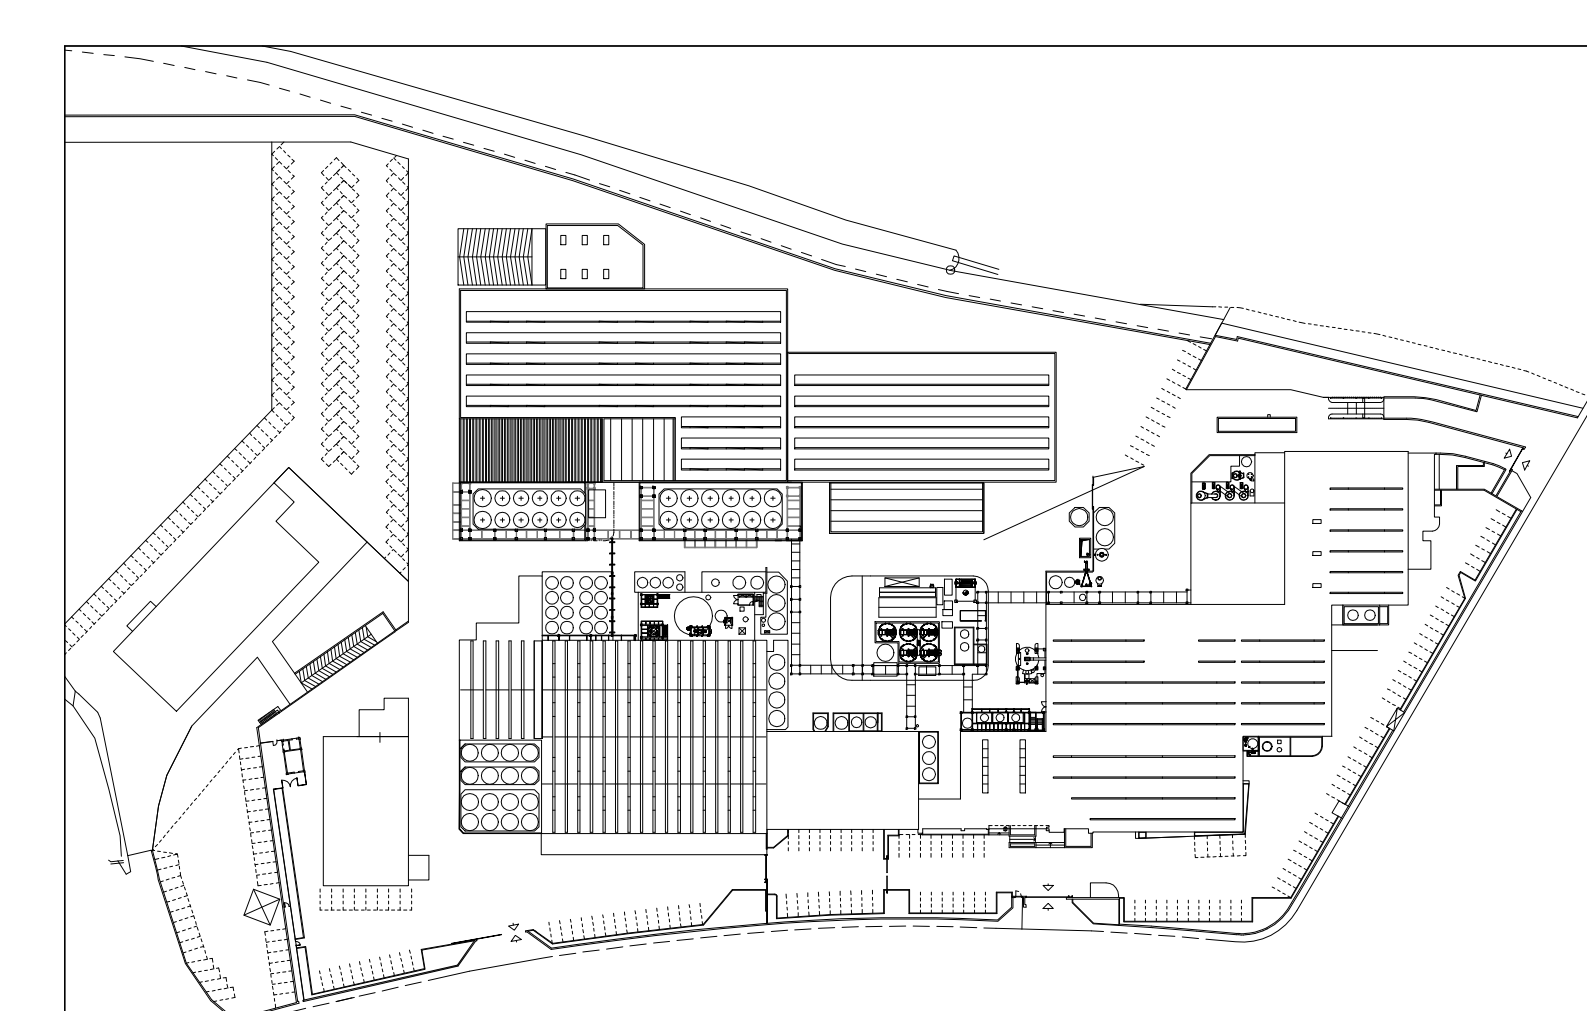

DATA	AGGIORNAMENTI ESEGUITI	TAVOLA
	INTERTECNO S.p.A. INGEGNERIA INDUSTRIALE Via Arzignano n. 80 - Chiampo (VI) Tel. +39 0445 8642865 E-mail: info@interteco.it P.I.A. n. 01583330282 P.E.A. n. 325082	00.PI
COMMITTENTE	SICIT GROUP S.p.A. VIA ARZIGNANO n.80 - CHIAMPO (VI) Stab. di Via del Lavoro n.114 Arzignano (VI)	IL COMMITTENTE
TITOLO	PLANIMETRIA GENERALE	IL TECNICO
FILE: SICIT200019-2019/00-PI.dwg	SCALA: 1:250	DATA: 17/03/2020
proprietà riservata ai termini di legge		