Protocollo p. vilaocgrovi GE/2020/0048883 del 18/11/2020 - Pag. 1 di 1

Provincia di Vicenza	Comune di Lonigo

PROGETTO PER LA REALIZZAZIONE DI UNA NUOVA STALLA FINALIZZATO AL MANTENIMENTO DELL'ATTUALE CONSISTENZA E CONTESTUALE RISPETTO DELLE TECNICHE DI PRODUZIONE DI CARNE DI QUALITÀ DELL'ALLEVAMENTO DI BOVINI IN VIA RONCHI 2 - LONIGO (VI)

Tavola 2
Opere in progetto
ELABORATO A3

Fosca s.s. dei f.lli Nicolin e C. società agricola
Via Ronchi, 2 - Lonigo (VI)

Il Progettista

Dr. ssa Maria Beninca

Il Richiedente

SOCIETA' AGRICOLA "FOSCA" S.S. dei FLLI NICOLIN & C.
Via Ronchi 2 - Località Casa Marci
36045 LONIGO (Vicenza)
Cod. Fisc. e Partita IVA: 02484120248 - c.c. R.E.A.: 250598 - Iscr. imprese: 124763/97

Studio Beninca' - Associazione tra Professionisti
Via Serena n° 1 - 37036 San Martino B/A (VR)
Tel. 045/8799229 - Fax. 045/8780829
P.Iva 02494960236
E-mail:info@studiobeninca.it

data: novembre 2020
versione: 1.01
scala 1/100
elaborazione: E.B.

Il presente elaborato grafico è di sola ed esclusiva proprietà dello Studio Beninca - Ass. tra prof.
E' vietata la riproduzione anche parziale ai sensi della vigente normativa in materia.

Pianta scala 1/100

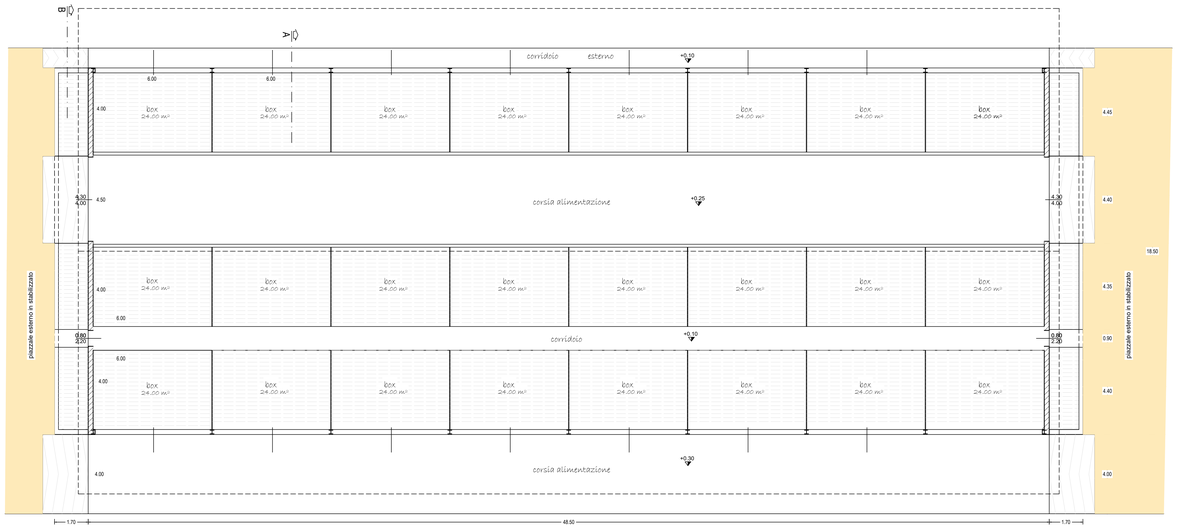

Sezione A-A scala 1/100

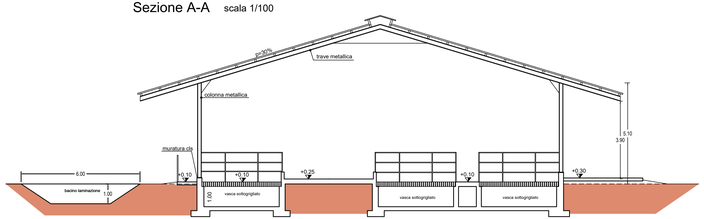

Sezione B-B scala 1/100

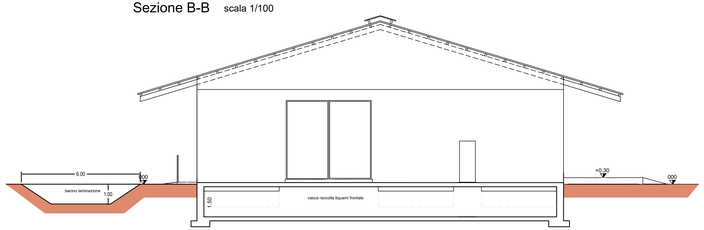

Prospetto Ovest scala 1/100

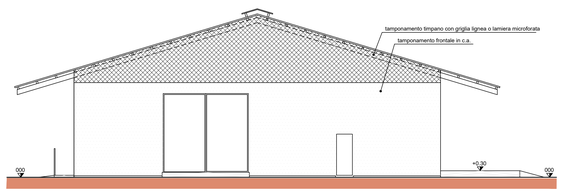

Prospetto nord scala 1/100

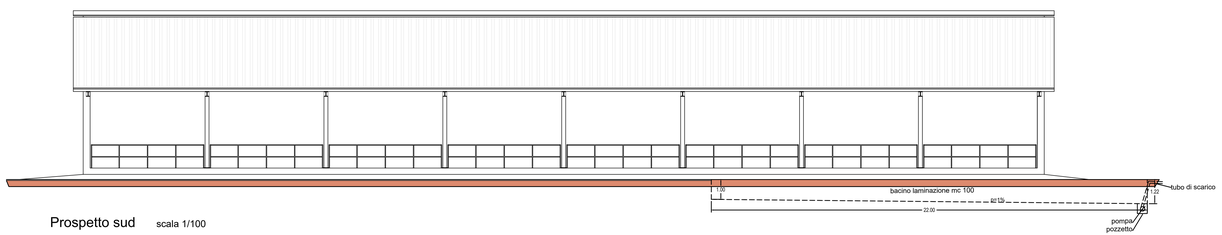

Prospetto Est scala 1/100

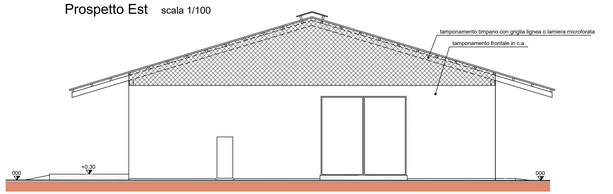
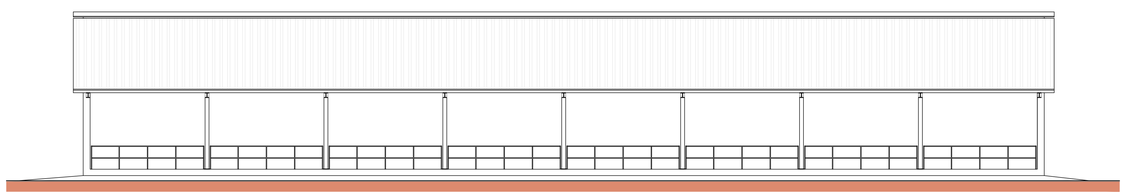
Prospetto sud scala 1/100