


PIANTA UBICAZIONE ILLUMINAZIONE SOTTO PENSILINE

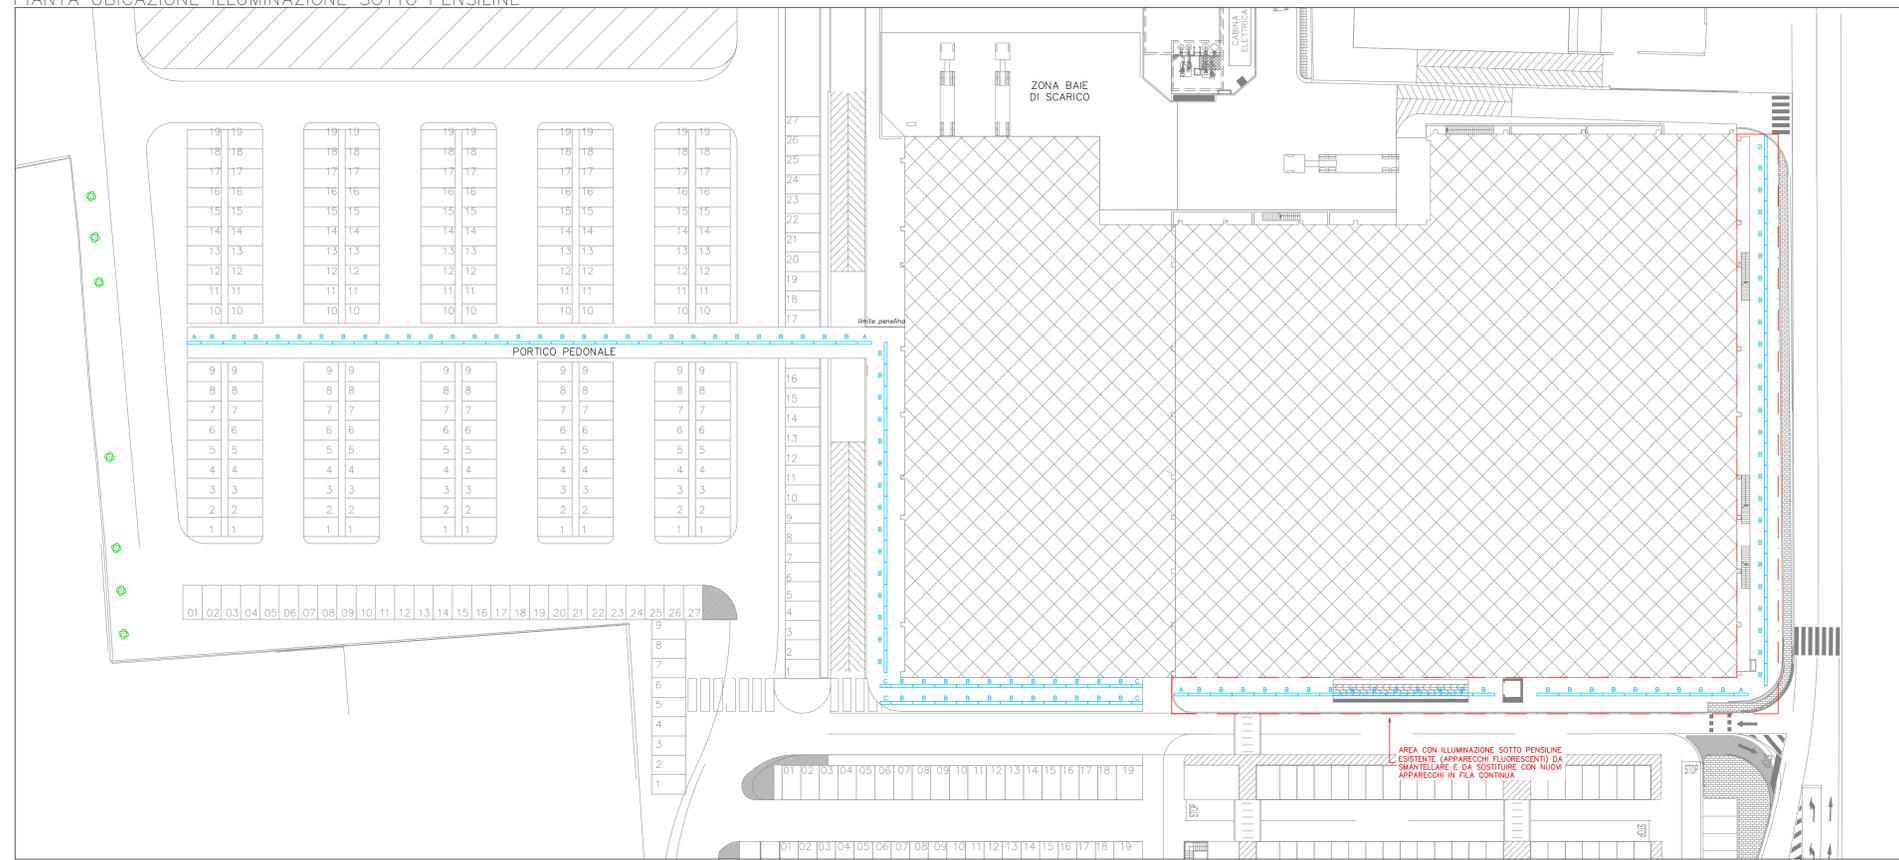


LEGENDA ILLUMINAZIONE PENSILINE




LEGENDA IMPIANTI AREA ESTERNA




PARTICOLARE CABINA ELETTRICA - Scala 1:50

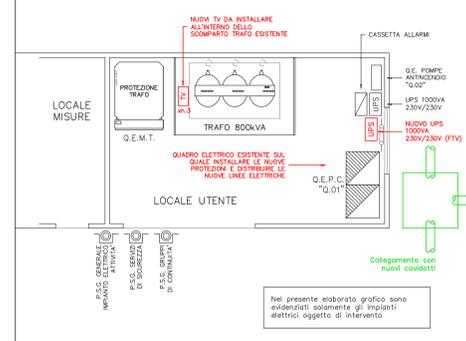

PARTICOLARE DI INSTALLAZIONE PALI ILLUMINAZIONE PARCHEGGIO ESTERNO

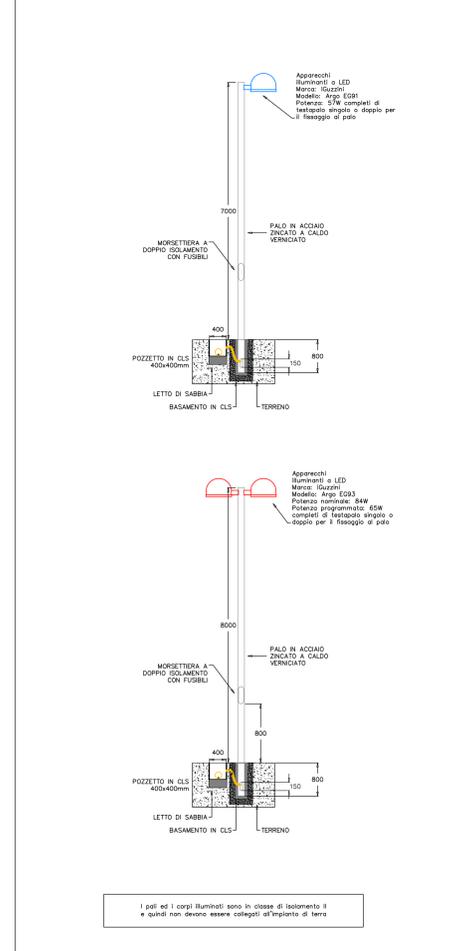


PIANTA AREA ESTERNA

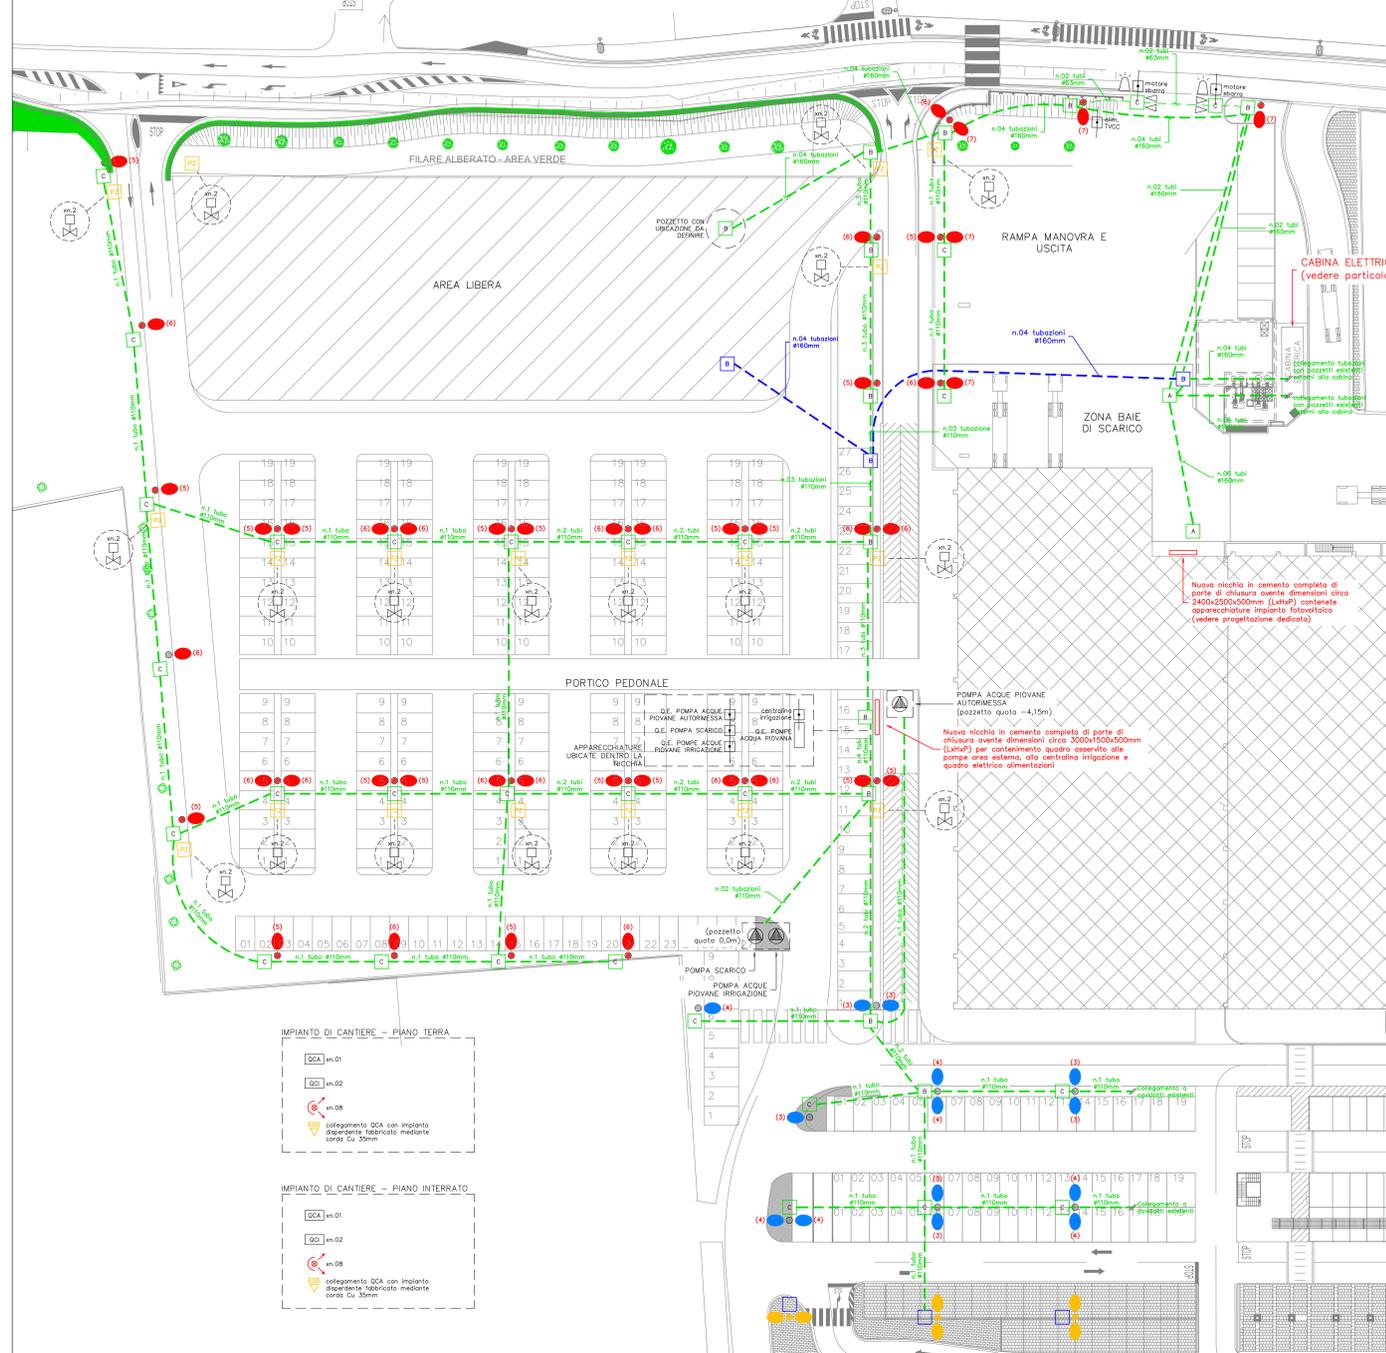

N.B.

Le tubazioni elettriche asservite all'impianto di irrigazione sono visibili nella tavola generale dell'irrigazione. Nel presente elaborato sono visibili solamente i punti di alimentazione delle elettrovivande (DA VERIFICARE CON IL PROGETTO DI IRRIGAZIONE DEDICATO)

PIANTA CHIAVE PUNTO VENDITA - Scala 1:1500

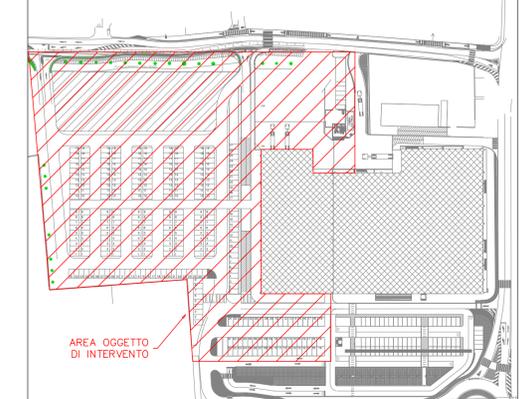

Progettazione impianti tecnologici civili e industriali - Prevenzione incendi

37036 San Martino Buon Albergo (VR) - Via Archimede, 10 - piano secondo, interno 13			
telefono: 045 8781131 e-mail: elettr@piramide-engineering.com - termo@piramide-engineering.com telefax: 045 8797494			
committente: SUPERMERCATI TOSANO CREA s.r.l. 37053 Cerea (VR) - via Paloscio, 1			
intervento: Progetto per l'esecuzione, in conformità alle Leggi e Normative vigenti, degli impianti elettrici a servizio del nuovo magazzino e dell'impianto automatico di una grande struttura di vendita sita in 36073 Ceneda Vicentina (VI) - via Paganella, 42			
elaborato: Pianta ubicazione utenze elettriche AREA ESTERNA			
commessa: 009-19	file: 009-19-E-PL05	data: 11.2019	disegnatore: per. ind. Ivan Giona
tavola: 05	figlio: 01.01	scala: 1:400	progettista: per. ind. Andrea Toni
aggiornamenti:			
installatore:			
direttore dei lavori:			
note:			
progettista: per. ind. Andrea Toni			
timbro e firma progettista:			