


AREA ESTERNA – IMPIANTO DI IRRIGAZIONE

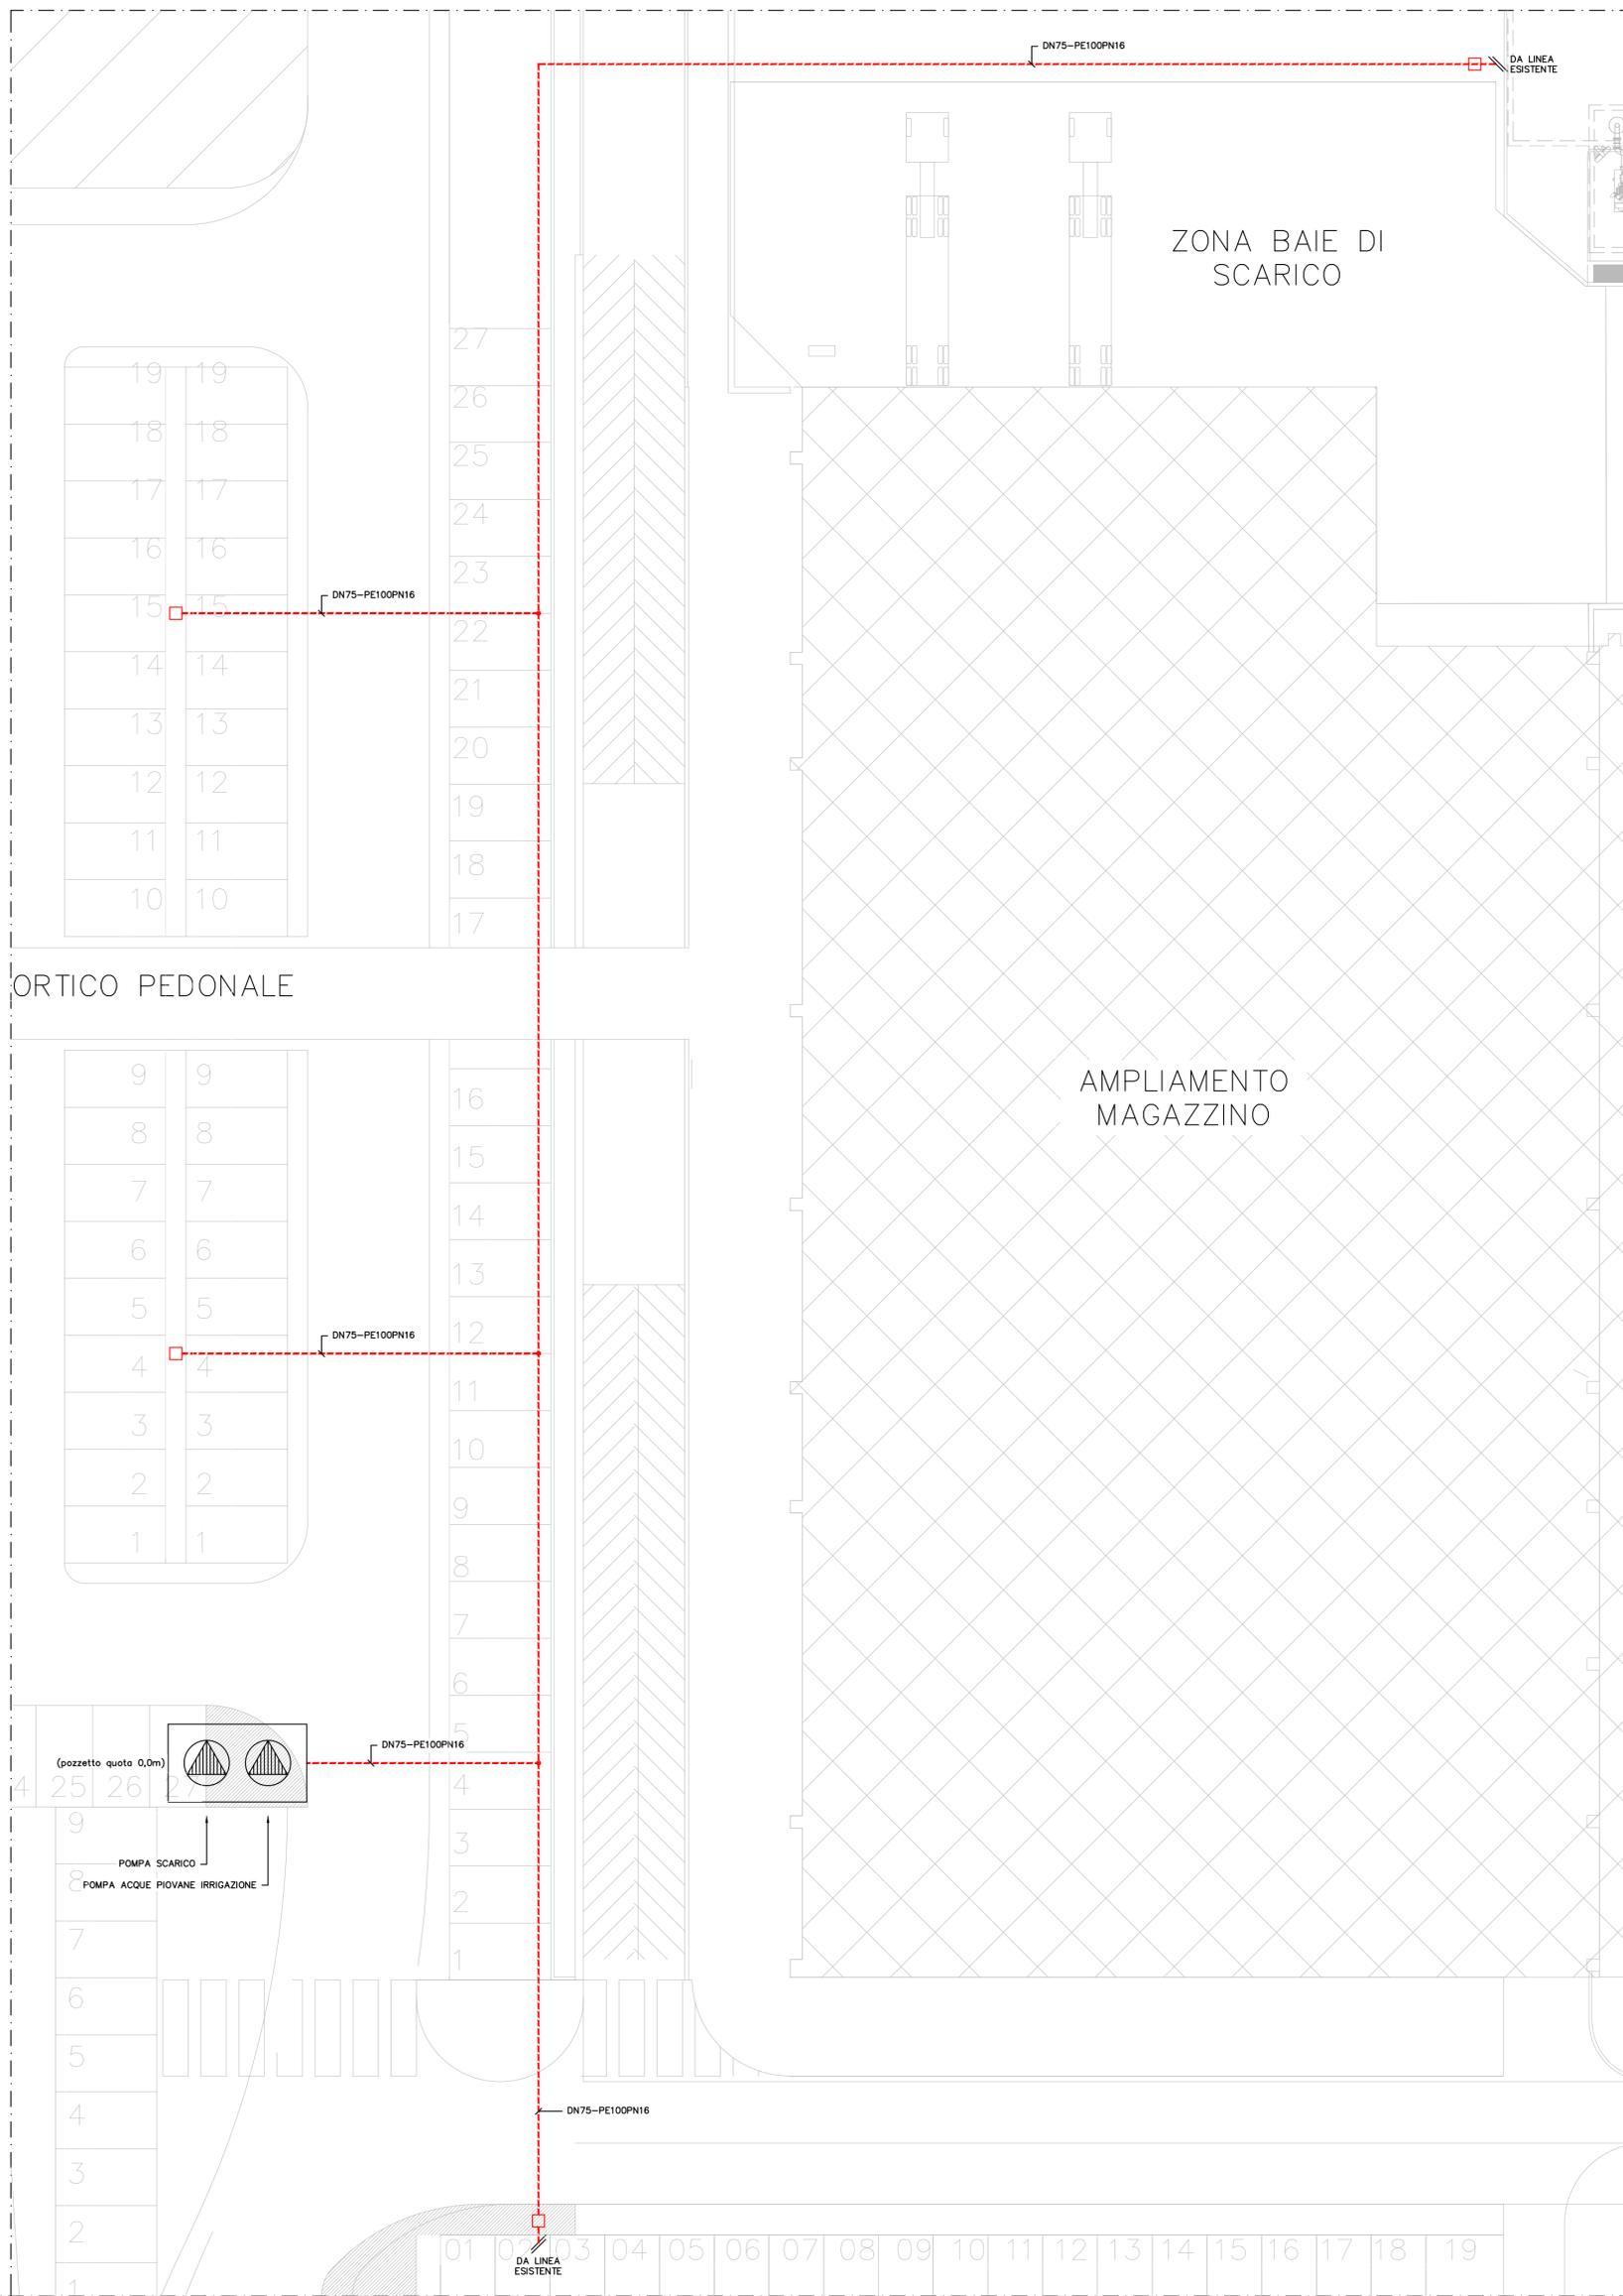

*legenda – TUBAZIONI E RELATIVI ACCESSORI*

| simbolo | descrizione |
|---------|-------------|
|---------|-------------|

|  |   |  |  |
|--|---|--|--|
|  | tubazione visibile (se esistente non da progetto in colore CIANO)               |  | tubazione aerea (se esistente non da progetto in colore CIANO) |
|  | tubazione nascosta sotto traccia (se esistente non da progetto in colore CIANO) |  | connessione  |

**PIRAMIDE**  
engineering

Progettazione impianti tecnologici civili e industriali – Prevenzione incendi

37036 San Martino Buon Albergo (VR) - via Archimede, 10 - piano secondo, interno 13  
 telefono: 045 8781131 e-mail: [elettro@piramide-engineering.com](mailto:elettro@piramide-engineering.com) - [termo@piramide-engineering.com](mailto:termo@piramide-engineering.com) telefax: 045 8797494

committente: **SUPERMERCATI TOSANO CEREAL s.r.l.**

intervento: Progetto per l'esecuzione, in conformità alla Leggi e Normative vigenti, degli impianti termoidraulici a servizio dell'ampliamento sito in 36073 Cornedo Vicentino (VI) - via Pigafetta, 42, di proprietà della società SUPERMERCATI TOSANO CEREAL s.r.l.

elaborato: Impianti d'ambito Termotecnico;  
 Area esterna;  
 Impianto di irrigazione;

|                         |                            |                      |   |
|-------------------------|----------------------------|----------------------|---|
| commessa: <b>009-19</b> | file: <b>009-19-T-PL01</b> | data: <b>12.2019</b> | disegnatore: <b>per. ind. Lisa Grandi</b> |
|-------------------------|----------------------------|----------------------|---|

|                   |                      |                     |  |
|-------------------|----------------------|---------------------|--|
| tavola: <b>01</b> | foglio: <b>03/03</b> | scala: <b>1:200</b> | progettista: <b>per. ind. Marco Modenese</b> |
|-------------------|----------------------|---------------------|--|

| aggiornamenti: | data: |
|----------------|-------|
|                |       |
|                |       |
|                |       |
|                |       |
|                |       |

|               |   |
|---------------|---|
| installatore: | progettista:<br><b>per. ind. Marco Modenese</b> |
|---------------|---|

|                       |                             |
|-----------------------|-----------------------------|
| direttore dei lavori: | timbro e firma progettista: |
|-----------------------|-----------------------------|

note: